
I PIĘTRO

PARTER

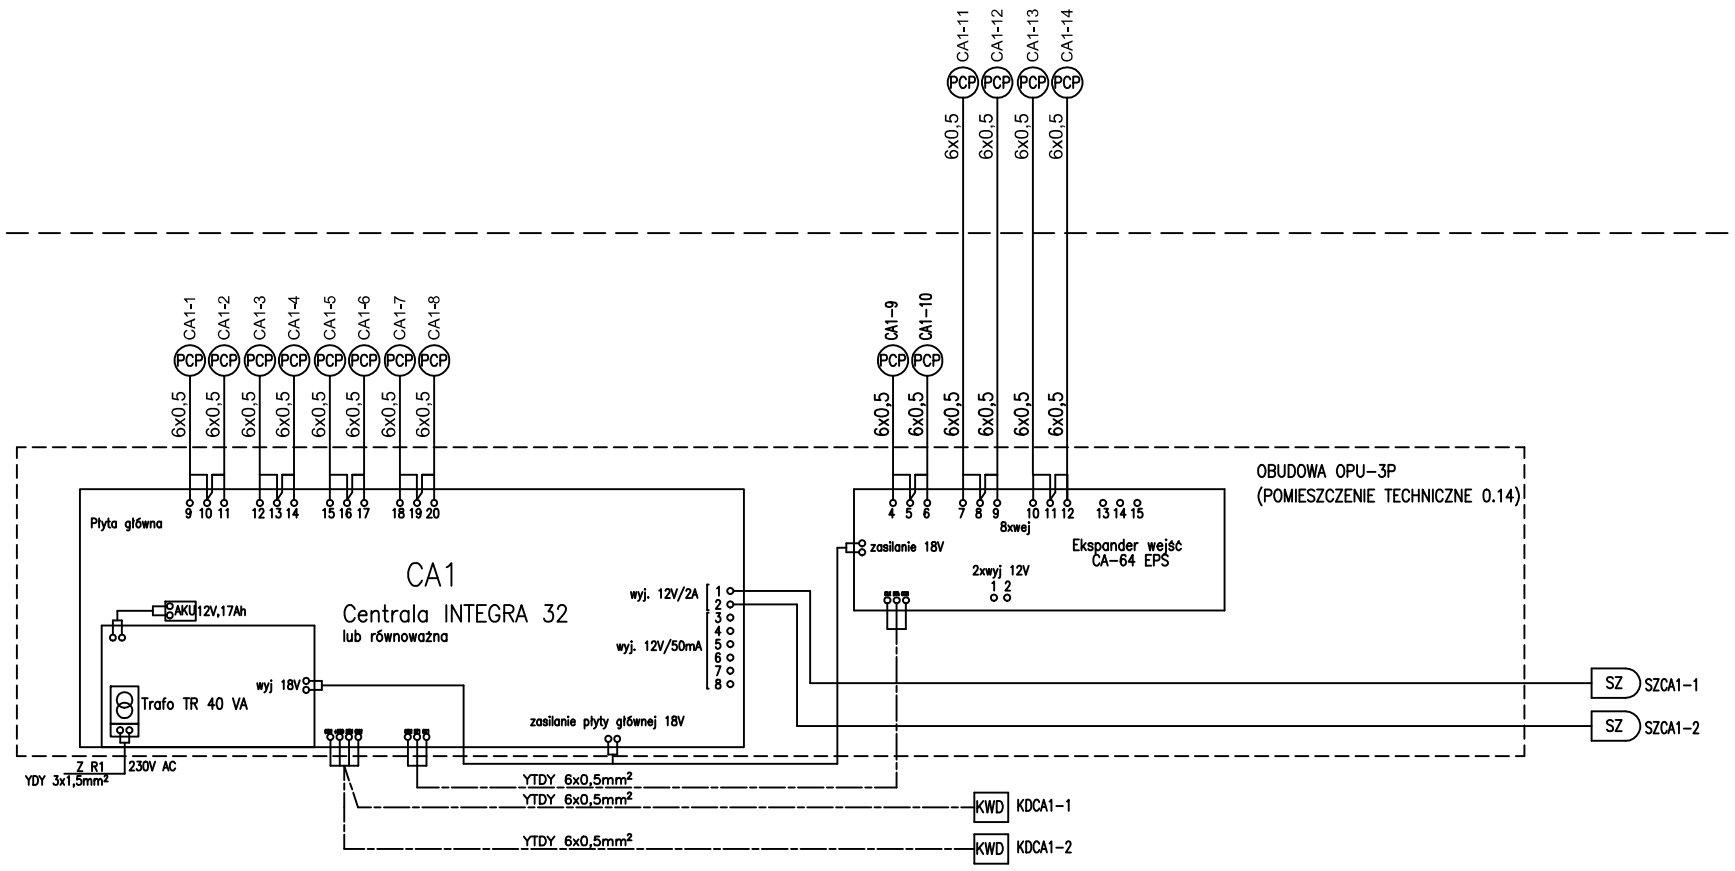

LEGENDA:

CA1 - Centrala alarmowa: płyta główna: INTEGRA 32, obsługa od 8 do 32 wejść, obsługa od 8 do 32 programowalnych wyjść, trafo: TR40VA, obudowa plast: OPU-3P (miejsce na akum. 17Ah) lub równoważna + ekspander wejść CA-64 EPS (8 wejść) z zasilaczem

Urządzenia peryferyjne:

PCP - Czujka PIR typ IVORY lub równoważna

SZ - Sygnalizator zewnętrzny SP-4006R z akumulatorem lub równoważny

KWD - Manipulator INT-KLCD-GR lub równoważny

investsolid
Jacek Krawczyk, Andrzej Wójcik
32-700 Bochnia, ul.Partyzantów 21

PROJEKT WYKONAWCZY

BRANŻA	ELEKTRYCZNA
OBIEKT	SALA GIMNASTYCZNA Z ZAPLECZEM ORAZ INFRASTRUKTURĄ TECHNICZNĄ
LOKALIZACJA	DZ. NR 1058, 1059/3, 1060 MIEJSCOWOŚC JODŁÓWKA GMINA RZEZAWA
INWESTOR	GMINA RZEZAWA UL. DŁUGA 21 32-765 RZEZAWA
PRZEDMIOT RYSUNKU	SCHEMAT BLOKOWY - ALARMU
PROJEKTOWAŁ	INŻ. M.LECHOWICZ MAP/0092/PWOE/05
SPRAWDZIŁ	INŻ. B. LISZKA MAP/0286/POOE/11
ASYST PROJ	MGR INŻ. MARCIN KŁĘK

SKALA	DATA	NR RYS.	SYMBOL
-	XII 2015	20	E

PRAWA AUTORSKIE ZASTRZEŻONE ZGODNIE Z USTAWĄ Z DNIA 4.02.1999 r.