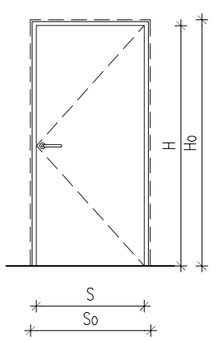
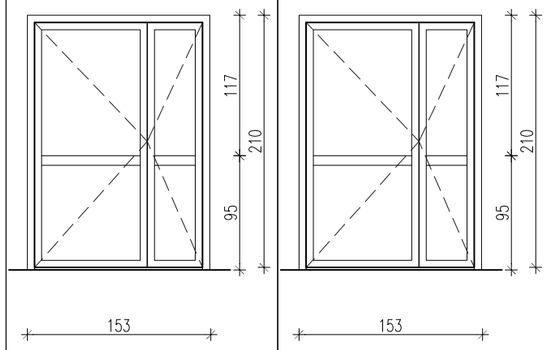
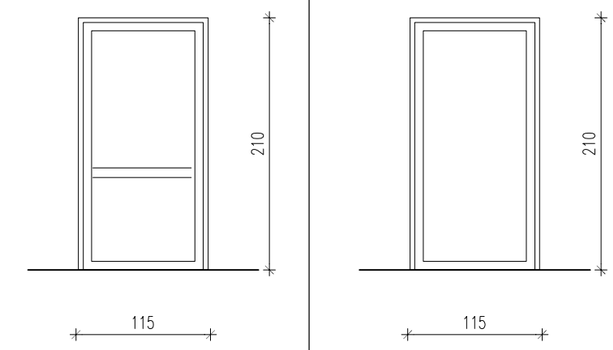
ZESTAWIENIE
STOLARKI
SKALA 1:50

UWAGI:
1. PRZED ZŁOŻENIEM ZAMÓWIENIA NALEŻY SPRAWDZIĆ WYMIARY NA BUDOWIE
2. OSADZENIE OKIEN I DRZWI WEDŁUG INSTRUKCJI PRODUCENTA
3. PARAMETRY OKIEN I DRZWI O WSPÓŁCZYNNIKU PRZENIKANIA CIEPŁA U SPEŁNIAJĄCE WYMAGANIA NA ROK 2021.
3. ZMIANY KOLORYSTYCZNO-MATERIAŁOWE NALEŻY UZGODNIĆ Z ZAMAWIAJĄCYM ORAZ Z PROJEKTANTEM

SYMBOL		Dz1		Dz2		Dz3		Dz4		Dz5	
											
SxH		120 (90+30) x 200		120 (90+30) x 200		120 (90+30) x 200		90x200		90x200	
SoxHo		153x210*		153x210*		153x210*		115x210*		112x210*	
SPOSÓB OTWIERANIA		L	P	L	P	L	P	L	P	L	P
POZIOM	PARTER	–	1	–	1	1	–	–	1	–	–
	I PIĘTRO	–	–	–	–	–	–	–	–	1	–
RAZEM		–	1	–	1	1	–	–	1	1	–
UWAGI		DRZWI ZEWNĘTRZNE ALUMINIOWE PROWADZĄCE DO PRZEWIĄZKI, O ODPORNOŚCI OGNIOWEJ EI60 GÓRNY I DOLNY PANEL SZKLONE SZKŁEM BEZPIECZNYM, KOLOR: BIAŁY * W RAZIE ZASTOSOWANIA DRZWI O WYMAGANYM WYMIARZE W ŚWIETLE MURU INNYM NIŻ UJĘTY W ZESTAWIENIU NALEŻY DOSTOSOWAĆ WYMIARY W ŚWIETLE MURU DO WYMAGANYCH PRZEZ PRODUCENTA		DRZWI ZEWNĘTRZNE ALUMINIOWE WYJŚCIE EWAKUACYJNE NA ŚCIANIE ZACHODNIEJ, O ODPORNOŚCI OGNIOWEJ EI60 GÓRNE PANELE SZKOLNE SZKŁEM BEZPIECZNYM, DOLNY PANEL PEŁNY, KOLOR: BIAŁY * W RAZIE ZASTOSOWANIA DRZWI O WYMAGANYM WYMIARZE W ŚWIETLE MURU INNYM NIŻ UJĘTY W ZESTAWIENIU NALEŻY DOSTOSOWAĆ WYMIARY W ŚWIETLE MURU DO WYMAGANYCH PRZEZ PRODUCENTA		DRZWI ZEWNĘTRZNE ALUMINIOWE PROWADZĄCE NA WYMYKANĄ KLATKĘ SCHODOWĄ, DRZWI PEŁNIĄ ROLĘ NAPOWIETRZAJĄCĄ W RAZIE POŻARU, OTWIERANE AUTOMATYCZNIE – OPIS SZCZEGÓŁOWY W BRANŻY ELEKRYCZNEJ DRZWI PEŁNE, KOLOR: BIAŁY * W RAZIE ZASTOSOWANIA DRZWI O WYMAGANYM WYMIARZE W ŚWIETLE MURU INNYM NIŻ UJĘTY W ZESTAWIENIU NALEŻY DOSTOSOWAĆ WYMIARY W ŚWIETLE MURU DO WYMAGANYCH PRZEZ PRODUCENTA		DRZWI ZEWNĘTRZNE ALUMINIOWE EWAKUACYJNE Z SALI GIM. DRZWI PEŁNE, KOLOR: BIAŁY * W RAZIE ZASTOSOWANIA DRZWI O WYMAGANYM WYMIARZE W ŚWIETLE MURU INNYM NIŻ UJĘTY W ZESTAWIENIU NALEŻY DOSTOSOWAĆ WYMIARY W ŚWIETLE MURU DO WYMAGANYCH PRZEZ PRODUCENTA		DRZWI ZEWNĘTRZNE ALUMINIOWE EWAKUACYJNE O ODPORNOŚCI OGNIOWEJ EI60 GÓRNY I DOLNY PANEL SZKLONE SZKŁEM BEZPIECZNYM, KOLOR: BIAŁY * W RAZIE ZASTOSOWANIA DRZWI O WYMAGANYM WYMIARZE W ŚWIETLE MURU INNYM NIŻ UJĘTY W ZESTAWIENIU NALEŻY DOSTOSOWAĆ WYMIARY W ŚWIETLE MURU DO WYMAGANYCH PRZEZ PRODUCENTA	

investsolid
Jacek Krawczyk, Andrzej Wójcik
32-700 Bochnia, ul.Partyzantów 21

13

BRANŻA	ARCHITEKTONICZNA
OBIEKT	SALA GIMNASTYCZNA Z ZAPLECZEM
LOKALIZACJA	DZ. NR 1058, 1060 MIEJSCOWOŚĆ JODŁÓWKA GMINA RZEZAWA
INWESTOR	GMINA RZEZAWA UL. DŁUGA 21 32-765 RZEZAWA
PRZEDMIOT RYSUNKU	ZESTAWIENIE STOLARKI OTWORY DRZWIOWE
PROJEKTOWAŁ	
ASYST PROJ	MGR INŻ. ARCH. IWONA ROŻNOWSKA MRG INŻ. ARCH. JOANNA ŚWIĄTEK

SKALA	DATA	NR RYS.	SYMBOL
1:50	XII 2015	13	A

PRAWA AUTORSKIE ZASTRZEŻONE ZGODNIE Z USTAWĄ Z DNIA 4.02.1999 r.