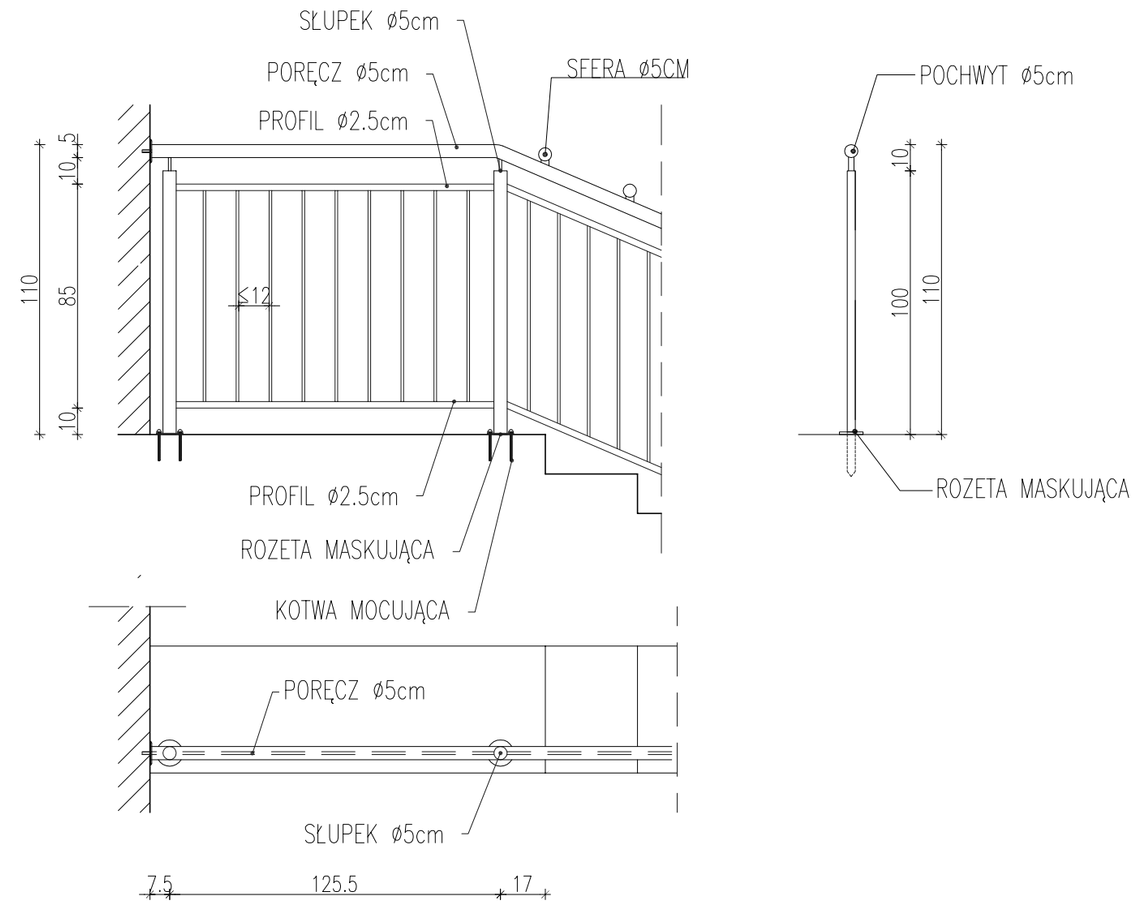
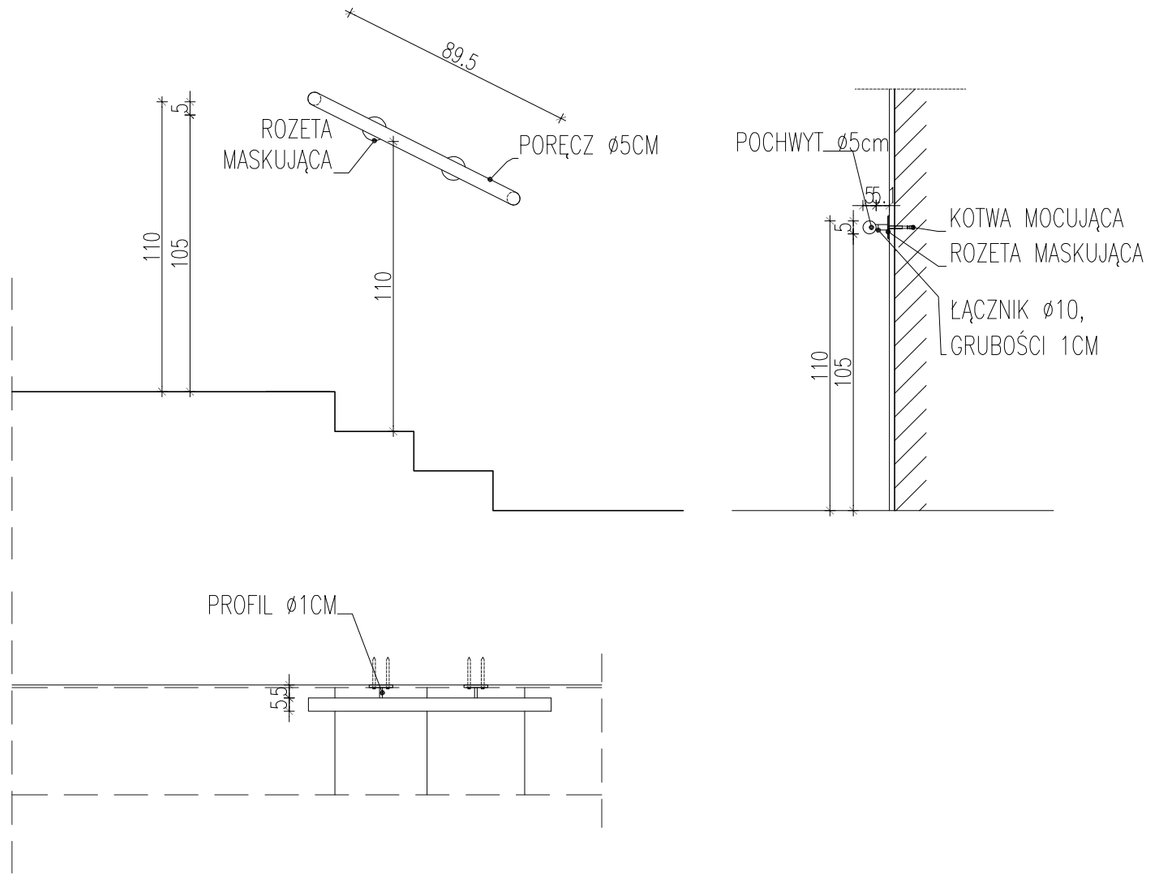
NAZWA WYROBU	BALUSTRADY ZEWNĘTRZNE PRZY SCHODACH– BLz1					BALUSTRADY ZEWNĘTRZNE PRZY SCHODACH MOCOWANA DO ŚCIANY– BLz2
SCHEMAT						
SYMBOL	BLz1					BLz2
SCHODY	PRZY GÓWNYM WEJŚCIU	WYJŚCIE EWAKUACYJNE– ŚCIANA ZACH.	WYJŚCIE EWAKUACYJNE– ŚCIANA WSCH.	WYJŚCIE EWAKUACYJNE– ŚCIANA WSCH.	RAZEM	PRZY GÓWNYM WEJŚCIU
[mb]	~0,85 mb	~4,40 mb	~6,85 mb	~37,0 mb	~49,10 mb	~0,9 mb
OPIS	BALUSTRADA ZEWNĘTRZNA ZE STALI NIERDZEWNEJ, ROZWIĄZANIE SYSTEMOWE, WYSOKOŚĆ MONTAŻU 1,1m, MAKSYMALNY PRZEŚWIT POMIĘDZY ELEMENTAMI WYPEŁNIENIA BALUSTRADY – 12 cm, PIONOWE, MOCOWANIE PROSTOPADŁE DO STOPNI NA PORĘCZACH POCHYŁYCH NALEŻY ZAMONTOWAĆ SFERY STALOWE ZABEZPIECZAJĄCE PRZED ZJEŻDZAMIEM DZIECI, Z ZACHOWANIEM SZEROKOŚCI PRZEJŚCIA WG RYSUNKÓW ARCHITEKTONICZNYCH, MONTAŻ SYSTEMOWY UWAGA!					BALUSTRADA ZEWNĘTRZNA ZE STALI NIERDZEWNEJ, ROZWIĄZANIE SYSTEMOWE, WYSOKOŚĆ MONTAŻU 1,1m, MOCOWANIE DO ŚCIANY, NA PORĘCZACH POCHYŁYCH NALEŻY ZAMONTOWAĆ SFERY STALOWE ZABEZPIECZAJĄCE PRZED ZJEŻDZAMIEM DZIECI, Z ZACHOWANIEM SZEROKOŚCI PRZEJŚCIA WG RYSUNKÓW, MONTAŻ SYSTEMOWY

ZESTAWIENIE
BALUSTRAD
SKALA 1:20

investsolid
Jacek Krawczyk, Andrzej Wójcik
32-700 Bochnia, ul.Partyzantów 21

PROJEKT WYKONAWCZY

BRANŻA	ARCHITEKTONICZNA
OBIEKT	SALA GIMNASTYCZNA WRAZ Z ZAPLECZEM
LOKALIZACJA	DZ. NR 1058, 1059/3 MIEJSCOWOŚC JODŁÓWKA GMINA RZEZAWA
INWESTOR	URZĄD GMINY RZEZAWA UL. DŁUGA 21 32-765 RZEZAWA
PRZEDMIOT RYSUNKU	ZESTAWIENIE BALUSTRAD
PROJEKTOWAŁ	
ASYST PROJ	MGR INŻ. ARCH. IWONA ROŻNOWSKA MRG INŻ. ARCH. JOANNA ŚWIĄTEK

SKALA	DATA	NR RYS.	SYMBOL
1:20	XII 2015	17	A

PRAWA AUTORSKIE ZASTRZEŻONE ZGODNIE Z USTAWĄ Z DNIA 4.02.1999 r.