


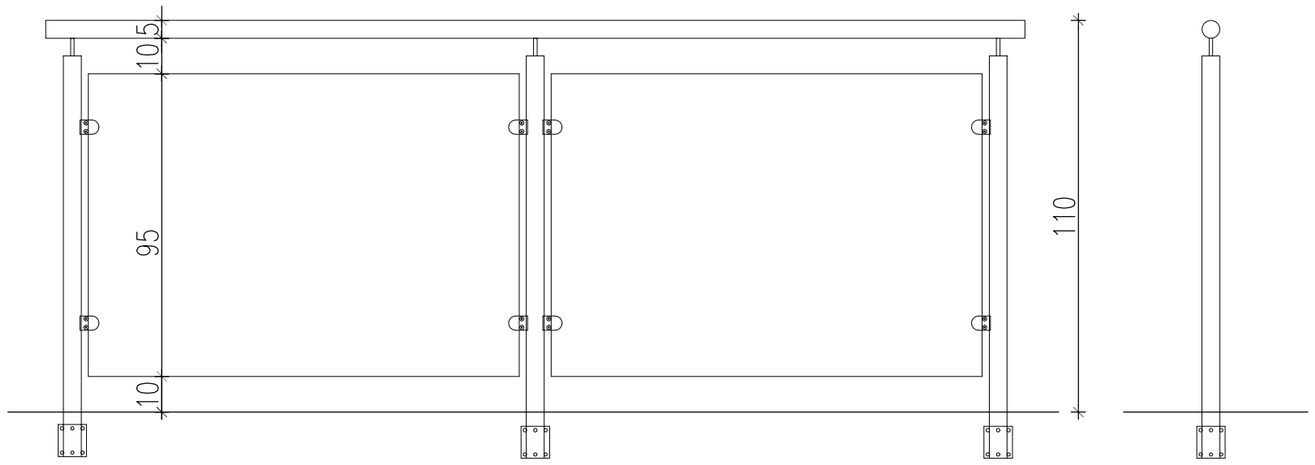


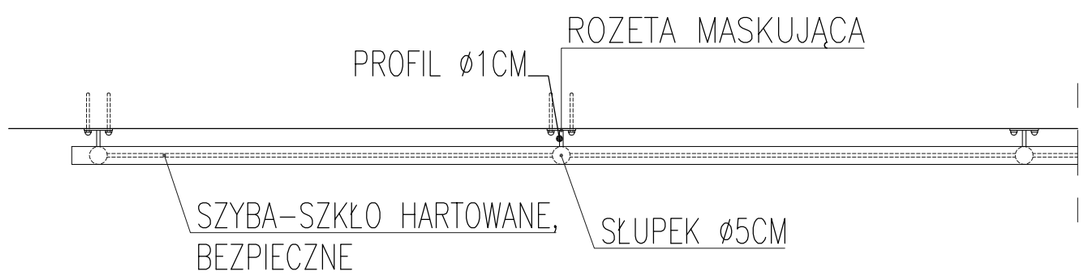

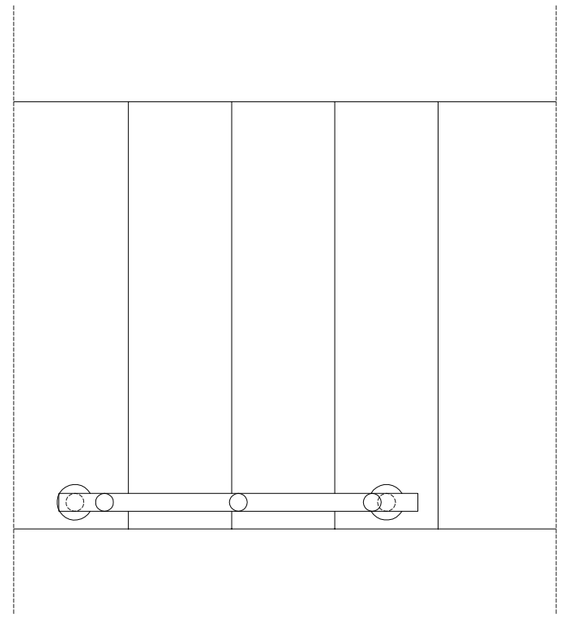

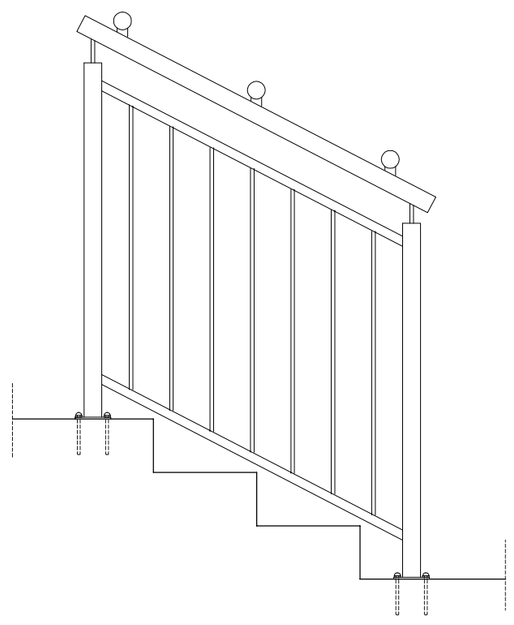

SYMBOL	BLw3	ILOŚĆ	~13,25 mb	LOKALIZACJA	TRYBUNY
UWAGI	BALUSTRADA Z PROFILI STALOWYCH ZAMKNIĘTYCH ø5cm, ø1cm, MALOWANA PROSZKOWO, WYPEŁNIONA SZKŁEM BEZPIECZNYM, HARTOWANYM MOCOWANIE BALUSTRADY PROSTE DO PODSTAWY BALKONU, WYKONANIE STANDARDOWE: SŁUPKI ø5cm, POCHWYT ø5cm, ŁĄCZNIK SYSTEMOWY DO SZKŁA , SZYBA BEZPIECZNA, KRYZA MOCUJĄCA POSIADA TRZY OTWORY O ŚREDNICY 10MM MASKOWANA ESTETYCZNĄ ROZETĄ MASKUJĄCĄ NP. ŚREDNICY 96MM, WYS.24MM				

SYMBOL	BLw4	ILOŚĆ	~13,25 mb	LOKALIZACJA	TRYBUNY
UWAGI	BALUSTRADA WYKONANA Z PROFILI STALOWYCH ZAMKNIĘTYCH ø5cm, ø3cm I ø1cm, MOCOWANA DO STOPNI, PORĘCZ O ŚREDNICY 5 cm, NA PORĘCZY NALEŻY ZAMONTOWAĆ SFERY STALOWE ø5cm ZABEZPIECZAJĄCE PRZED ZJEŻDZAMIEM DZIECI, MALOWANA PROSZKOWO				

ZESTAWIENIE
BALUSTRAD
SKALA 1:20

investsolid
Jacek Krawczyk, Andrzej Wójcik
32-700 Bochnia, ul.Partyzantów 21

PROJEKT WYKONAWCZY

BRANŻA	ARCHITEKTONICZNA
OBIEKT	SALA GIMNASTYCZNA WRAZ Z ZAPLECZEM
LOKALIZACJA	DZ. NR 1058, 1059/3 MIEJSCOWOŚC JODŁÓWKA GMINA RZEZAWA
INWESTOR	URZĄD GMINY RZEZAWA UL. DŁUGA 21 32-765 RZEZAWA
PRZEDMIOT RYSUNKU	ZESTAWIENIE BALUSTRAD
PROJEKTOWAŁ	
ASYST PROJ	MGR INŻ. ARCH. IWONA ROŻNOWSKA MRG INŻ. ARCH. JOANNA ŚWIĄTEK

SKALA	DATA	NR RYS.	SYMBOL
1:20	XII 2015	21	A

PRAWA AUTORSKIE ZASTRZEŻONE ZGODNIE Z USTAWĄ Z DNIA 4.02.1999 r.