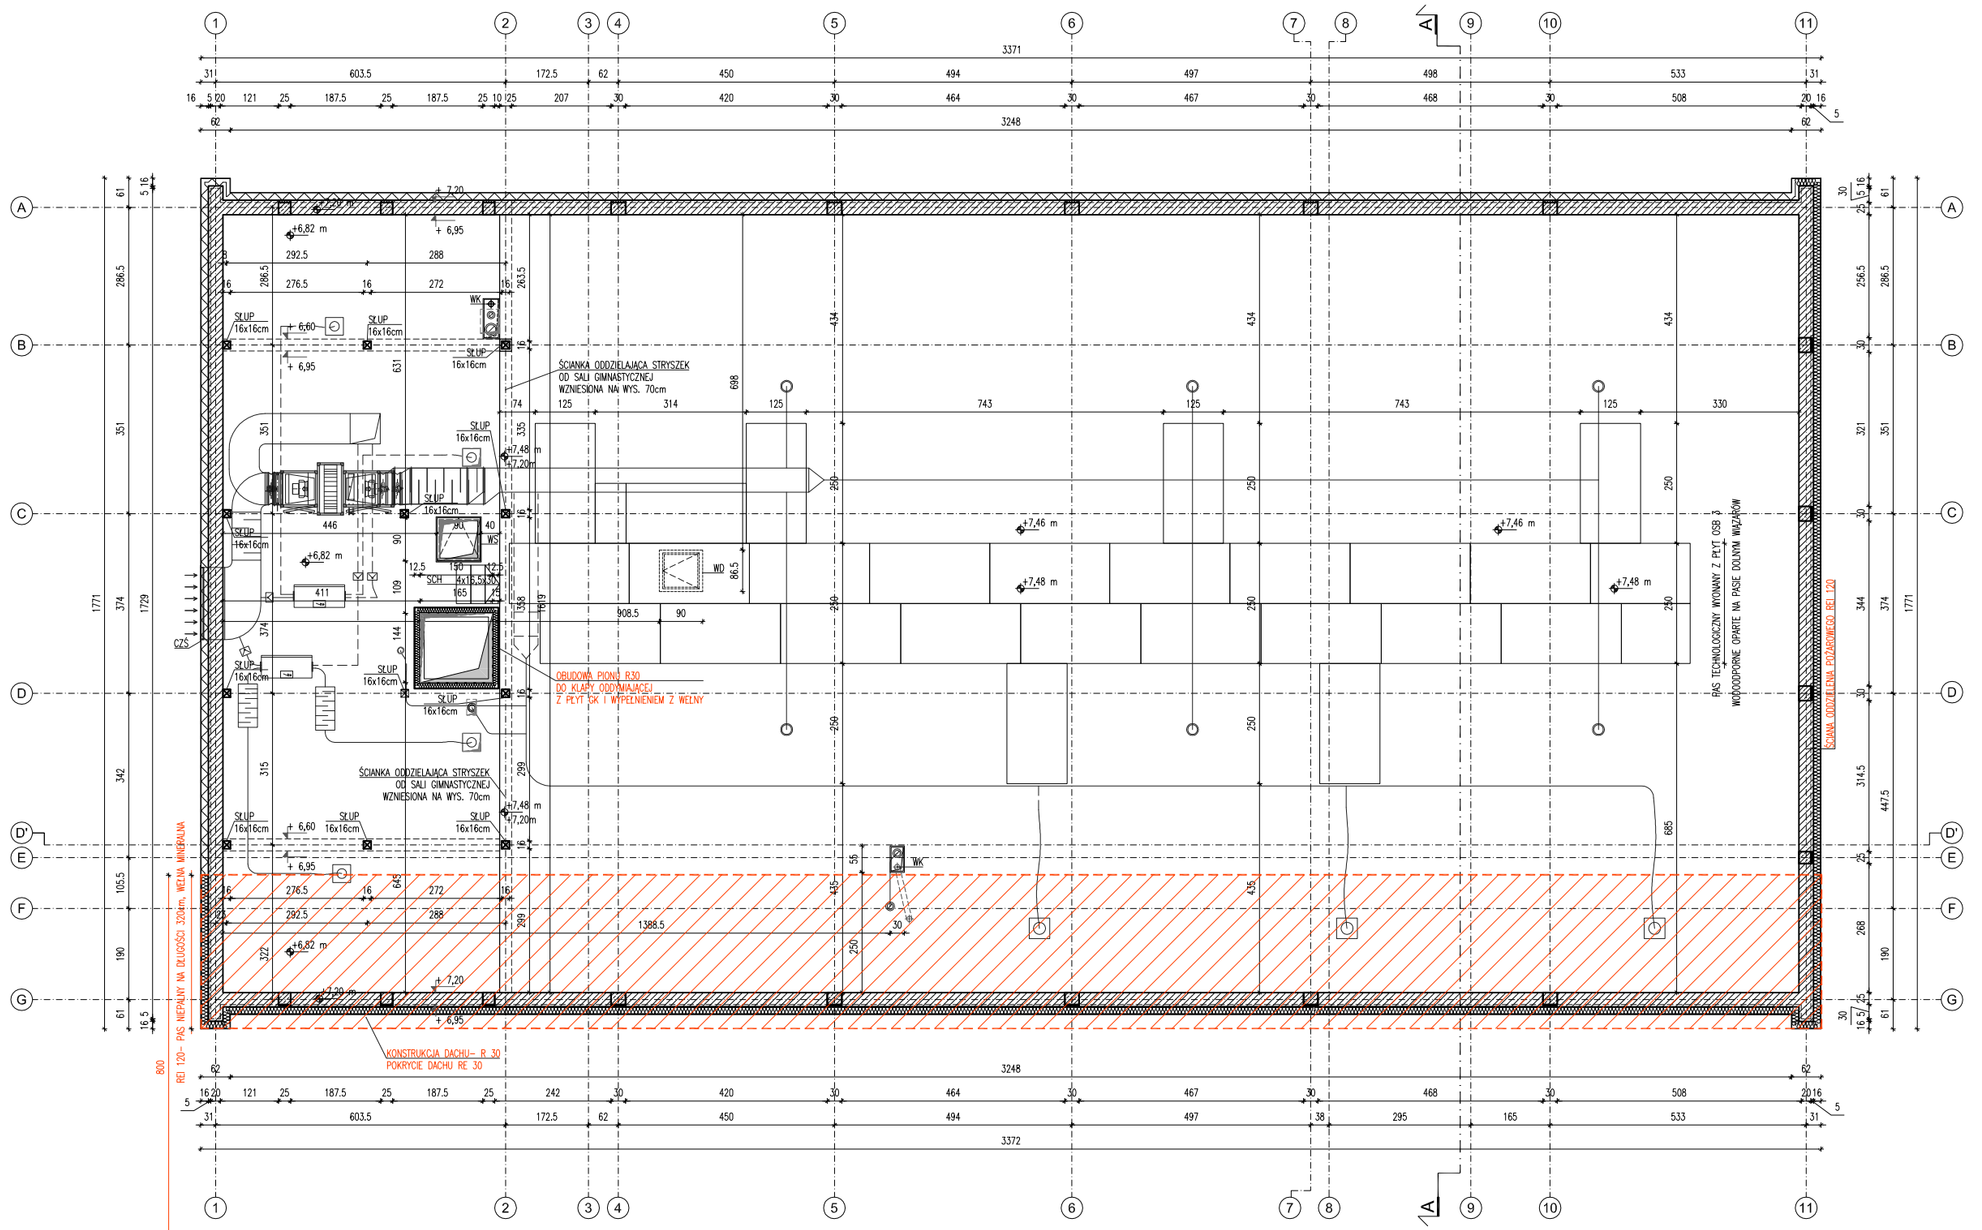

SCIANKA ODDZIELAJACA STRYSZEK OD SALI GIMNASTYCZNEJ WZNIESIONA NA WYS. 70cm
OBUDOWA PIONU R30 OD KLAPY ODDYMIAJĄCEJ Z PŁYTEK I WYPEŁNIENIEM Z WEŁNY
KONSTRUKCJA DACHU– R 30
POKRYCIE DACHU RE 30
RW 120– PAS NIEPALNY NA DŁUGOŚCI 324cm, WEŁNA MINERALNA
PRZEKRYCIE DACHOWE
PRZEKRYCIE DACHOWE