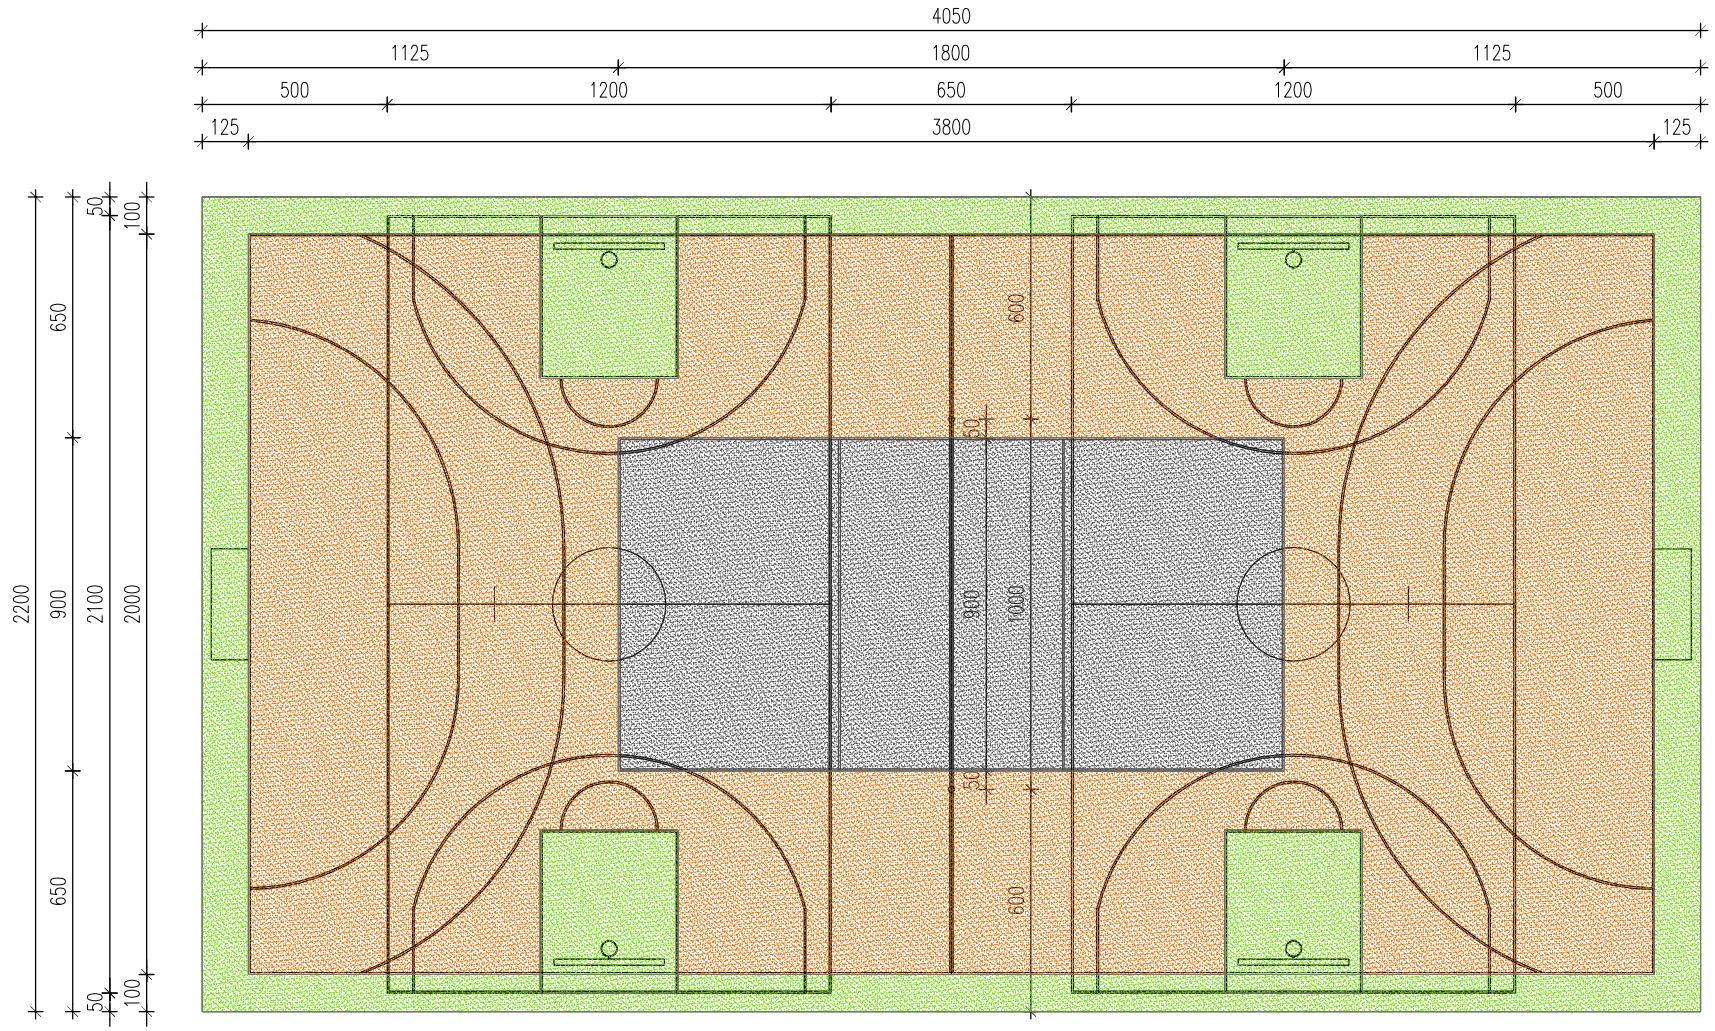


Wyposażenie:

- koszykówka– boisko należy wyposażyć w cztery kosze do gry w koszykówkę na dwa boiska. Jedno boisko ma zostać przystosowane do dzieci z obniżonymi koszami do wysokości 2,6 m, drugie boisko z montażem koszy na standardowych wysokościach 3,05 m. Konstrukcja jednosłupowa– cynkowana, tablice epoksydowane, obręcze do koszykówki cynkowane ogniowo (siatka łańcuchowa. Montaż w tulejach cynkowanych, fundamenty betonowe, mocowane na stałe.
- Słupki do gry w siatkę– demontowane, na nawierzchni boiska należy zamontować specjalne tuleje stalowe– cynkowane ogniowo, montaż tulei w podłożu boiska w typowej stopie fundamentowej. Słupy stalowe– cynkowane ogniowo, z możliwością regulowania wysokości siatki.
- Bramki– zarówno do gry w piłkę ręczną jak i nożną– montaż bramek w tulejach stalowych – cynkowane ogniowo, montaż tulei w podłożu boiska w typowej stopie fundamentowej.
- Trybuny przy boisku– systemowe rozwiązanie, ławeczki w jednym rzędzie. Konstrukcja stalowa cynkowana ogniowo co zabezpiecza ją przed wpływem niekorzystnych czynników atmosferycznych, siedziska z tworzywa sztucznego– odporne na działanie warunków atmosferycznych.

Warstwy boiska sportowego:

- nawierzchnia syntetyczna poliuretanowa gr. 13 mm
- warstwa elastyczna syntetyczna pod nawierzchnię właściwą o gr. 3,5cm
- warstwa wyrównująca ze spadkiem
- istniejaca nawierzchnia z betonu asfaltowego (do wyrównania)
- istniejąca podbudowa betonowa
- istniejąca podbudowa żwirowa
- grunt rodzimy

WYTYCZNE KOLORYSTYCZNE
NAWIERZCHNIA W KOLORZE CEGLASTYM
NAWIERZCHNIA W KOLORZE NIEBIESKIM
NAWIERZCHNIA W KOLORZE ZIELONYM

SCHEMAT
BOISKA SPORTOWEGO
SKALA 1:200

investsolid
Jacek Krawczyk, Andrzej Wójcik
32-700 Bochnia, ul.Partyzantów 21

PROJEKT WYKONAWCZY

BRANŻA	ARCHITEKTONICZNA
OBIEKT	SALA GIMNASTYCZNA Z ZAPLECZEM
LOKALIZACJA	DZ. NR 1058, 1060 MIEJSCOWOŚĆ JODŁÓWKA GMINA RZEZAWA
INWESTOR	GMINA RZEZAWA UL. DŁUGA 21 32-765 RZEZAWA
PRZEDMIOT RYSUNKU	SCHEMAT BOISKA SPORTOWEGO
PROJEKTOWAŁ	
ASYST PROJ	MGR INŻ. ARCH. IWONA ROŻNOWSKA MRG INŻ. ARCH. JOANNA ŚWIĄTEK

SKALA	DATA	NR RYS.	SYMBOL
1:200	XII 2015	3	A

PRAWA AUTORSKIE ZASTRZEŻONE ZGODNIE Z USTAWĄ Z DNIA 4.02.1999 r.