

DECYZJA

Na podstawie art.83 ust.1, art. 83 c ust.3, art.83d, art.84, art.85 w związku z art. 90 ustawy z dnia 16 kwietnia 2004 roku o ochronie przyrody (Dz.U.2015.1651 j.t.) a także art. 7, 77, 104 i 108 k.p.a – po rozpatrzeniu wniosku Wójta Gminy Rzeszawa reprezentowanego przez Pełnomocnika Pana Jacka Krawczyka reprezentującego firmę INVEST-SOLID s.c. Jacek Krawczyk, Andrzej Wójcik ul. Partyzantów 21, 32-700 Bochnia, z dnia 28.10.2015 roku, w sprawie wydania zezwolenia na usunięcie drzew na działce nr 1058 w miejscowości Jodłówka, gm. Rzeszawa

Starosta Bocheński

I.1.Z e z w a l a Wójtowi Gminy Rzeszawa na usunięcie drzew zgodnie z tabelą poniżej, rosnących na działce nr 1058 w miejscowości Jodłówka, gmina Rzeszawa:

Lp.	Gatunek i liczba szt.	Stawki opłat dla rodzaju i gat. drzew	Współczynniki różnicujące stawki w zależności od obwodu pnia wyrażonego w cm:	Kwota w zł
			do 25	
			1,00	
1	Sosna zwyczajna	37,63	18 cm	677,34
			26-50	
			1,51	
2	Modrzew Polski	37,63	33 cm	1 875,10
3	Klon zwyczajny	91,54	38 cm	5 252,57
4	Klon zwyczajny	91,54	35 cm	4 837,89
5	Klon zwyczajny	91,54	40 cm	5 529,01
6	Klon zwyczajny	91,54	35 cm	4 837,89
7	Klon zwyczajny	91,54	30 cm	4 146,76
8	Świerk pospolity	37,63	24 cm	1 363,71

9	Świerk pospolity	37,63	45 cm	2 556,96
10	Świerk srebrny	91,54	28 cm	3 870,31
11	Świerk pospolity	37,63	26 cm	1 477,35
12	Klon zwyczajny	91,54	27 cm	3 732,09
13	Klon zwyczajny	91,54	26 cm	3 593,86
14	Klon zwyczajny	91,54	22 cm	3 040,96
15	Klon zwyczajny	91,54	36 cm	4 976,11
16	Klon zwyczajny	91,54	38 cm	5 252,57
17	Klon zwyczajny	91,54	31 cm	4 284,99
18	Klon zwyczajny	91,54	32 cm	4 423,21
			51-100	
			2,37	
19	Modrzew Polski	37,63	71 cm	6 332,00
20	Modrzew Polski	37,63	65 cm	5 796,90
21	Modrzew Polski	37,63	81	7 223,83
22	Świerk srebrny	91,54	80 cm	17 355,98
			101-200	
			3,70	
23	Klon zwyczajny	91,54	130 cm	44 030,74
24	Świerk srebrny	91,54	105 cm	35 563,29
25	Klon zwyczajny	91,54	130 cm	44 030,74
Razem: 25 pozycji.				226 062,16

2. ZEZWOLENIE NA USUNIĘCIE DRZEW, które kolidują z przedsięwzięciem budowy Sali gimnastycznej oraz infrastruktury towarzyszącej, MOŻE ZOSTAĆ WYKONANE TYLKO I WYŁĄCZNIE POD WARUNKIEM UZYSKANIA PRZEZ WNIOSKODAWCĘ PRAWOMOCNEGO POZWOLENIA NA BUDOWĘ.

3. Ustala termin usunięcia drzew do 31 grudnia 2016 roku.

4. U s t a l a, że usunięcie drzew wymienionych w pkt.1 decyzji podlega opłacie na podstawie art. 85, ust. 1-9 ustawy z dnia 16 kwietnia 2004 r. O ochronie przyrody (Dz.U.2015.1651 j.t.).

5. Warunkiem usunięcia drzew jest zastąpienie drzewami w ilości 25 sztuk. Drzewa należy posadzić na działce nr 1058 w miejscowości Jodłówka, gmina Rzezawa w miejscach wskazanych na załączniku graficznym do niniejszej decyzji będącym jej integralną częścią. Minimalny obwód pni drzew na wysokości 100 cm to 10 cm. W ramach nasadzeń zastępczych należy posadzić tylko i wyłącznie drzewa z gatunku: jodła srebrna.

6. Za usunięcie w/w drzew nalicza się opłatę w kwocie: 226 062,16 zł słownie: dwieście dwadzieścia sześć tysięcy sześćdziesiąt dwa złote 16/100.

7. Termin uiszczenia powyższej opłaty odracza się do dnia 31 lipca 2020 r. Jeżeli posadzone w zamian drzewa zachowają żywotność po upływie 3 lat od dnia ich posadzenia lub nie zachowują żywotności z przyczyn niezależnych od posiadacza nieruchomości, należność z tytułu ustalonej opłaty za usunięcia drzew podlega umorzeniu – zgodnie z art. 84 ust. 4 w/w ustawy.

W przeciwnym wypadku opłatę tę należy przekazać na Konto Starostwa Powiatowego w Bochni w terminie 14 dni od powyżej ustalonej daty.

8. W razie nieterminowego uiszczenia opłaty pobiera się odsetki za zwłokę w wysokości odsetek pobieranych za nieterminowe regulowanie zobowiązań podatkowych – zgodnie z art. 87 ust. 4 w/w ustawy

9. Opłaty nieuiszczone w terminie, podlegają wraz z odsetkami za zwłokę przymusowemu ściągnięciu w trybie określonym w przepisach o postępowaniu egzekucyjnym w administracji – zgodnie z art. 87 ust. 4 w/w ustawy.

10. Ustala termin wykonania nasadzeń zastępczych do dnia 31 lipca 2017 roku.

11. Ustala termin złożenia informacji o wykonaniu nasadzeń zastępczych do dnia 31 lipca 2017r.

II.1. **Z e z w a l a** Wójtowi Gminy Rzezawa na usunięcie drzew i krzewów zgodnie z tabelą poniżej, rosnących na działce nr 1058 w miejscowości Jodłówka, gmina Rzezawa:

Lp.	Gatunek i liczba szt.	Stawki opłat dla rodzaju i gat. drzew	Współczynniki różnicujące stawki w zależności od obwodu pnia wyrażonego w cm:	Kwota w zł
			do 25 1,00	
1	Żywotnik zachodni	91,54	21 cm	1922,34
2	Żywotnik zachodni	91,54	24 cm	2196,96

ju

3	Żywotnik zachodni	91,54	25 cm	2288,50
4	Żywotnik zachodni	91,54	22 cm	2013,88
			26-50	
			1,51	
5	Żywotnik olbrzymi	91,54	28 cm	3870,31
6	Jałowiec srebrzysty	91,54	26 cm	3593,86
7	Żywotnik zachodni	91,54	32 cm	4423,21
8	Żywotnik zachodni	91,54	35 cm	4837,89
9	Żywotnik zachodni	91,54	36 cm	4976,11
10	Żywotnik zachodni	91,54	32 cm	4423,21
11	Żywotnik zachodni	91,54	37 cm	5114,34
Łączna liczba pozycji: 11				39660,61

Lp.	Gatunek do usunięcia	Powierzchnia krzewu [m ²]
1	Dereń biały	0,32 m ²
2	Żywotnik olbrzymi	0,49 m ²
3	Żywotnik zachodni	0,86 m ²
4	Żywotnik zachodni	1 m ²
5	Żywotnik zachodni	1,32 m ²
6	Żywotnik zachodni	1,21 m ²
7	Tawuła	0,5 m ²
8	Żywotnik olbrzymi	0,84 m ²
9	Żywotnik zachodni	0,2 m ²
10	Żywotnik zachodni	0,2 m ²
11	Żywotnik zachodni	0,2 m ²
12	Żywotnik zachodni	0,2 m ²

13	Żywotnik zachodni	0,2 m ²
14	Jałowiec pospolity	0,2 m ²
15	Jałowiec pospolity	0,18 m ²
16	Żywotnik zachodni	0,18 m ²
17	Żywotnik zachodni	2,5 m ²
18	Żywotnik zachodni	2,5 m ²
19	Jałowiec Wirginijski	2,7 m ²
20	Żywotnik olbrzymi	1,2 m ²
21	Żywotnik zachodni	0,4 m ²
22	Jałowiec płozący	1,3 m ²
23	Żywotnik olbrzymi	0,9 m ²
24	Żywotnik zachodni	1,4 m ²
25	Żywotnik zachodni	1,2 m ²
26	Żywotnik zachodni	0,2 m ²
27	Żywotnik zachodni	0,2 m ²
28	Żywotnik zachodni	0,2 m ²
29	Jałowiec pospolity	0,35 m ²
30	Jałowiec pospolity	0,42 m ²
31	Dereń biały	1 m ²
32	Jałowiec pospolity	0,42 m ²
33	Żywotnik zachodni	1,96 m ²
34	Żywotnik zachodni	0,88 m ²
35	Jałowiec Wirginijski	5,88 m ²
36	Jałowiec pospolity	1,4 m ²
37	Jałowiec Wirginijski	5,5 m ²
38	Jałowiec pospolity	1,4 m ²
39	Żywotnik zachodni	0,9 m ²

Jan

40	Jałowiec Wirginijski	0,45 m ²
41	Jałowiec Wirginijski	3,24 m ²
42	Jałowiec Wirginijski	3,24 m ²
RAZEM:		43,44 m ² x 255,78 11 111, 08 zł

2.ZEZWOLENIE NA USUNIĘCIE DRZEW I KRZEWÓW, które kolidują z przedsięwzięciem budowy Sali gimnastycznej oraz infrastruktury towarzyszącej, MOŻE ZOSTAĆ WYKONANE TYLKO I WYŁĄCZNIE POD WARUNKIEM UZYSKANIA PRZEZ WNIOSKODAWCĘ PRAWOMOCNEGO POZWOLENIA NA BUDOWĘ.

3. Ustala termin usunięcia drzew i krzewów do 31 grudnia 2016 roku.

4. U s t a l a, że usunięcie drzew i krzewów wymienionych w pkt.1 decyzji podlega opłacie na podstawie art. 85, ust. 1-9 ustawy z dnia 16 kwietnia 2004 r. O ochronie przyrody (Dz.U.2015.1651 j.t.).

5. Warunkiem usunięcia drzew jest ich przesadzanie zgodnie z załącznikiem graficznym,, który stanowi integralną część decyzji.

6. Za usunięcie w/w drzew i krzewów nalicza się opłatę w kwocie: 50 771,69 zł słownie: sto pięćdziesiąt tysięcy siedemset siedemdziesiąt jeden złotych 69/100.

7. Termin uiszczenia powyższej opłaty odracza się do dnia 31 grudnia 2019 r. Jeżeli przesadzone w zamian drzewa zachowają żywotność po upływie 3 lat od dnia ich posadzenia lub nie zachowują żywotności z przyczyn niezależnych od posiadacza nieruchomości, należność z tytułu ustalonej opłaty za usunięcia drzew podlega umorzeniu – zgodnie z art. 84 ust. 4 w/w ustawy.

W przeciwnym wypadku opłatę tę należy przekazać na Konto Starostwa Powiatowego w Bochni w terminie 14 dni od powyżej ustalonej daty.

8. W razie nieterminowego uiszczenia opłaty pobiera się odsetki za zwłokę w wysokości odsetek pobieranych za nieterminowe regulowanie zobowiązań podatkowych – zgodnie z art. 87 ust. 4 w/w ustawy

9. Opłaty nieuiszczone w terminie, podlegają wraz z odsetkami za zwłokę przymusowemu ściągnięciu w trybie określonym w przepisach o postępowaniu egzekucyjnym w administracji – zgodnie z art. 87 ust. 4 w/w ustawy.

UZASADNIENIE

Pismem z dnia 28 października 2015 roku, Wójt Gminy Rzeszawa reprezentowany przez Pełnomocnika Pana Jacka Krawczyka reprezentującego firmę INVEST-SOLID s.c. Jacek Krawczyk, Andrzej Wójcik ul. Partyzantów 21, 32-700 Bochnia, wystąpił do Starosty Bocheńskiego z wnioskiem o wycinkę drzew i krzewów jak w powyższych tabelach, rosnących na działce nr ew.1058 w miejscowości Jodłówka, gm. Rzeszawa.

Po przeprowadzeniu w dniu 16.11.2015 roku oględzin w sprawie wydania zezwolenia na wycinkę w/w drzew i krzewów z terenu nieruchomości nr ew. 1058 w miejscowości Jodłówka, gmina Rzezawa będącej własnością Gminy Rzezawa, stwierdzono, że w/w drzewa i krzewa kolidują z przedsięwzięciem budowy Sali gimnastycznej oraz infrastruktury towarzyszącej.

W trakcie postępowania wyjaśniającego ustalono, że teren inwestycji nie znajduje się w obszarze ochrony konserwatorskiej. Na podstawie art. 83a ust. 1 ustawy o ochronie przyrody – „Usunięcie drzew lub krzewów z terenu nieruchomości może nastąpić po uzyskaniu zezwolenia wójta, burmistrza albo prezydenta miasta na wniosek posiadacza nieruchomości. Natomiast w stosunku do gruntów stanowiących własność gminy, stosowne zezwolenie na podstawie art. 90 ustawy o ochronie przyrody wydaje starosta”.

Pismem z dnia 24.11.2015r. Starosta Bocheński działając zgodnie z przepisem art. 36 KPA, poinformował Wójta Gminy Rzezawa, że z uwagi na skomplikowany charakter sprawy nie może ona zostać załatwiona w miesięcznym terminie, jednocześnie wskazując dzień 31.12.2015r. jako termin ostatecznego załatwienia sprawy.

Wydanie zezwolenia na usunięcie przedmiotowych drzew i krzewów uzależnione zostało od wykonania nasadzeń zastępczych i przesadzenie drzew i krzewów, które należy wykonać w terminie: nasadzenie zastępcze do dnia 31.07.2020, przesadzenie drzew i krzewów do dnia 31 grudnia 2019r. Jeżeli w przypadku dokonania nasadzeń zastępczych i przesadzeń drzewa i krzewy nie zachowały żywotności po 3 latach

Zgodnie z art. 84 w/w ustawy wydanie zezwolenia „może być uzależnione od przesadzenia drzew lub krzewów w miejsce wskazane przez wydającego albo zastąpienie ich innymi drzewami lub krzewami, w liczbie nie mniejszej niż liczba usuwanych drzew lub krzewów”. Zgodnie z art. 84 ust. 1 – „Posiadacz nieruchomości ponosi opłaty za usunięcie drzew lub krzewów”, które na podstawie art. 84 ust. „nalicza i pobiera organ właściwy do wydania zezwolenia na usunięcie drzew lub krzewów”. Opłaty te na podstawie art. 84 ust. 3 w/w ustawy ustala się w wydanym zezwoleniu. Na podstawie art. 84 ust. 3 „organ właściwy do wydania zezwolenia na usunięcie drzew lub krzewów odracza, na okres 3 lat od dnia wydania zezwolenia, termin uiszczenia opłaty za ich usunięcie, jeżeli zezwolenie przewiduje przesadzenie ich w inne miejsce lub zastąpienie innymi drzewami lub krzewami”, które to opłaty zgodnie z art. 84 ust. 4 w/w ustawy – podlegają umorzeniu w przypadku, gdy: „.....przesadzone albo posadzone w zamian drzewa lub krzewy zachowały żywotność po upływie 3 lat od dnia ich przesadzenia albo posadzenia lub nie zachowały żywotności z przyczyn niezależnych od posiadacza nieruchomości, należność z tytułu ustalonej opłaty za usunięcie drzew lub krzewów podlega umorzeniu”.

Na miejscu nie stwierdzono występowania gatunków chronionych.

Na drzewach przeznaczonych do usunięcia nie ma gniazd lęgowych ptaków w związku z powyższym wycinka drzew może być prowadzona.

W przypadku pojawienia się w obrębie zadrzewień gatunków chronionych, wnioskodawca zobowiązany jest do zastosowania się do zakazów przewidzianych przez odpowiednie przepisy prawa (art. 51, 52 i 56 ustawy z dnia 16 kwietnia 2004r. o ochronie przyrody).

W związku z powyższym orzeka się jak w sentencji.

POUCZENIE

1. Od niniejszej decyzji służy stronie odwołanie do Samorządowego Kolegium Odwoławczego w Tarnowie za pośrednictwem Starosty Bocheńskiego, w terminie 14 dni od dnia jej doręczenia.
2. Wycinka drzew może nastąpić po terminie, w którym niniejsza decyzja stała się ostateczna.
3. W czasie trwania okresu lęgowego ptaków tj. od końca lutego do 15 października nie należy usuwać drzew, na których znajduje się ich miejsce lęgowe.

Decyzja zwolniona z opłaty skarbowej na podstawie art. 7 pkt 3 ustawy z dnia 16 listopada 2006 r. o opłacie skarbowej (Dz. U. z 2006 r. Nr 225, poz. 1635.).

Z up. Starosty

mgr inż. Wacław Stachura
Dyrektor Wydziału Ochrony
Środowiska, Rolnictwa i Leśnictwa

Otrzymują:

1. Pan Jacek Krawczyk reprezentujący firmę INVEST-SOLID s.c. Jacek Krawczyk, Andrzej Wójcik ul. Partyzantów 21, 32-700 Bochnia (*odbiór osobisty*).
2. A/a.

Do wiadomości:

1. Wójt Gminy Rzezawa (przesyłka polecona ZPO).

LEGENDA:

- GRANICA DZIAŁKI NR 1058
- ZAKRES ODDZIAŁYWANIA ORAZ OBSZAR OGRANICZONEGO UŻYTKOWANIA
- POWIERZCHNIA BIOLOGICZNIE CZYNNA (ZIELEŃ NISKA - TRAWA)
- ISTNIEJĄCE POWIERZCHNIE UTWARDZONE
- ISTNIEJĄCE POWIERZCHNIE UTWARDZONE-DO WYMIANY
- PROJEKTOWANE POWIERZCHNIE UTWARDZONE-CHODNIKI
- PROJEKTOWANE POWIERZCHNIE UTWARDZONE-DROGA POŻ.


- ISTNIEJĄCA POWIERZCHNIA UTWARDZONA BOISKA SPORTOWEGO -WYMIANA NAWIERZCHNI
- PROJEKTOWANY PLAC MANEWROWY DLA WOZU STRAŻACKIEGO Z NAWIERZCHNI KRATKI TRAWNIKOWEJ O NOŚNOŚCI 100KN
- ISTNIEJĄCE PARKINGI-WYMIANA NAWIERZCHNI NA KRATKĘ TRAWNIKOWĄ O POW. BIOL. CZYNNEJ

- PROJEKTOWANA DROGA POŻAROWA-NAWIERZCHNIA O NOŚNOŚCI 100KN

- ISTNIEJĄCA NAPIĘTRZNA SIĘĆ ENERGII ELEKTRYCZNEJ
- ISTNIEJĄCA SIĘĆ I PRZYŁĄCZA ENERGII ELEKTRYCZNEJ
- ISTNIEJĄCA SIĘĆ I PRZYŁĄCZA TELETECHNICZNE
- ISTNIEJĄCA SIĘĆ I PRZYŁĄCZA WODOCIĄGOWE
- ISTNIEJĄCA SIĘĆ I PRZYŁĄCZA KANALIZACJI SANITARNEJ
- ISTNIEJĄCA SIĘĆ I PRZYŁĄCZA KANALIZACJI DESZCZOWEJ
- ISTNIEJĄCA SIĘĆ I PRZYŁĄCZA GAZOWE

- WEJŚCIA DO BUDYNKU
- PROJEKTOWANY BUDYNEK SALI GIMNASTYCZNEJ
- ISTNIEJĄCY BUDYNEK SZKOŁY - PRZESŁANIANY I ZACIENIANY
- ISTNIEJĄCE BOISKO SPORTOWE PRZEZNACZONE DO REMONTU
- ISTNIEJĄCY WJAZD NA DZIAŁKĘ
- ISTNIEJĄCA DROGA WEWNĘTRZNA DO LIKWIDACJI
- ISTNIEJĄCE MIEJSCA POSTOJOWE
- ISTNIEJĄCE NIECZYNNE STUDNIE DO LIKWIDACJI (ZASYPIANIA)
- NIECZYNNY PRZYŁĄCZ WODOCIĄGOWY DO LIKWIDACJI
- ISTNIEJĄCY TARAS I SCHODY ZEWNĘTRZNE DO ROZBIÓRKI
- ISTNIEJĄCY PARKING ROWEROWY-WYMIANA STOJAKÓW NA NOWE
- ISTNIEJĄCE ZIELEŃCE-KRZEWY OZDOBNE
- PROJEKTOWANE ZIELEŃCE-MIEJSCA NASADZEŃ KRZEWÓW OZDOBNYCH (PRZENIESIENIE ROŚLINNOŚCI KOLIDUJĄCEJ Z NOWOPROJEKTOWANYMI OBIEKTAMI I INFRASTRUKTURĄ)
- PROJEKTOWANA BRAMA WJAZDOWA (WYMIANA ISTNIEJĄCEJ BRAMY Z 4,0 m NA 7,0 m)
- PROJEKTOWANA FURTKA
- PROJEKTOWANA DROGA POŻAROWA
- PROJEKTOWANE MIEJSCA GROMADZENIA ODPADÓW STAŁYCH
- PROJEKTOWANE OGRODZENIE
- PROJEKTOWANE PIŁKOCHWYTY (DO WYSOKOŚCI 3 I 6 m)
- IŁOŚĆ MIEJSC POSTOJOWYCH
- ZIELEŃ IZOLACYJNA-NASADZENIA WZMIAN WYCIECZYCH DRZEW
- ELEMENTY ZAGOSPODAROWANIA DO ROZBIÓRKI LUB LIKWIDACJI
- ISTNIEJĄCE HYDRANTY NADZIEMNE

Zebranie do decyzji w
05.6.13 P.O. 20.15 i data
15.12.2015.

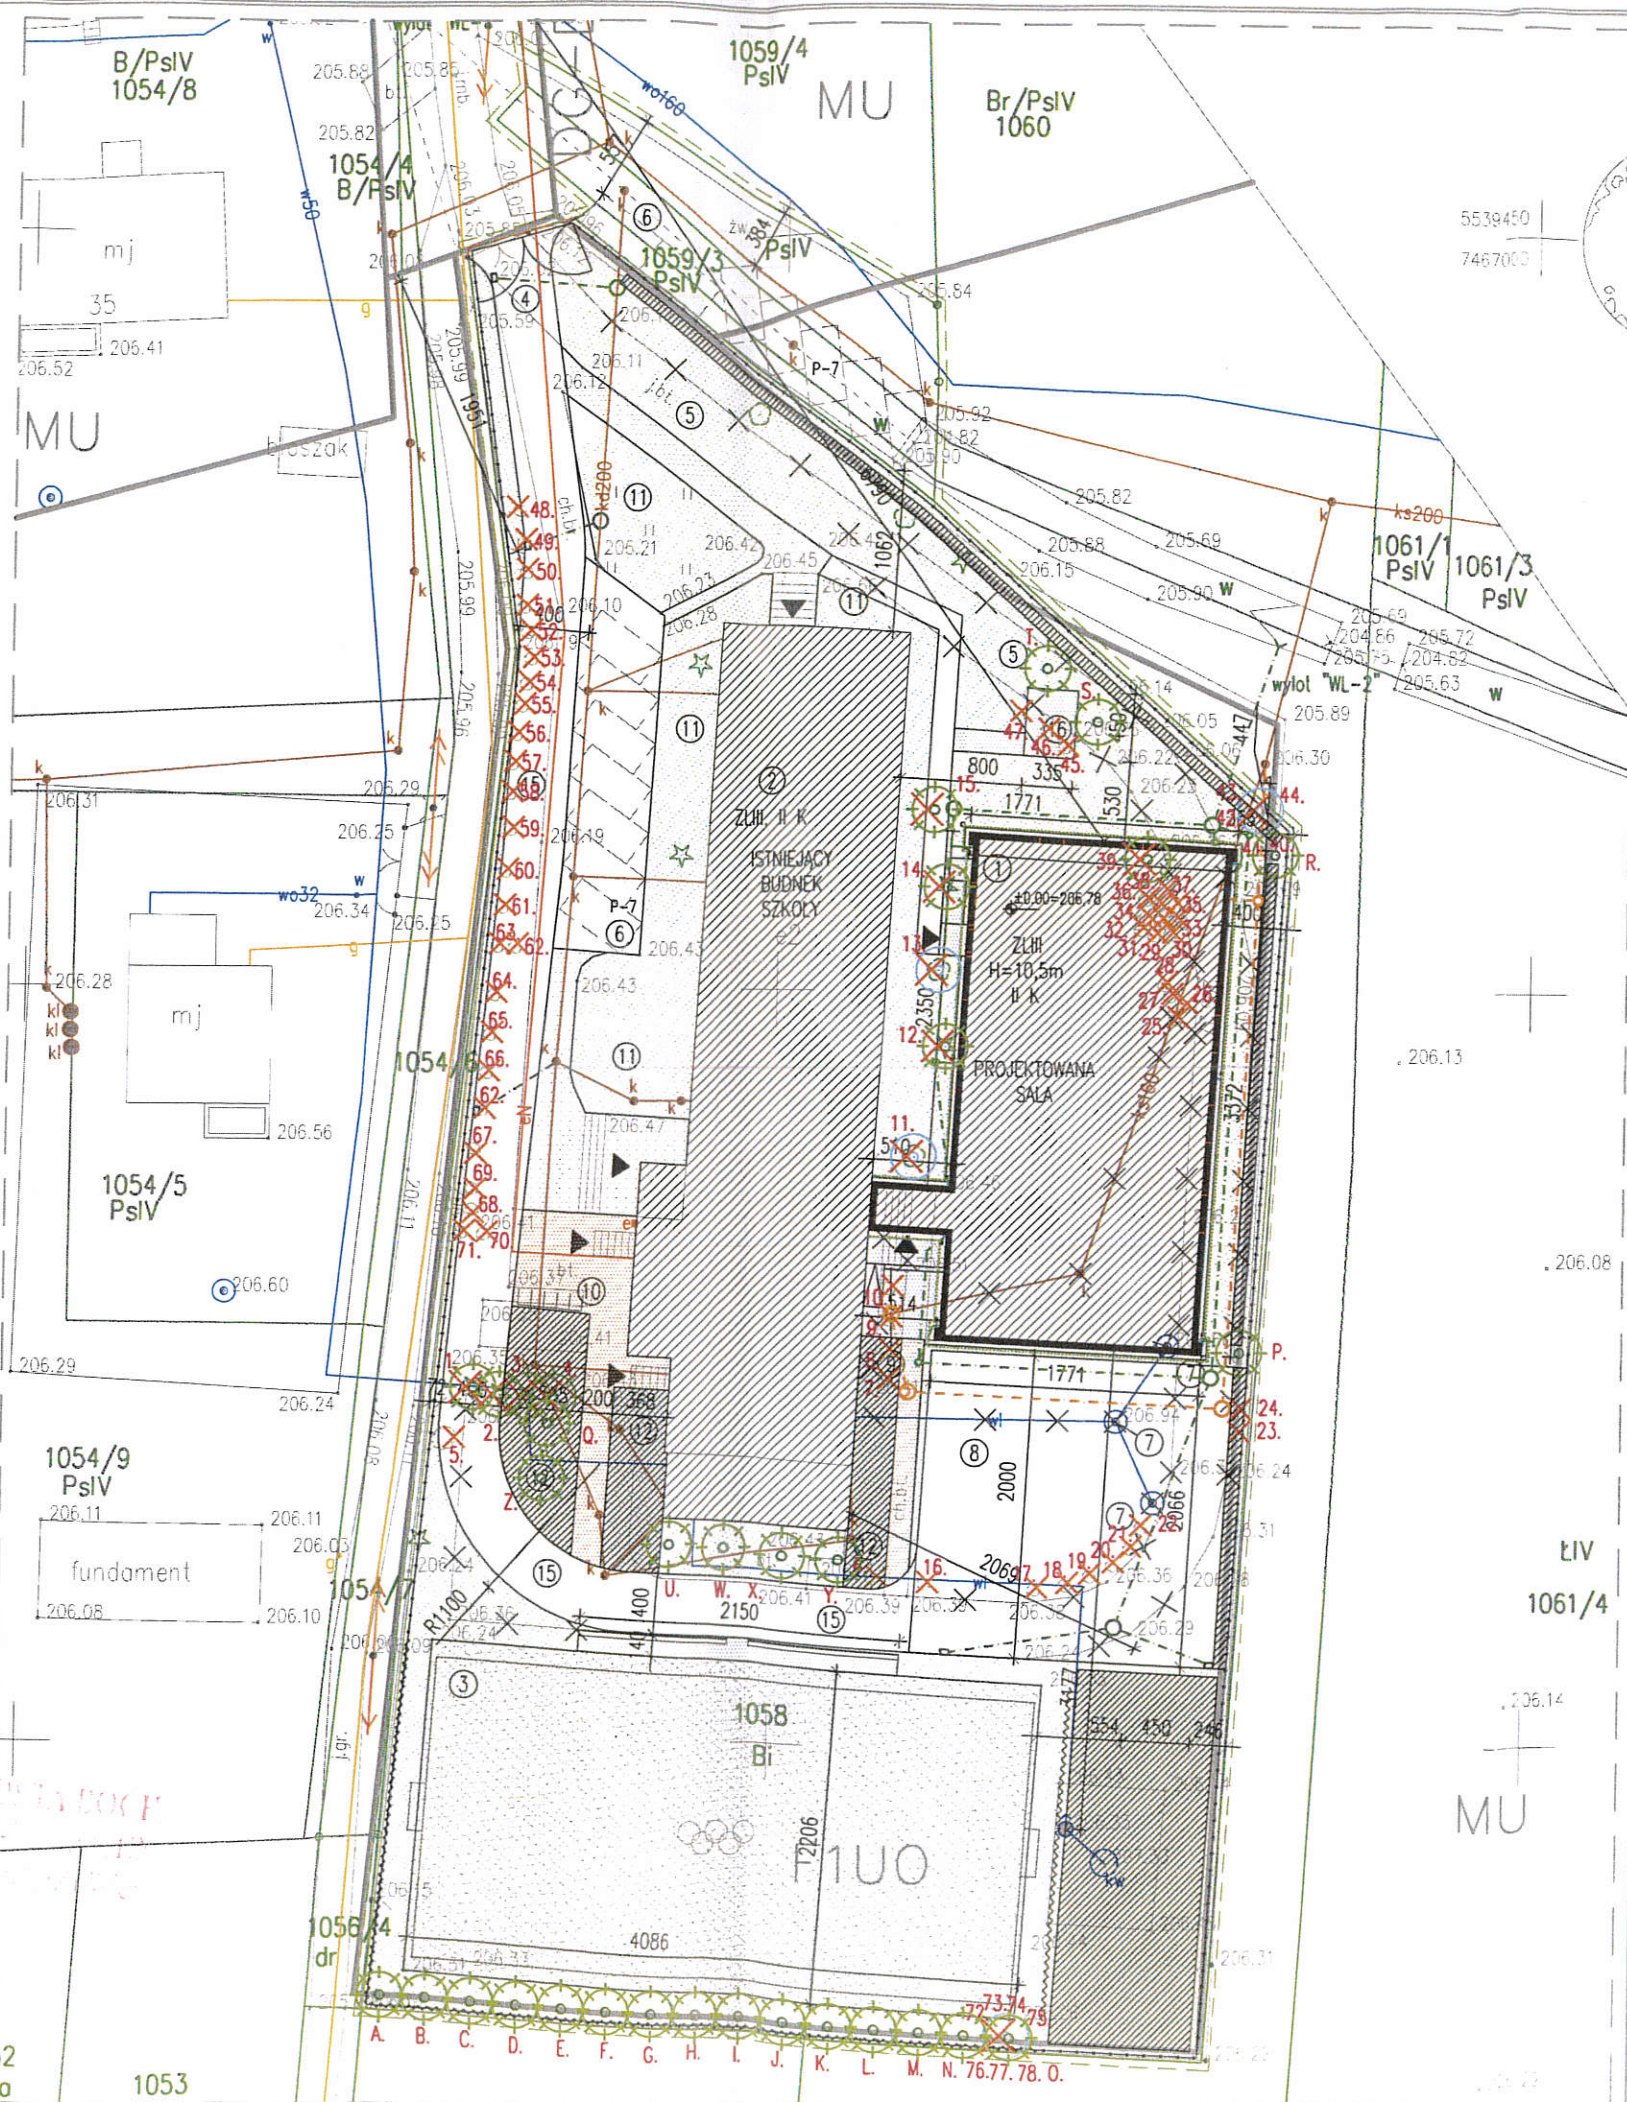

INWENTARYZACJA DENDROLOGICZNA SKALA 1:500

LEGENDA:

- 1. - istniejące drzewa iglaste przeznaczone do wycinki
- 1. - istniejące drzewa liściaste przeznaczone do wycinki
- 1. - istniejąca zieleń niska do przesadzenia
- A. - projektowane drzewa na nasadzenia
- projektowane miejsca na przesadzenia zieleni niskiej

investsolid

Jacek Krawczyk, Andrzej Wójt
32-700 Bochnia, ul. Partyzantów 2

INWENTARYZACJA

BRANŻA	ARCHITEKTURA KRAJOBRAZU
OBIEKT	SALA GIMNASTYCZNA WRAZ Z ZAPLECZEM
LOKALIZACJA	DZ. NR 1058 MIEJSCOWOŚĆ JODŁÓWKA GMINA RZESAWA
INWESTOR	URZĄD GMINY RZESAWA UL. DŁUGA 21 32-765 RZESAWA
PRZEDMIOT RYSUNKU	INWENTARYZACJA DENDROLOGICZNA
OPRACOWAŁ	

investsolid
projektowanie i wykonanie
inwestycji w budownictwie

ASYST PROJ	INŻ. KAMIL ZARĘBSKI		
SKALA	DATA	NR RYS.	SYMBOL
1:500	XI 2015	1	AK

PRAWA AUTORSKIE ZASTRZEŻONE ZGODNIE Z USTAWĄ Z DNIA 4.02.1999 R.