


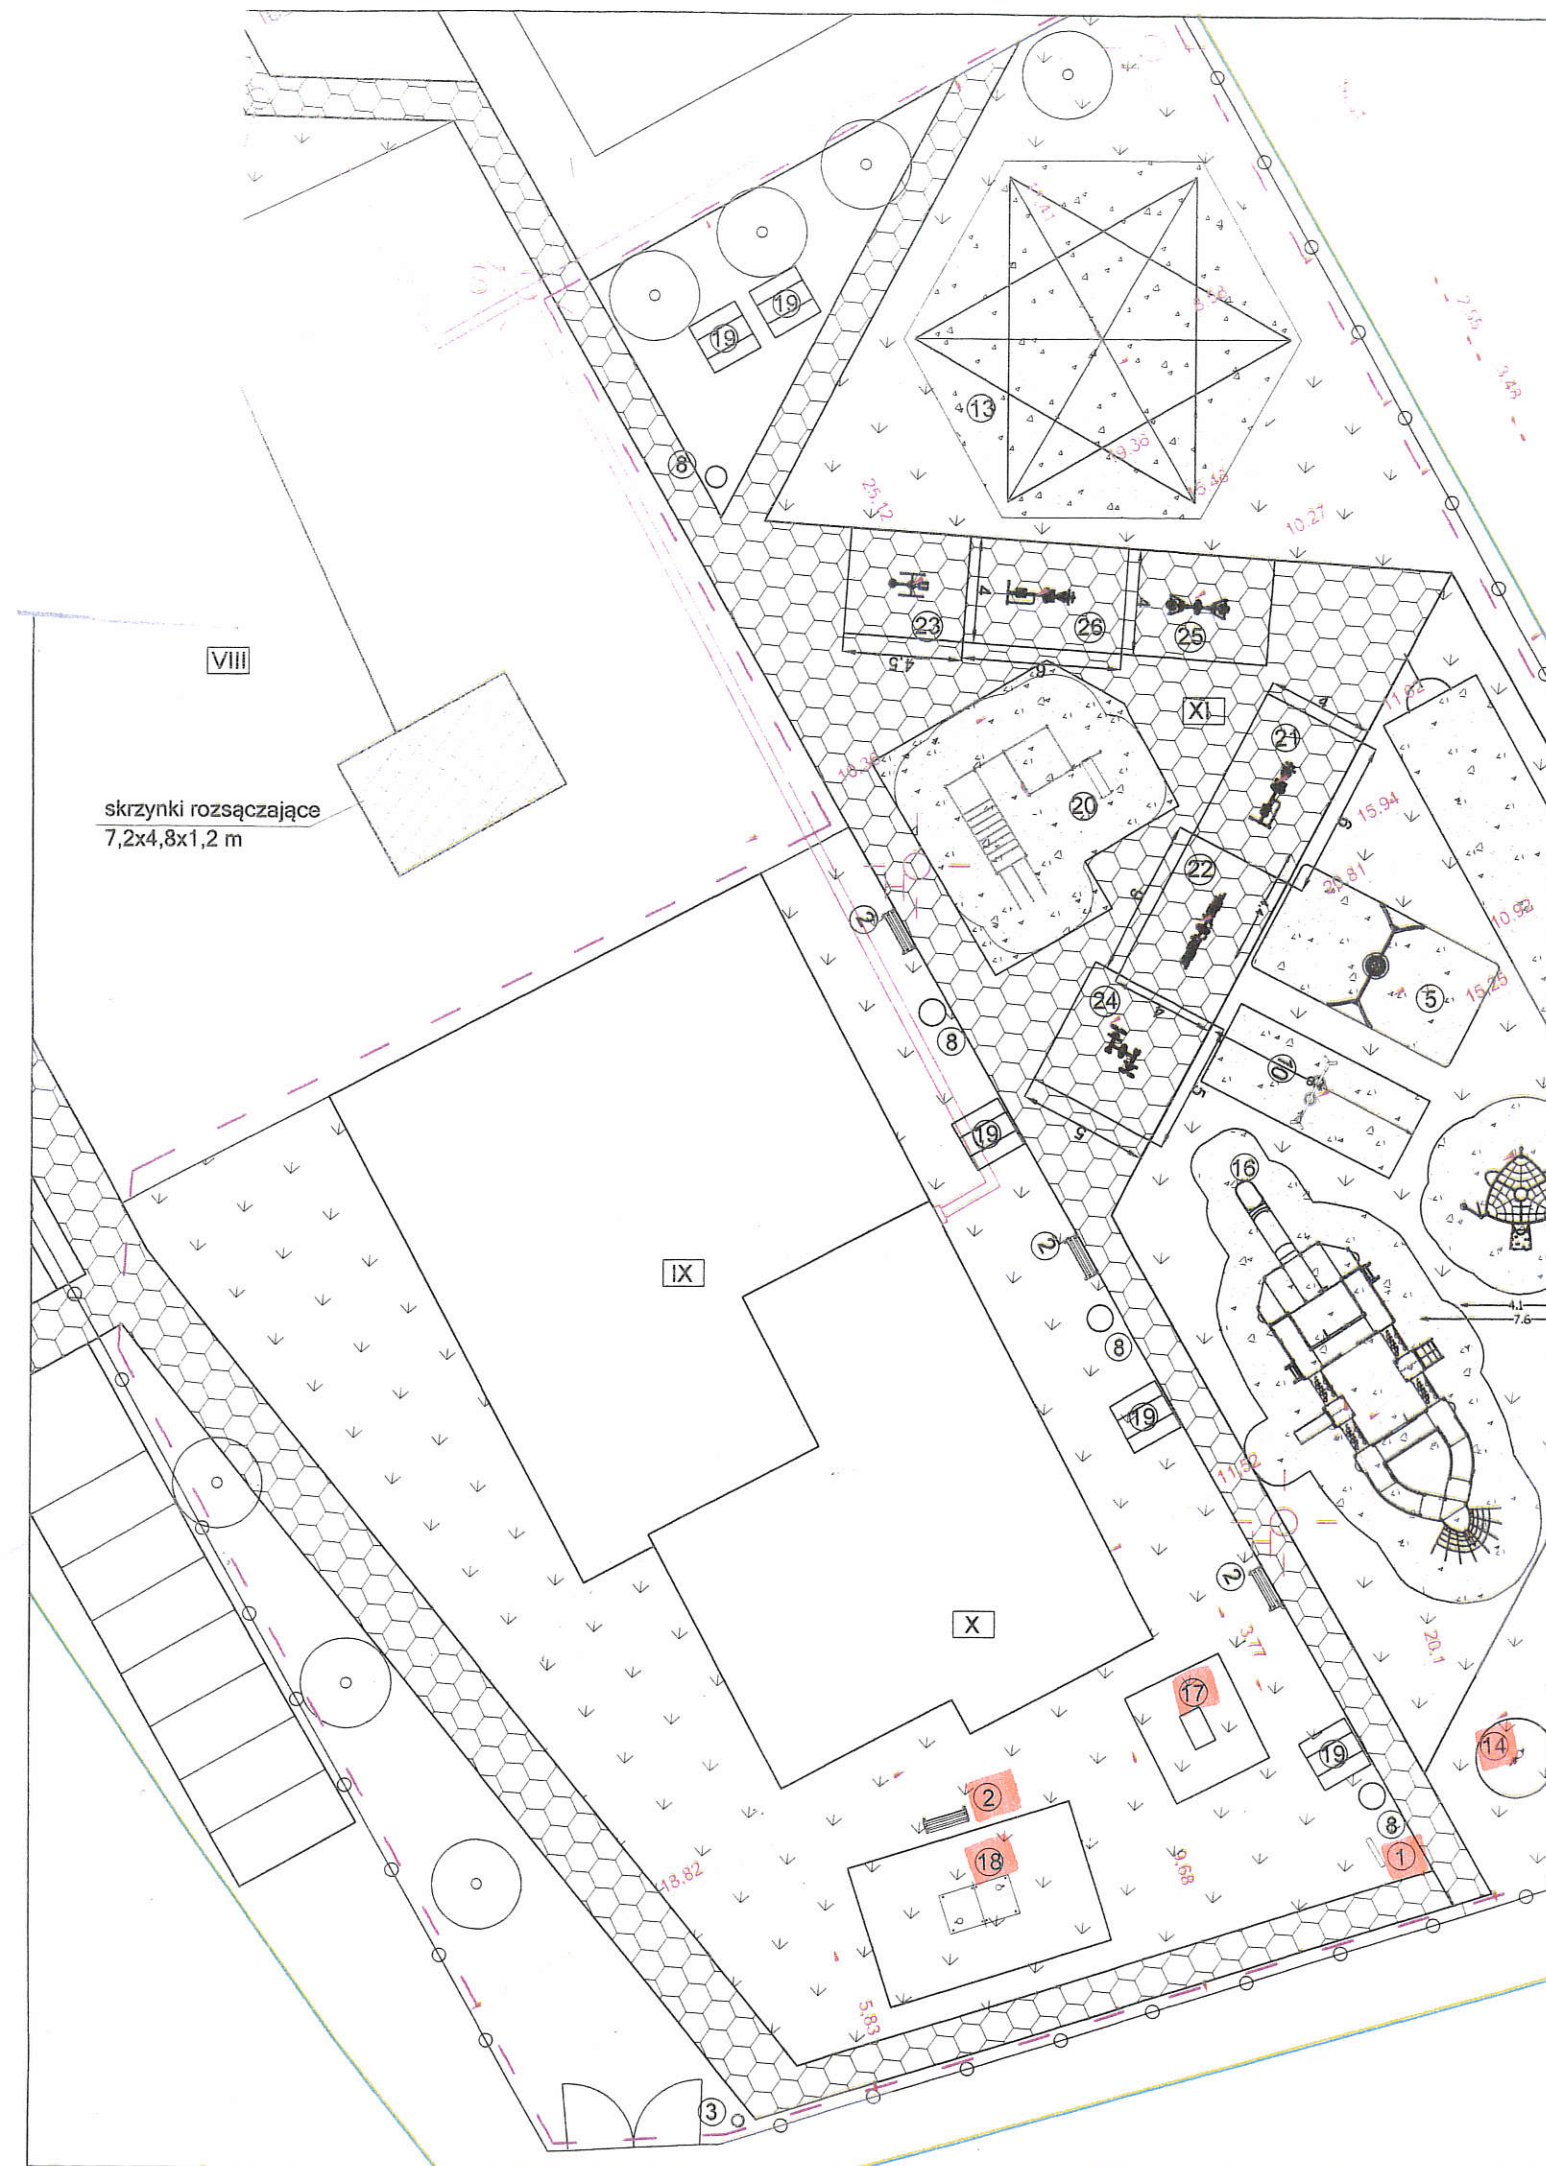

LEGENDA:


- GRANICA OPRACOWANIA
- NAWIERZCHNIA UTWARDZONA CHODNIKI KOSTKA BRUKOWA KOLOROWA
- NAWIERZCHNIA TRAWIASTA
- NAWIERZCHNIA POLIURETANOWA BEZPIECZNA
- OGRODZENIE ISTNIEJĄCE

- ZIELEŃ WYSOKA
- PROJEKTOWANY SŁUP Z OPRAWĄ OŚWIETLENIOWĄ HYBRYDOWĄ
- PROJEKTOWANY SŁUP Z OPRAWĄ OŚWIETLENIOWĄ ZASILANĄ Z SIECI

IX.AMFITEATR
X.DOM KULTURY I SPORTU
XI.SIŁOWNIA
XII.PLAC ZABAW

WYKAZ URZĄDZEŃ :

1. Regulamin Placu Zabaw - 1szt.
2. Ławka 1 szt
3. Kosz na śmieci szt -1szt
4. Zjeżdżalnia linowa - 1 szt
5. Huśtawka cyklon - 1 szt
6. Urządzenie Corro - 1 szt
7. Domki - 1 szt
8. Kosz na śmieci przyjazny dzieciom ze sworzniami do zamocowania na stałe - 4 kpl (froggo, splash, 2xtidybear)
9. Huśtawka wagowa 4 osobowa równoległa - 1 szt
10. Huśtawka wahadłowa - 1 szt
11. Karuzela - 1 szt
12. Siedzisko dla dzieci - munchy - 1 szt
13. Piramida Pająk 8 sześcioramienna - 1 kpl
14. Sprężynowiec - 2 szt
15. Spring - 2 szt
16. Statek - urządzenie zabawowe - 1 szt
17. Stół betonowy do gry w piłkarzyki - 1 szt
18. Stół betonowy do gry w tenisa - 1 szt
19. Ławka piknikowa wraz ze stolikiem-betonowy - 5szt
20. Street workout
21. Biegacz / Prasa do nóg
22. Orbitek / Narty biegówki
23. Wahadło / Trenażer talii i bioder
24. Wioślarz / Jeździec konny
25. Wyciąg górny / Stepper
26. Wyciskanie / Motylek

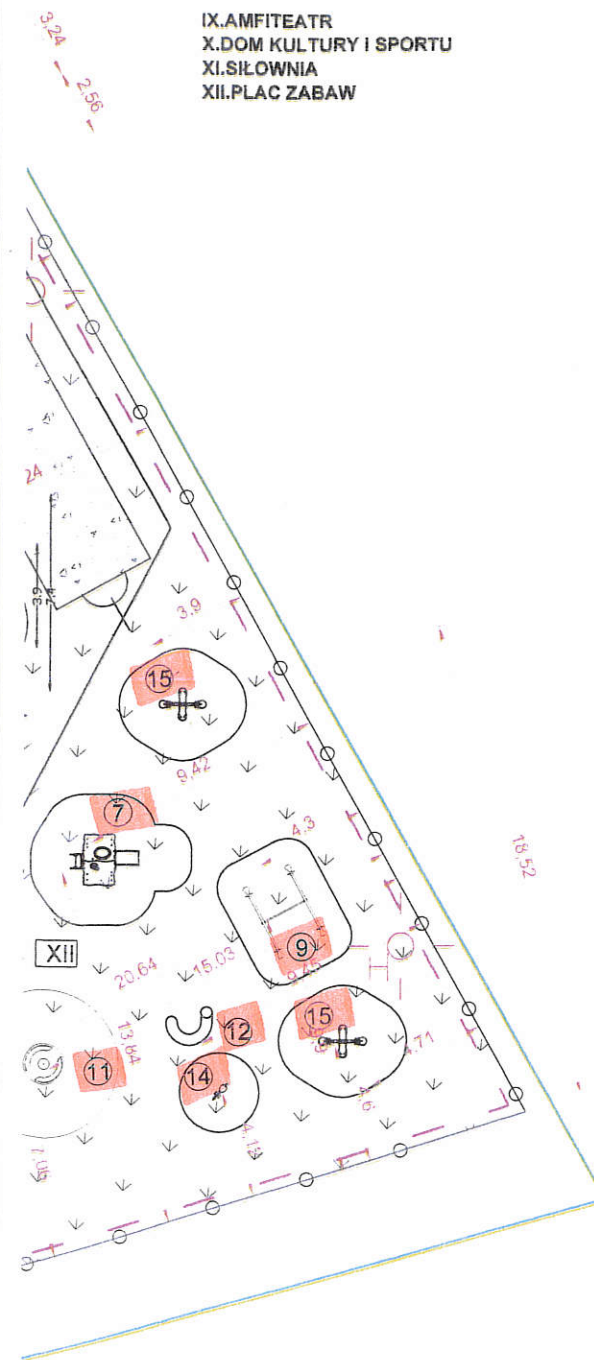

PROJEKT ZAGOSPODAROWANIA NA DZIAŁCE NR 627,628, 629 w RZESZAWIE PRZY UL. WIŚNIOWEJ		
BRANŻA	ARCHITEKTURA - plac zabaw	NR RYS.
RYSUNEK	PROJEKT ZAGOSPODAROWANIA	A 1
LOKALIZACJA	Dz. Nr 627,628 w Rzeszawie w przy ul. Wiśniowej	
INWESTOR	Gmina Rzeszawa ul. Długa 21, 32-765 Rzeszawa	SKALA
OPRACOWAŁ	mgr inż. arch. Marta Kępa	1:200
PROJEKTOWAŁ	mgr inż. arch. Elżbieta Małodobry uprawnienia budowlane w specjalności architektonicznej, do projektowania bez ograniczeń uprawnienia nr MPOIA/051/2015	DATA
		Lipiec 2016
KB BIURO PROJEKTÓW Krzysztof Bodurka Proszowska 68, 32-700 Bochnia, tel. 661 942 455		
Zastrzegam wszelkie prawa wynikające z ustawy o prawie autorskim. Rysunek nie może być przekazywany, kopiowany, rozpowszechniany bez pisemnej zgody "KB Biuro Projektów".		