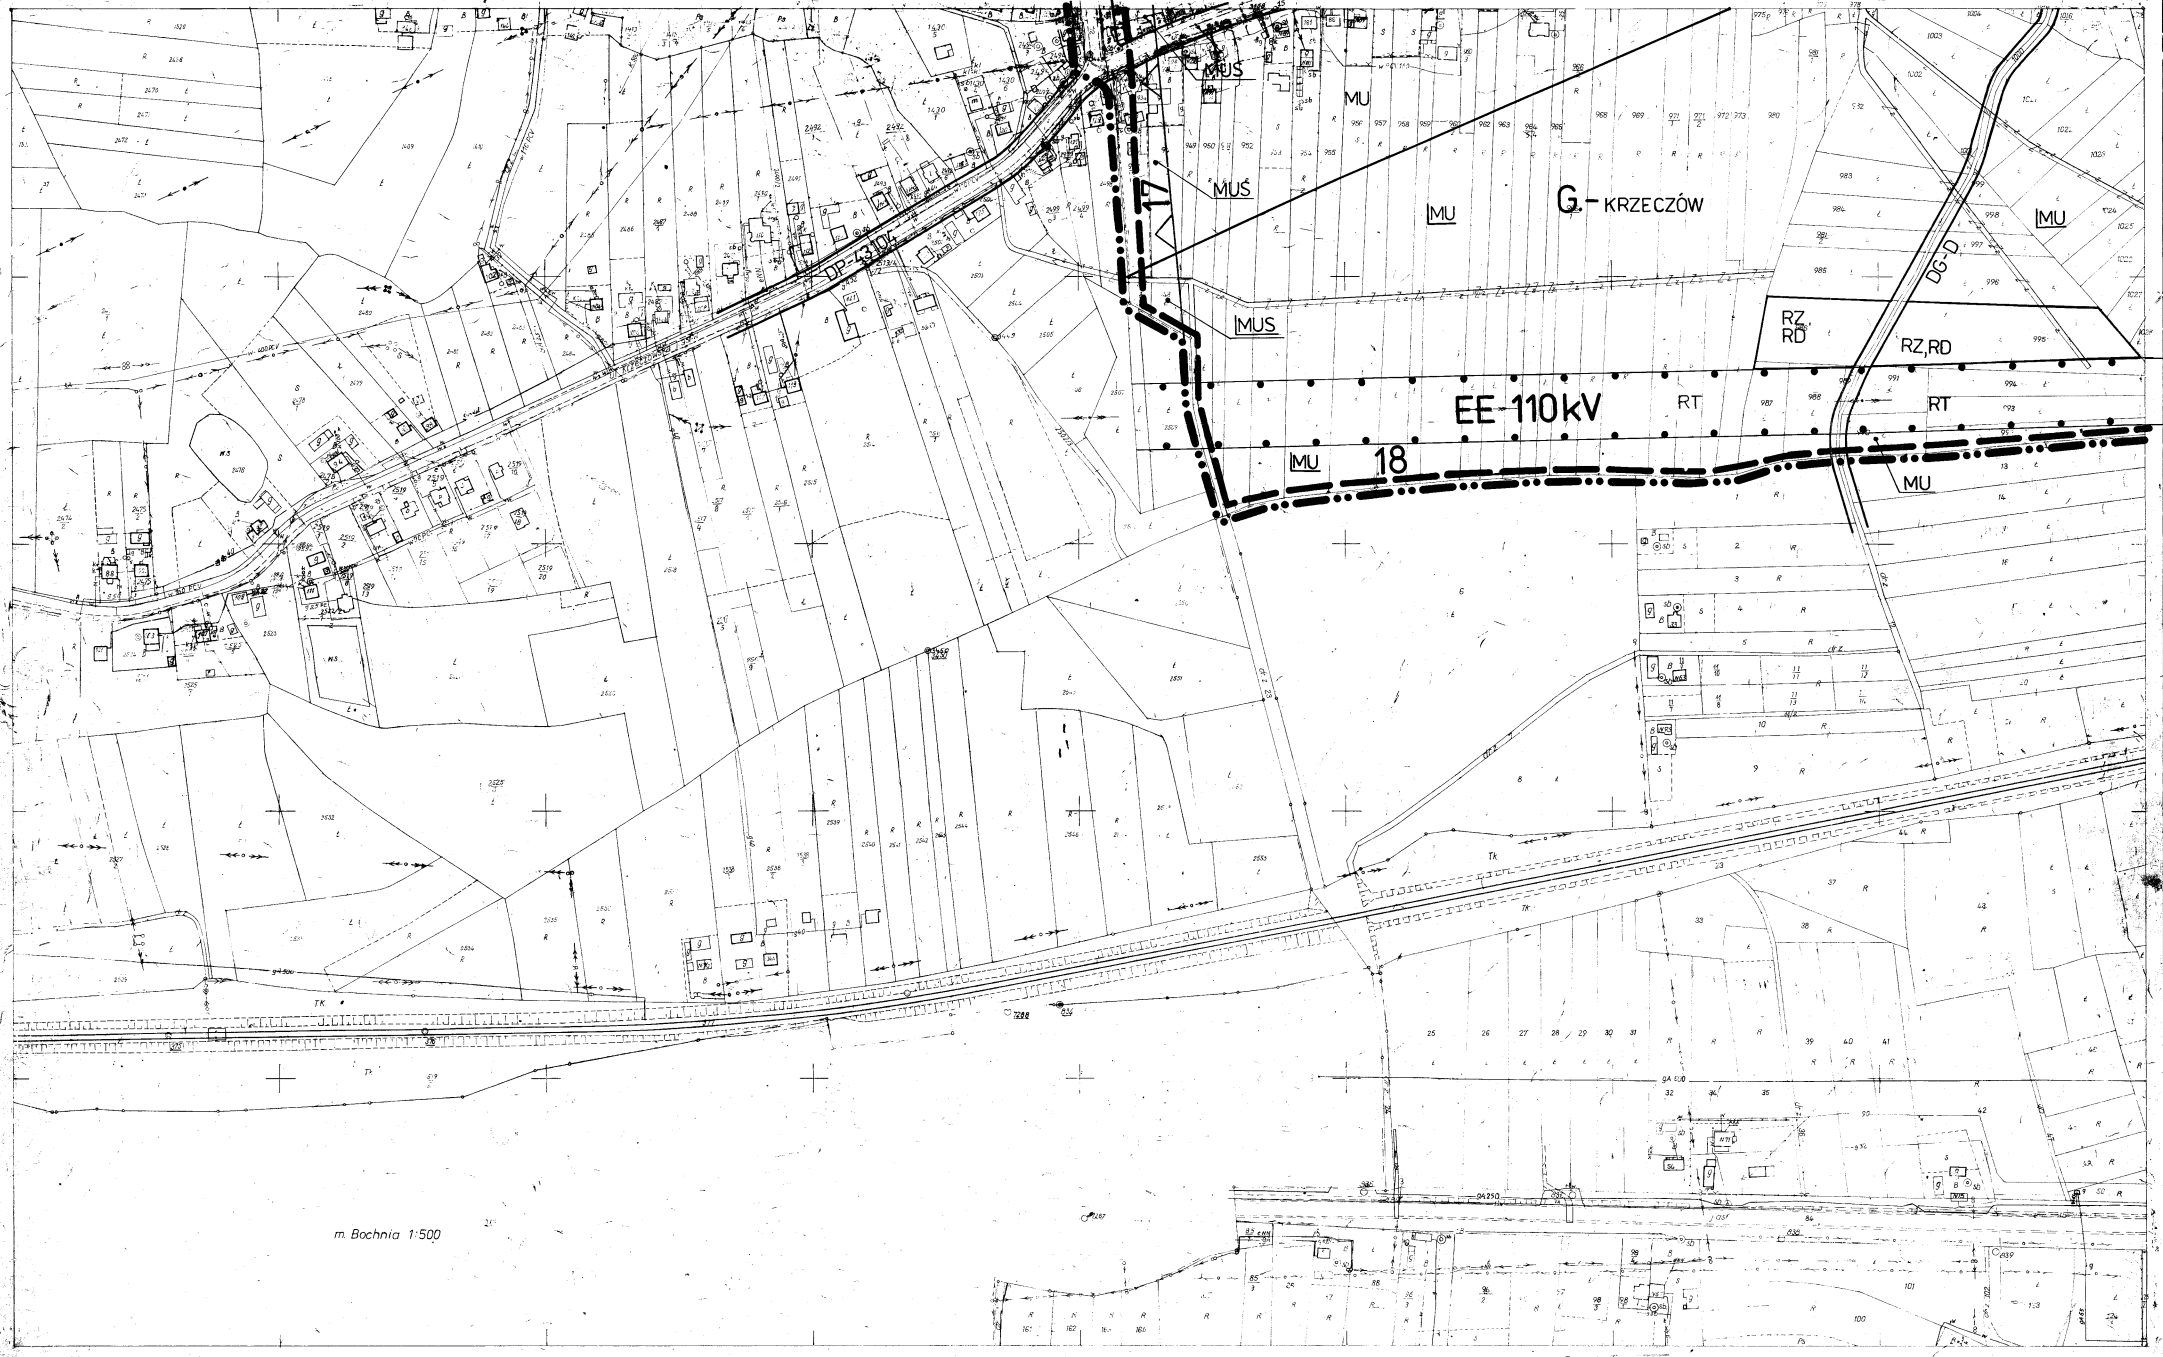

~~I 395-592-21~~
232

173.221.21

WOJ. TARNOWSKIE
GMINA BOCHNIA
m. BOCHNIA

Mapa zasadnicza 1:2000

1. Osnowa - układ państwowy - poligonizacja III klasy
2. Pomiar szczegółowy - odczytanie i pomiar uzupełniający na fotomapie wg. stanu istniejącego na m-c XII. 197
Okręgowe Przedś. Geodezyjno - Kartograficzne w Krakowie
3. Fotomapa - wykonana przez P.P.G.K. - Warszawa

1. wieś Krzeczów
2. wieś Gorzkow
3. m. Bochnia

Okręgowe Przedś. Geodezyjno - Kartograficzne w Krakowie
Aktualizacja wykonana na stan 30.XI.1983r.

Kierownik grupy:
T. Skeczek

Kierownik zlecenia:
Inż. S. Tyno

Z-ca Dyrektora ds. Produkcji
mgr inż. E. Jaśko

Zlec. 1015

22.05.2002 r.