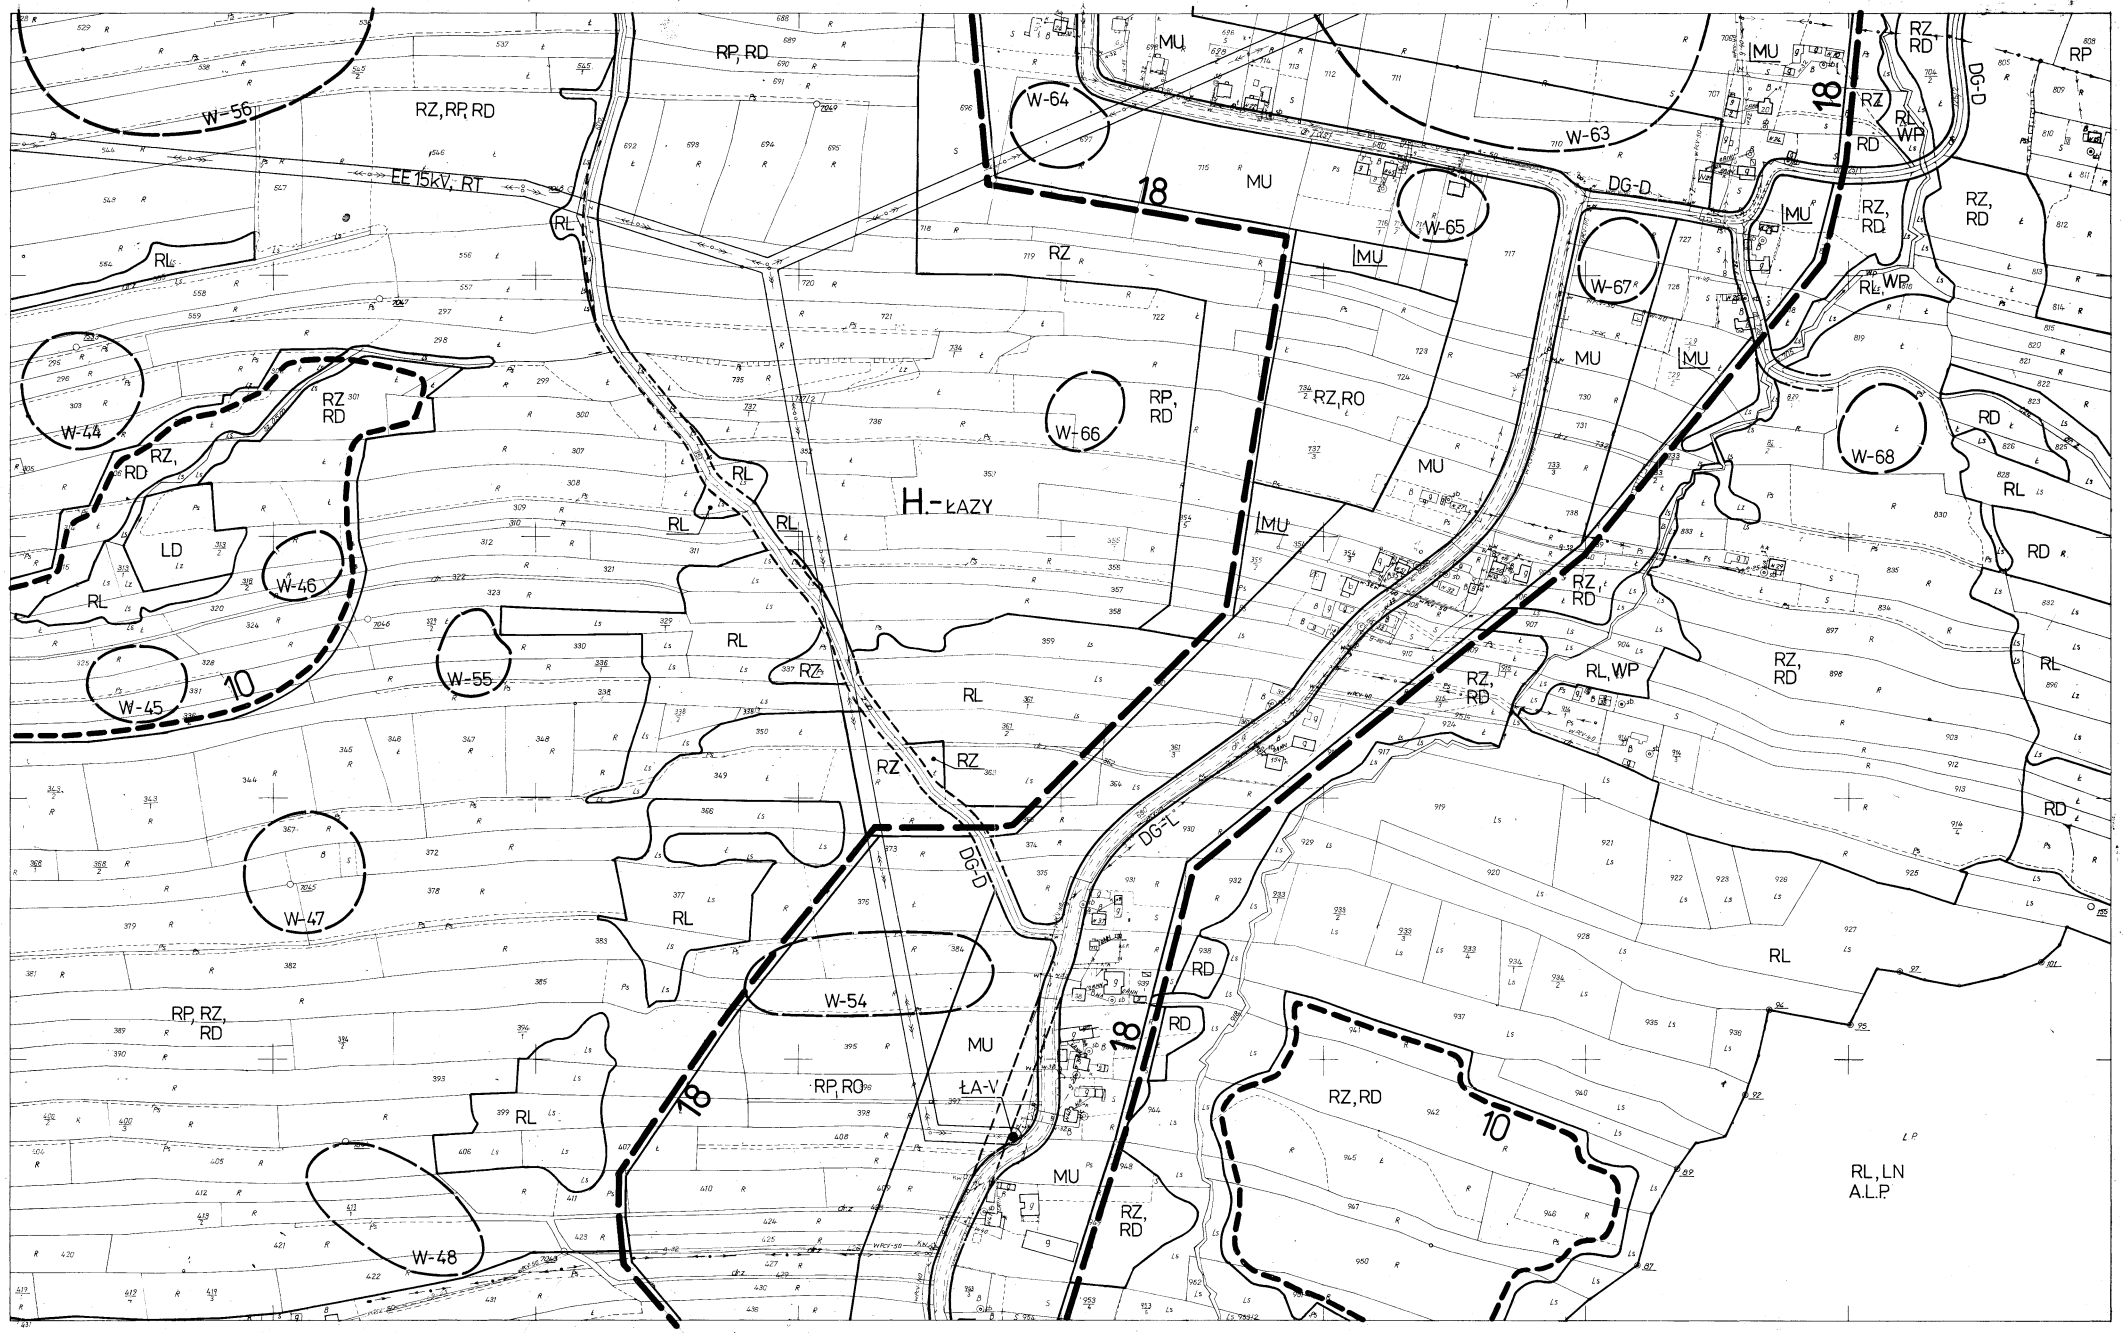

269 ~~I 390 592 9~~ 173.223.69	woj. tarnowskie gm. Rzezawa BOCHNIA I	Mapa zasadnicza 1:2000 1. Osnowa: układ państwowy, poligonizacja III kl. 2. Pomiar szczegółów: odczytanie i pomiar uzupełniający wg stanu istniejącego na m-c IX 1976 r. 3. Mapa: siatka kwadratów i osnowa na koordynatografie Wykonało: Okręgowe Przeds. Geodezyjno-Kartograficzne w Krakowie	1. Łazy 2. Las Państwowy	Okręgowe Przeds. Geodezyjno-Kartograficzne w Krakowie Kierownik brygady inż. Jan Pałosz Kierownik pracowni inż. Wit Bober Kraków dn. 30 X Zca Dyrektora ds. Produkcji mgr inż. E. Jaskot Dec. 1514	Aktualizację wykonano na dzień 30.11.1983 r. 23.12.76 272-1-3/76 23.12.1976	/ 100/76	22.05.2002 r.