


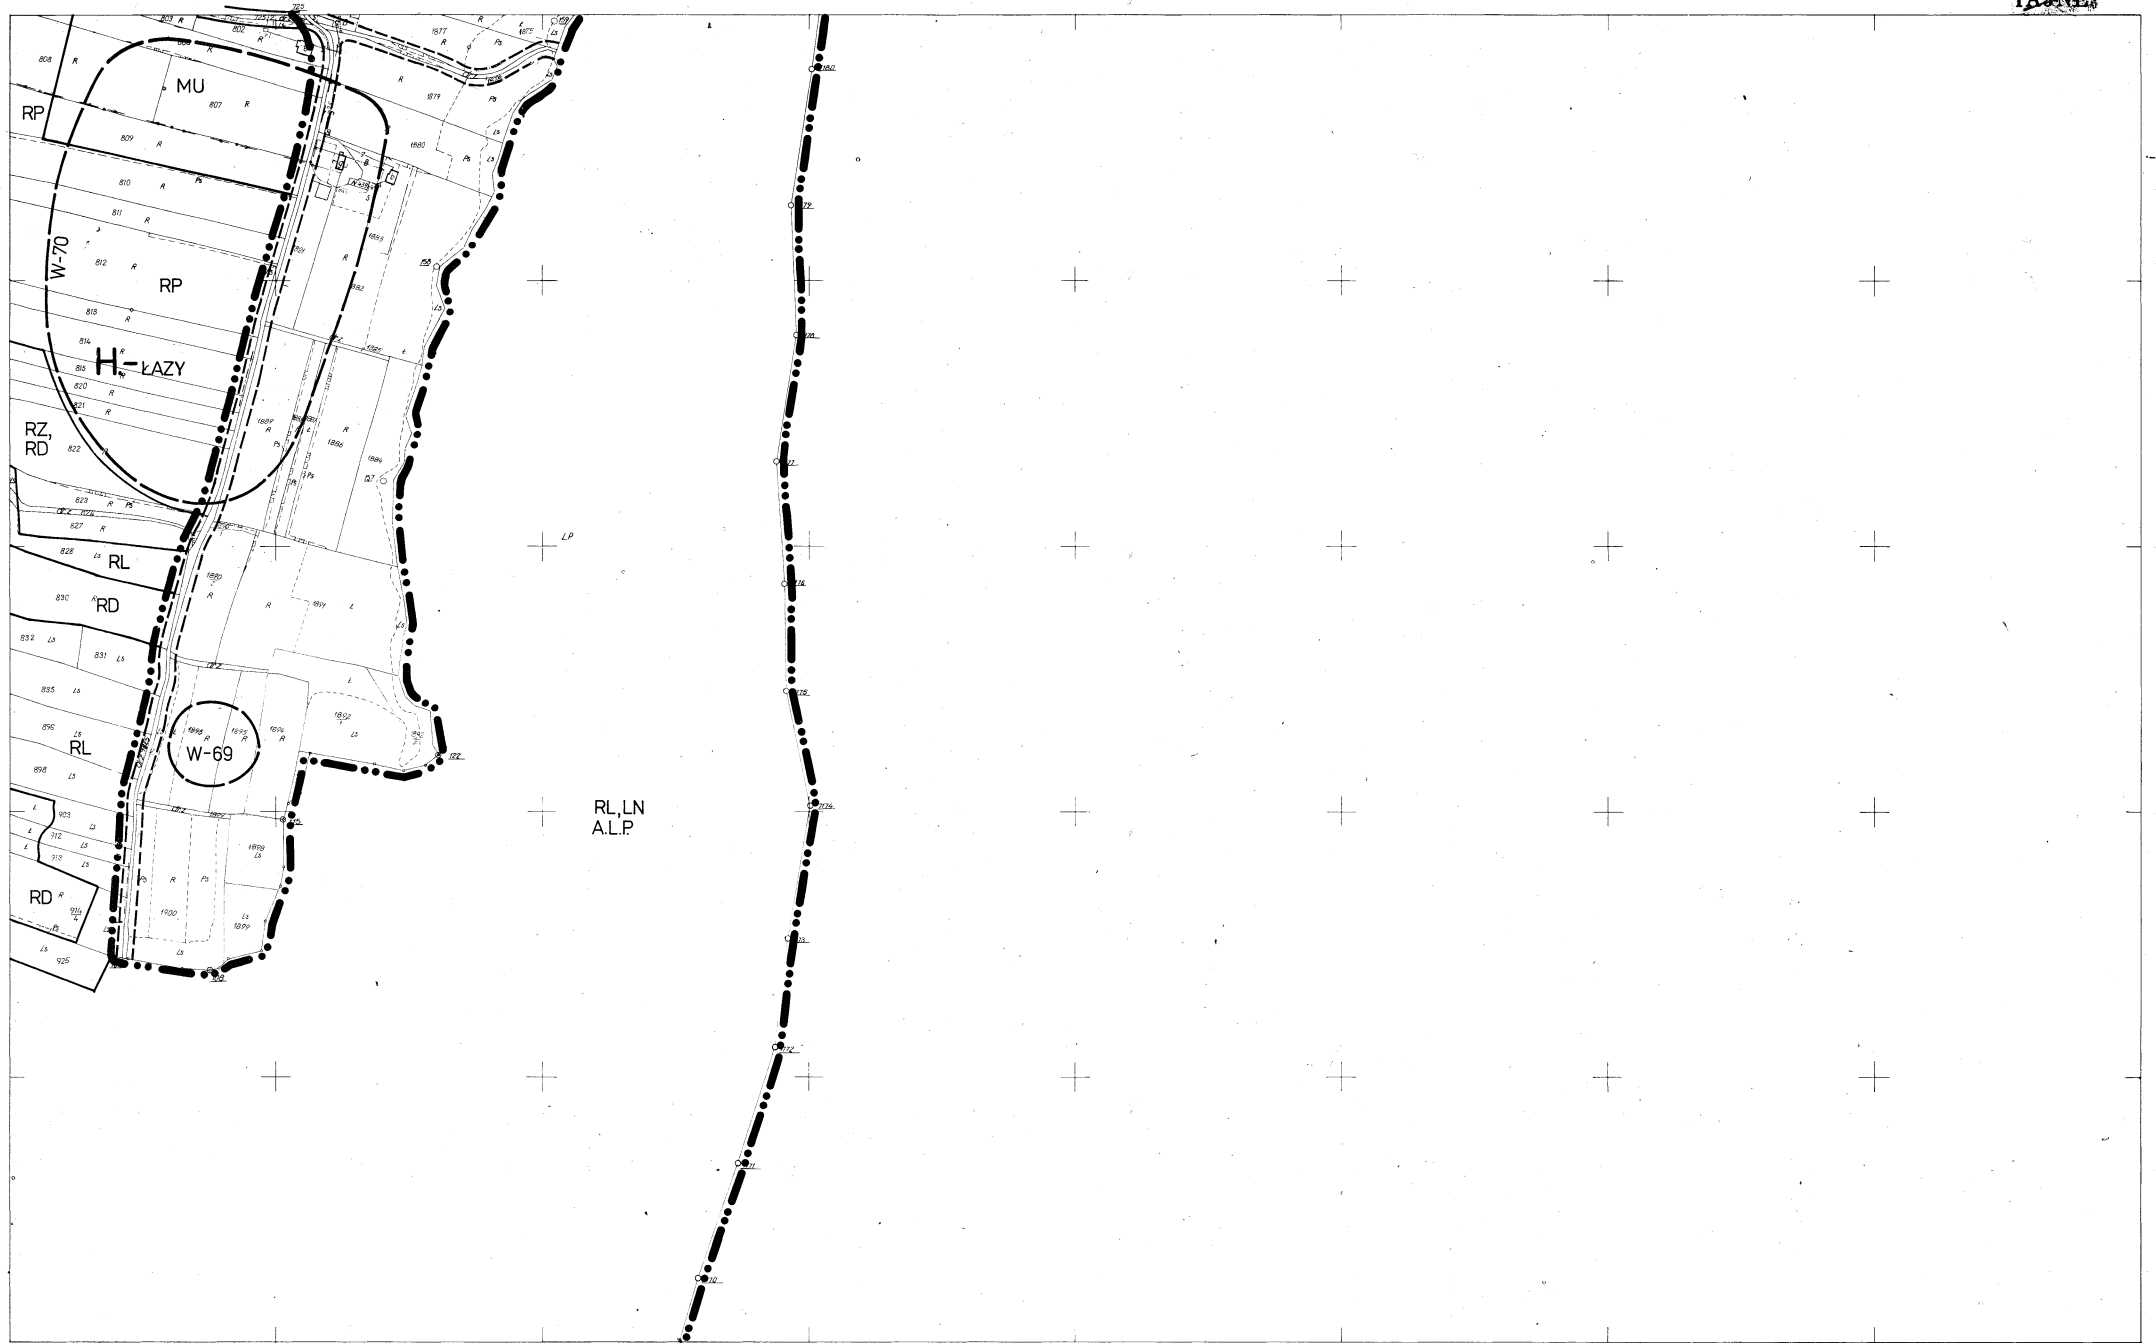

270 I-390-59240 173.223.10	woj. tarnowskie gm. Rzeszawa, Brzesko BOCHNIA I	Mapa zasadnicza 1:2000 1. Osnowa - układ państwowy, poligonizacja III KJ 2. Pomiar szczegółów: podzielenie i pomiar uzupełniający wg. stanu z 1975r. 3. Mapa: siatka kwadratów i osnowa na koordynatach Wykonano: Okręgowe Przedsiębiorstwo Kartograficzne w Krakowie	1. Łasy 2. L.P. 3. Łasy przed woj. 1939r.	Okręgowe Przedsiębiorstwo Kartograficzne w Krakowie Kierownik: <i>[Signature]</i> inżynier: <i>[Signature]</i> mgr inż. E. Jaskół Kraków dn. 30.X.1976	Aktualizację wykonano: na dzień 30.X.1983r. 23.12.76 272-1-3/76	100/76 22.05.2002r. 23.12.1976
---	---	---	--	--	---	---