


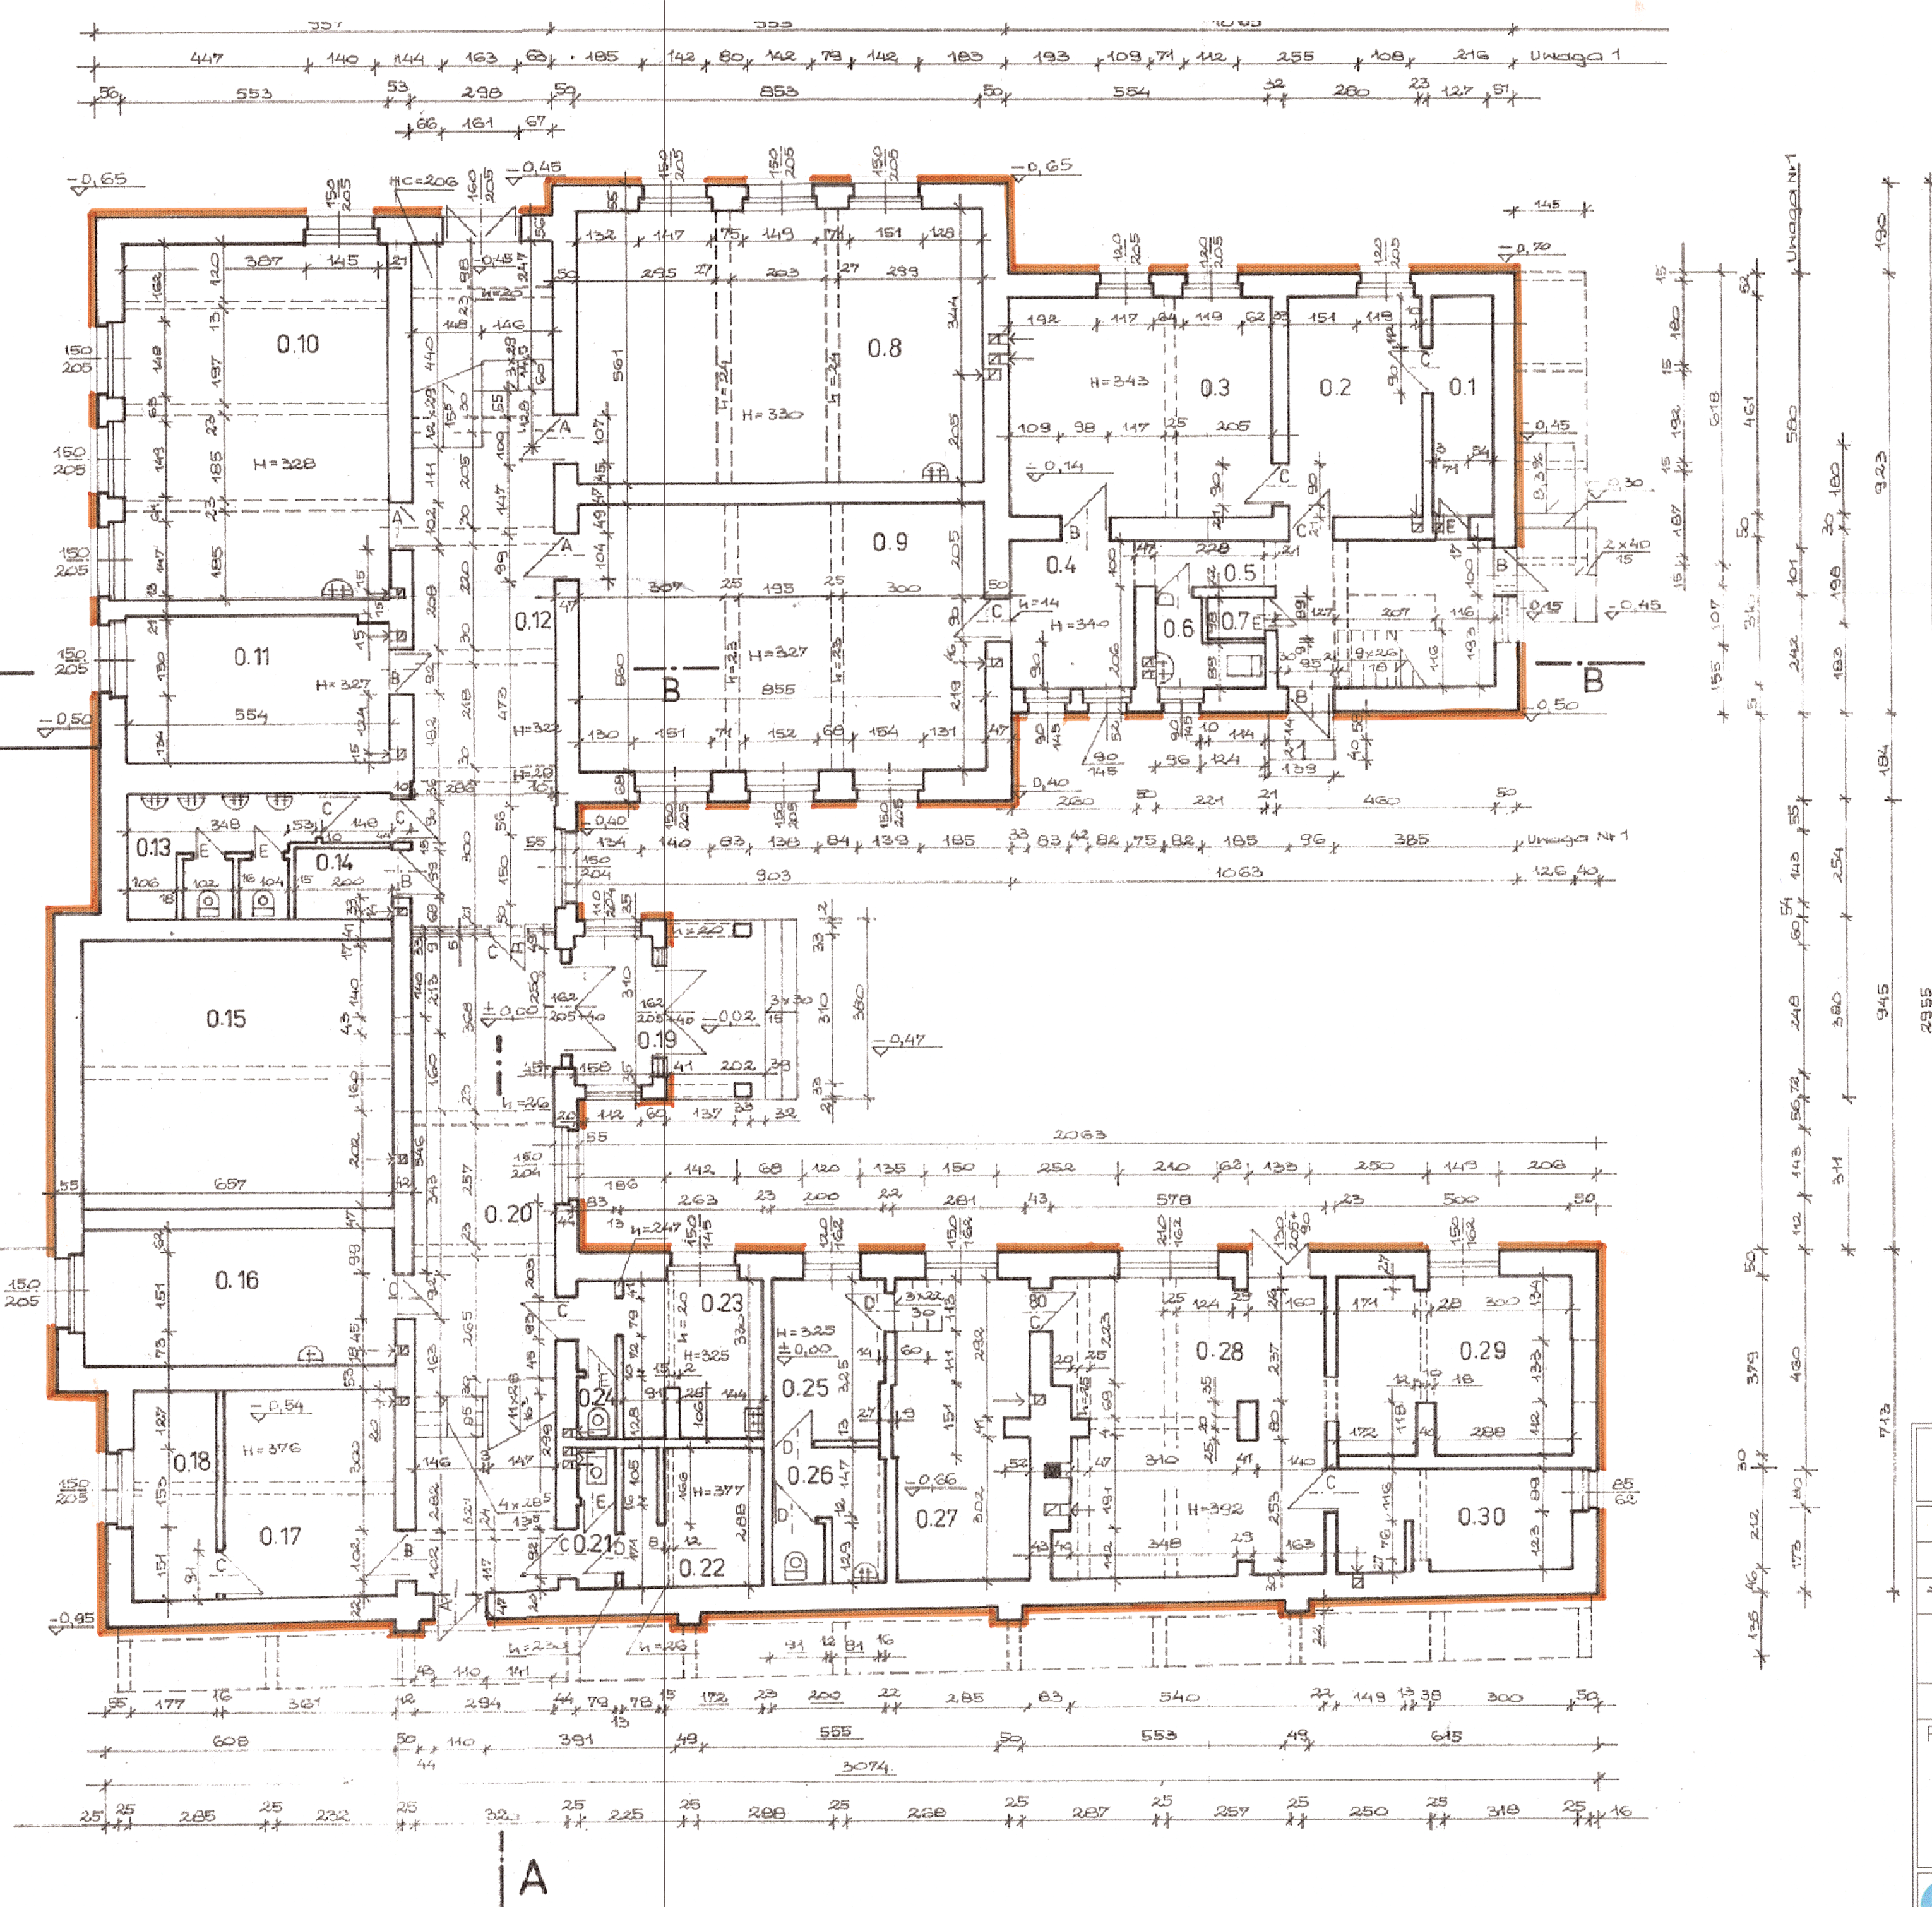

— projektowane docieplenie budynku 17 cm

Projekt docieplenia budynku szkoły w Dąbrowce		
BRANŻA	ARCHITEKTURA	NR RYS.
RYSUNEK	Rzut parteru	A 01
LOKALIZACJA	Dz. Nr 520/2, 458/10, 461, 458/13, 460/2 Dąbrowka, gm. Rzeszawa	
INWESTOR	Gmina Rzeszawa ul. Długa 21, 32-765 Rzeszawa	SKALA
OPRACOWAŁ		1:100
PROJEKTOWAŁ	mgr inż. Katarzyna Maj-Majewska Uprawnienia budowlane do projektowania bez ograniczeń w specjalności architektonicznej Nr. Upr. MPOIA/026/2004	DATA listopad 2015