


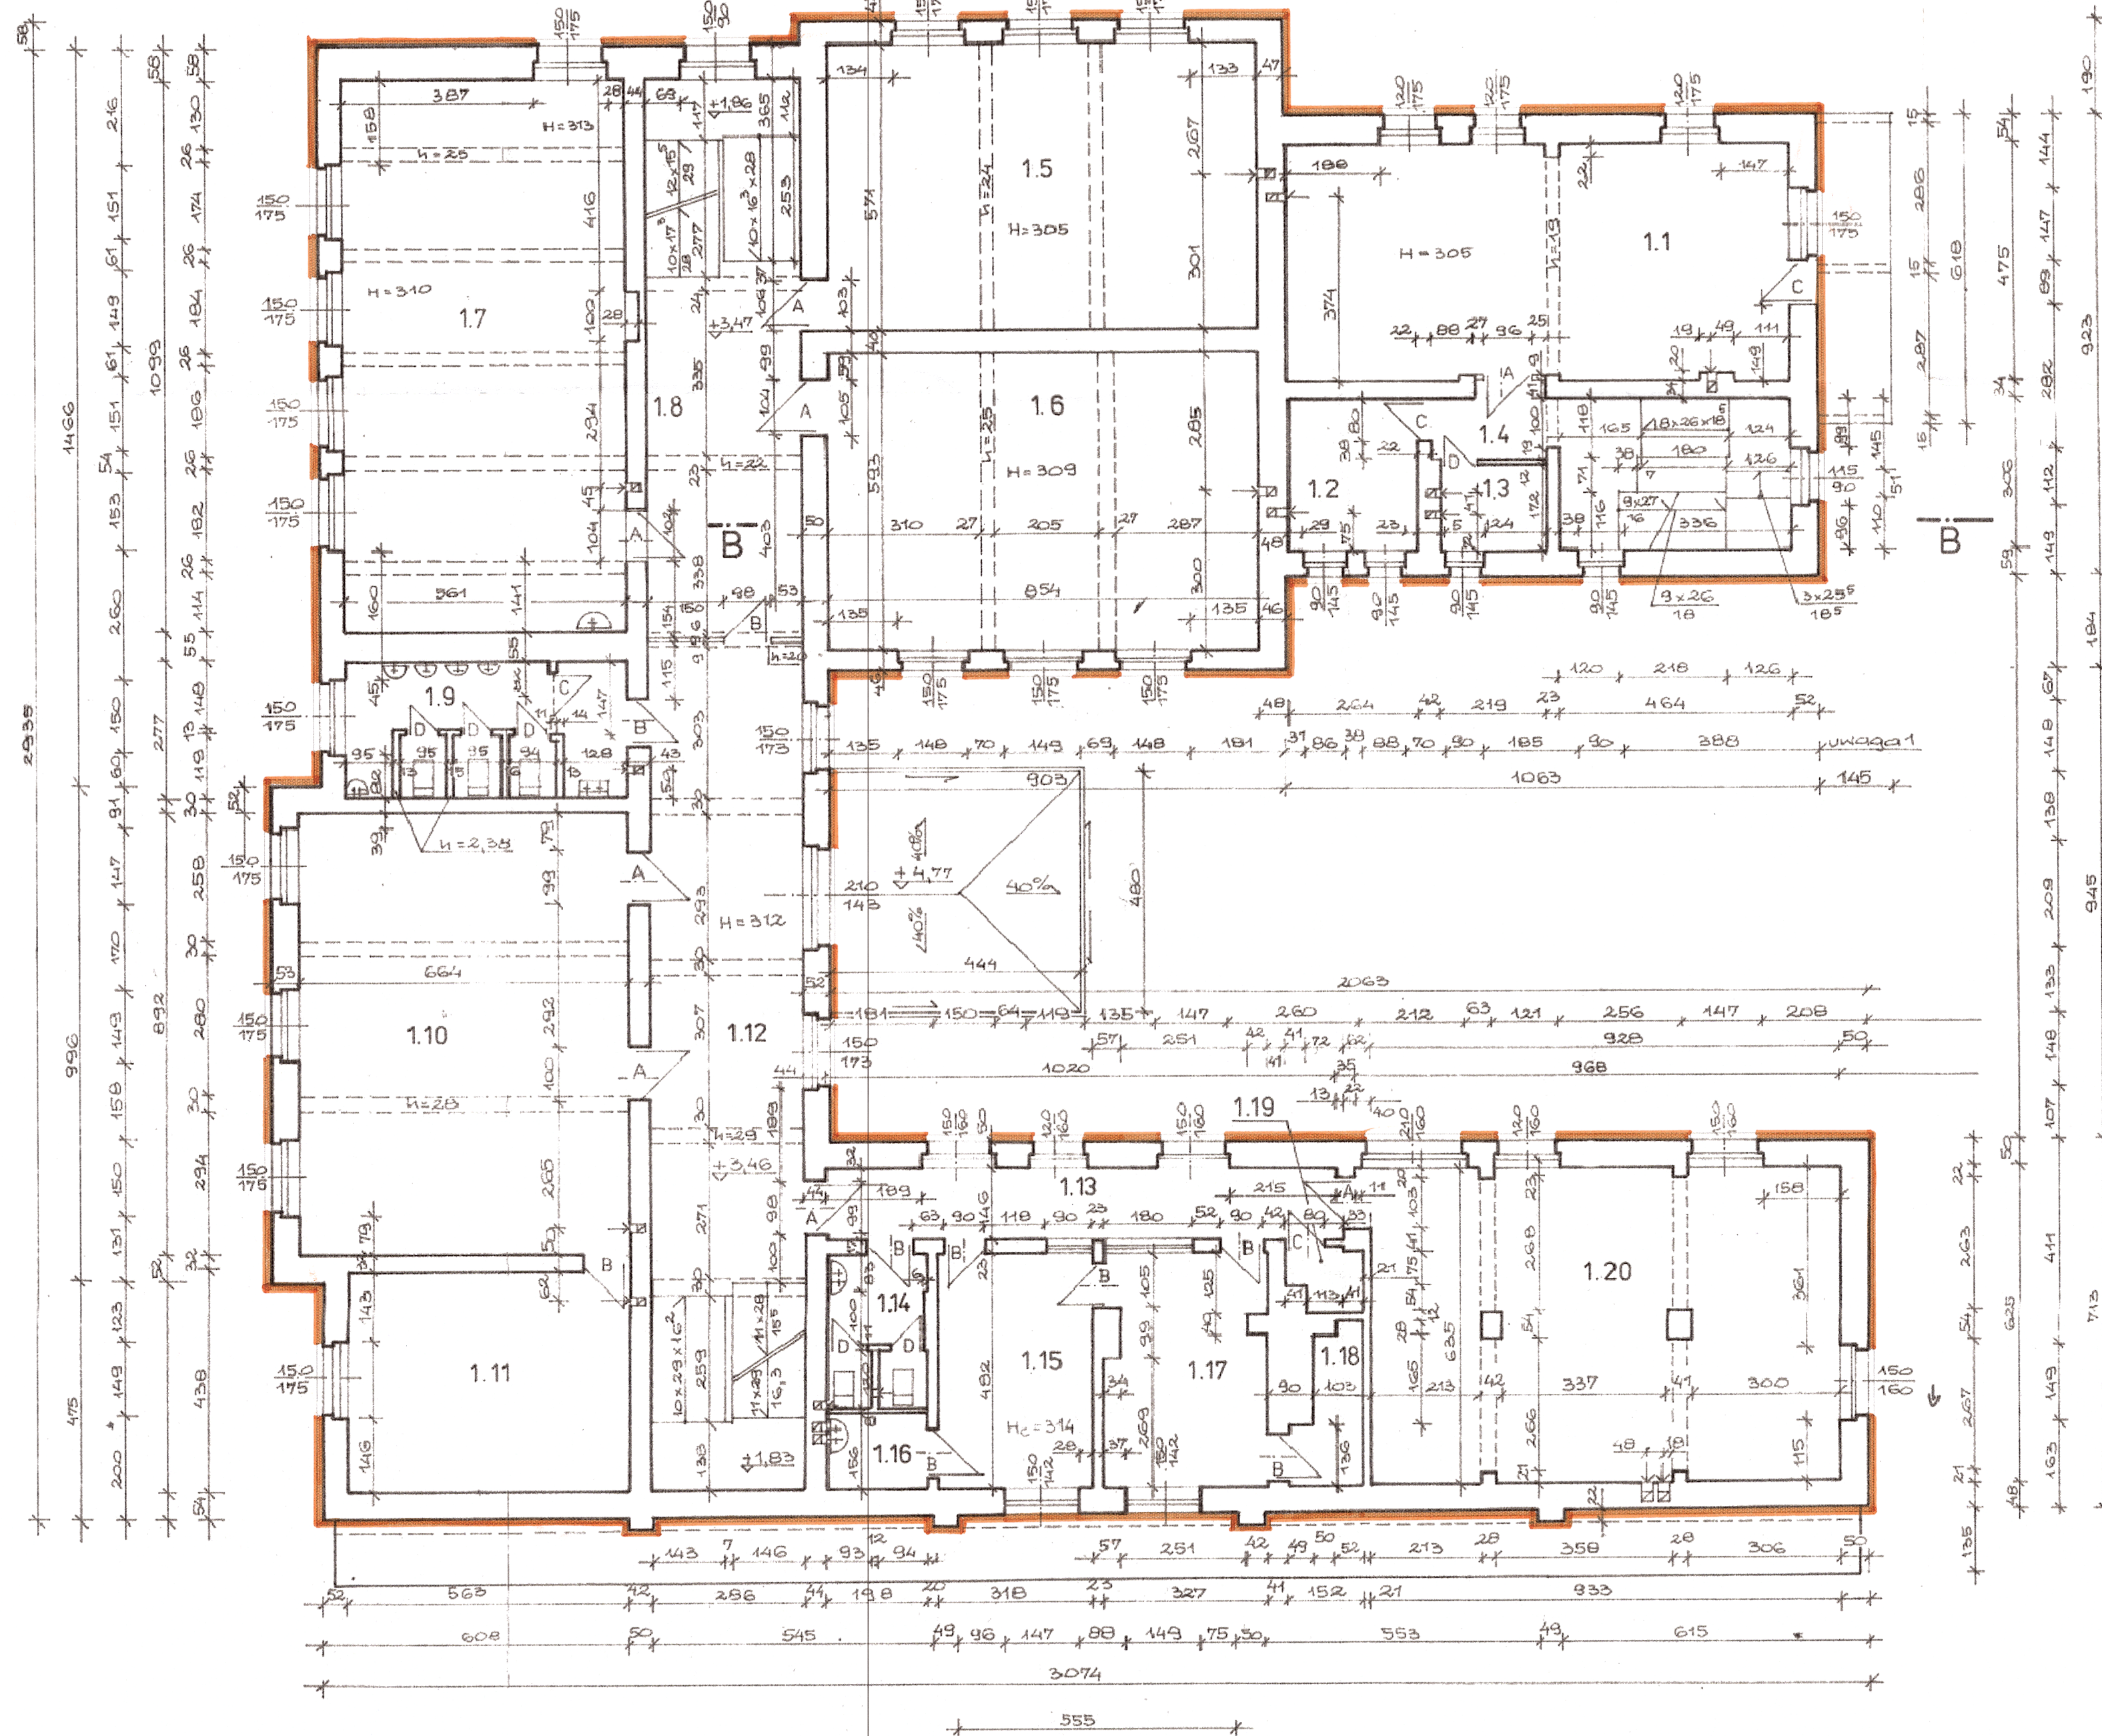

— projektowane docieplenie budynku 17 cm

Projekt docieplenia budynku szkoły w Dąbrówce

BRANŻA	ARCHITEKTURA	NR RYS.
RYSUNEK	Rzut I piętra	A 02
LOKALIZACJA	Dz. Nr 520/2, 458/10, 461, 458/13, 460/2 Dąbrówka, gm. Rzezawa	
INWESTOR	Gmina Rzezawa ul. Długa 21, 32-765 Rzezawa	SKALA
OPRACOWAŁ		1:100
PROJEKTOWAŁ	mgr inż. Katarzyna Maj-Majewska Uprawnienia budowlane do projektowania bez ograniczeń w specjalności architektonicznej Nr. Up. MPOIA/026/2004	DATA listopad 2015



32-700 Bochnia, ul. Proszowska 69, tel. 661 942 455

Zastrzeżenie wszelkie prawa wynikające z ustawy o prawie autorskim. Rysunek nie może być
przerzynany lub kopiowany bez pisemnej zgody "KB Biuro Projektów"