
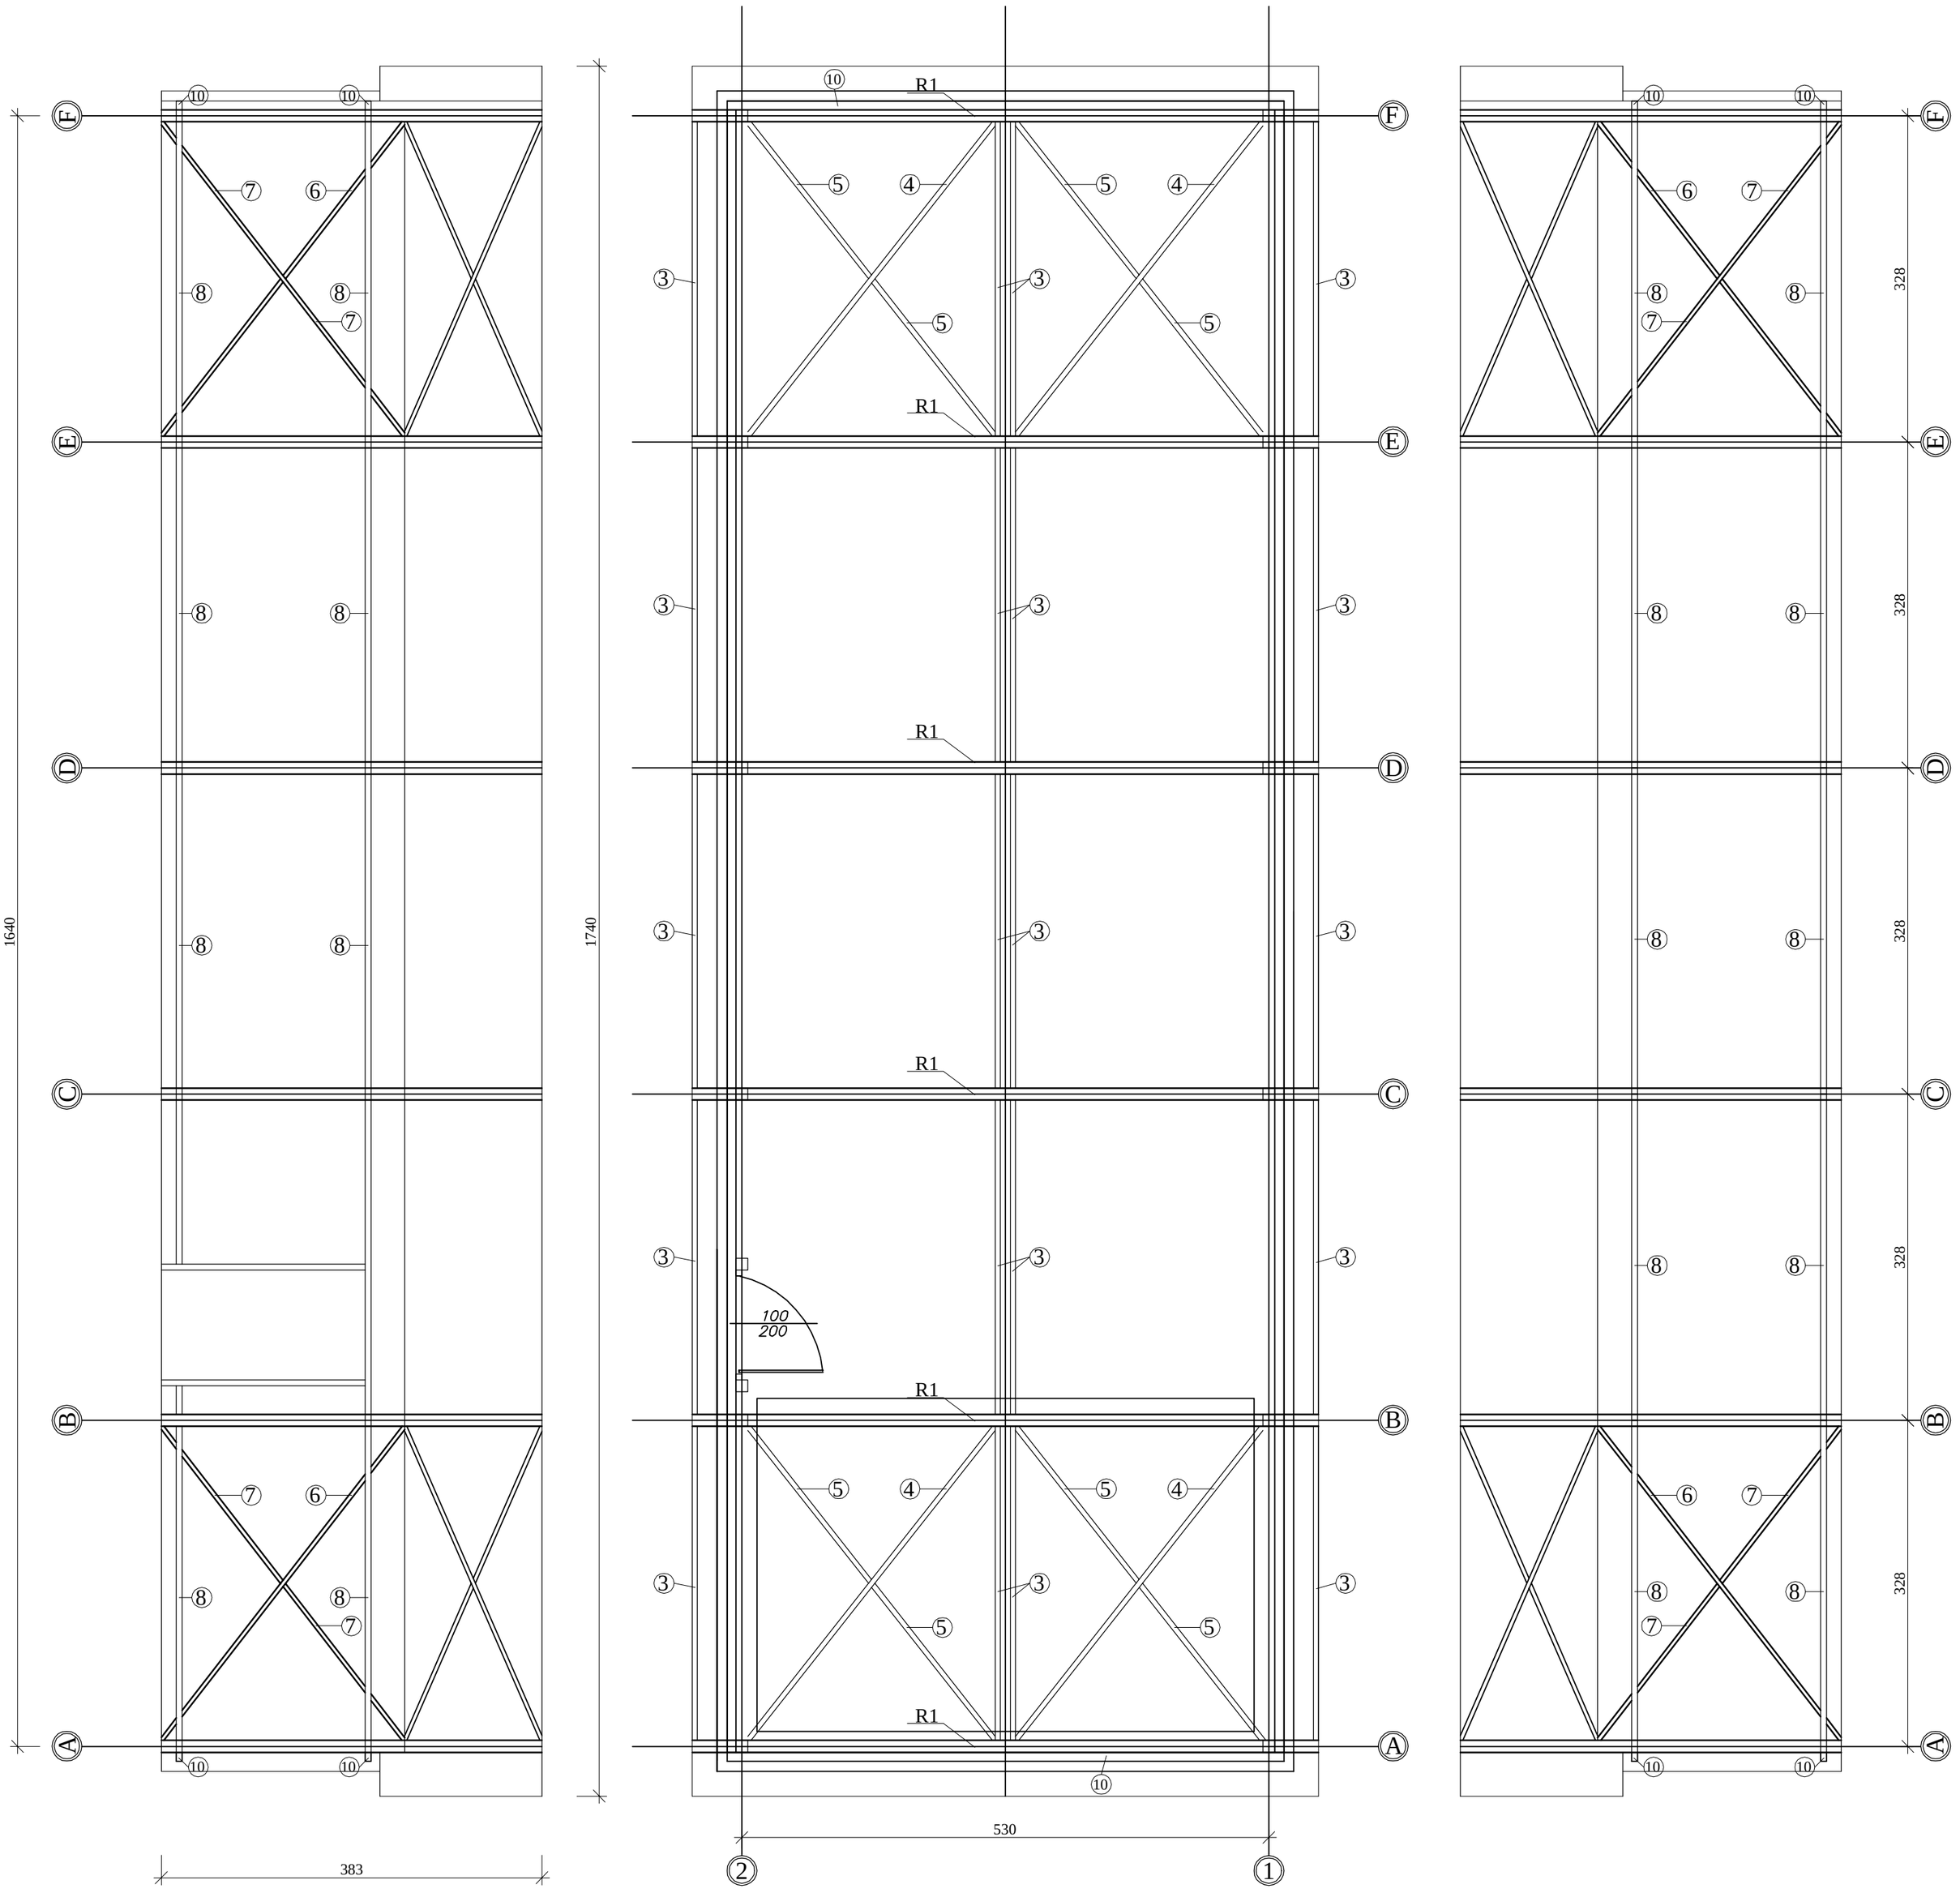


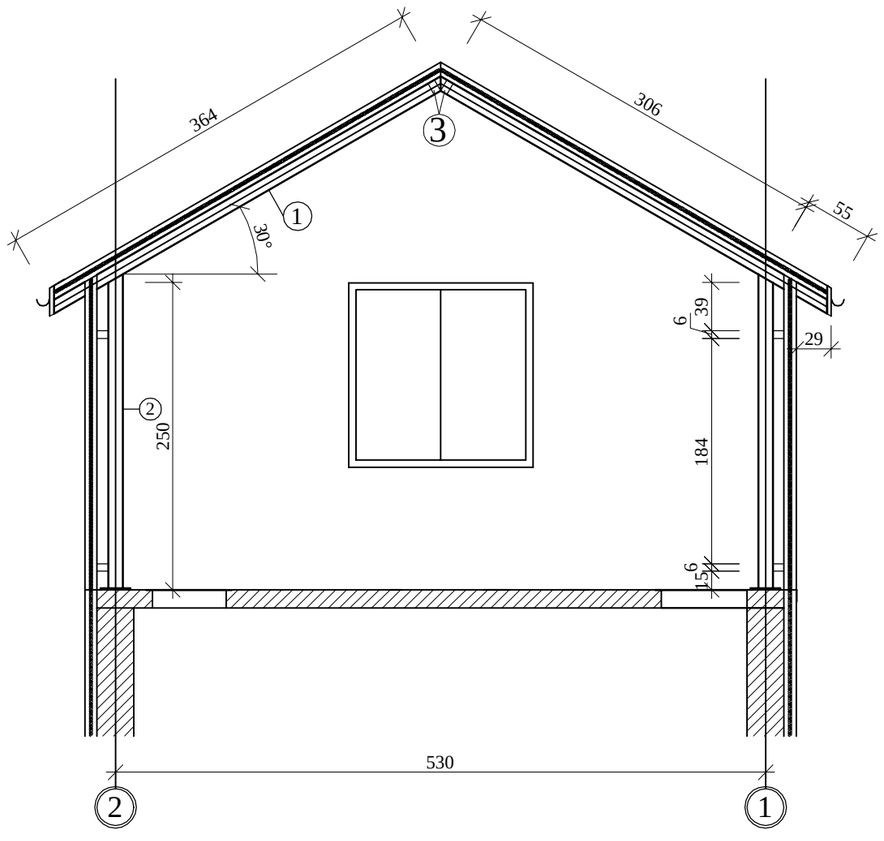

UWAGI KONSTRUKCYJNE :
-Stal kształtowa S355
malowana 2x farbą chlorokauczukową
-Mocowanie śruby M16x150
-ELEKTRODY ER 146
-spoiny pachwinowe gr. 4mm
-rozpatrywać włącznie wraz z rys.
architektonicznymi oraz technologicznymi

Zakład Usług Projektowych i Instalacyjnych Piotr Bocheński ul. Ks. Konarskiego 20, 39-200 Dębica			
Inwestor	Gmina Rzezawa, ul. Długa 21, 32-765 Rzezawa		
Nazwa i adres obiektu budowlanego	Przebudowa i rozbudowa oczyszczalni ścieków w Borku dz. nr 173/2		
Nazwa rysunku	Projekt wykonawczy - architektoniczno-konstrukcyjny Konstrukcja hali nad KTSO, zb. bufor. i st. sitopiaskownika Przekrój A-A i Rama R1		Skala: 1:50
Opracował:	mgr inż. Grzegorz Pyskaty		Nr rys : K-3.8.
Projektował:	mgr inż. Wojciech Wolak Spec. kons. Nr upr. PDK/0082/POOK/04		Data: 05. 2016
Sprawdził:	mgr inż. Marek Zapart Spec. kons. Nr upr. UAN-I-6342/263/94		Nr projektu: 03/2016