

przebiegania ścieków
"PS1" DN 1200, H 4000

plan 195.00 mm

Regulacja terenu







Regulacja kanału projekt

Odcinki

Spadek

Wymiary

Odniesienia

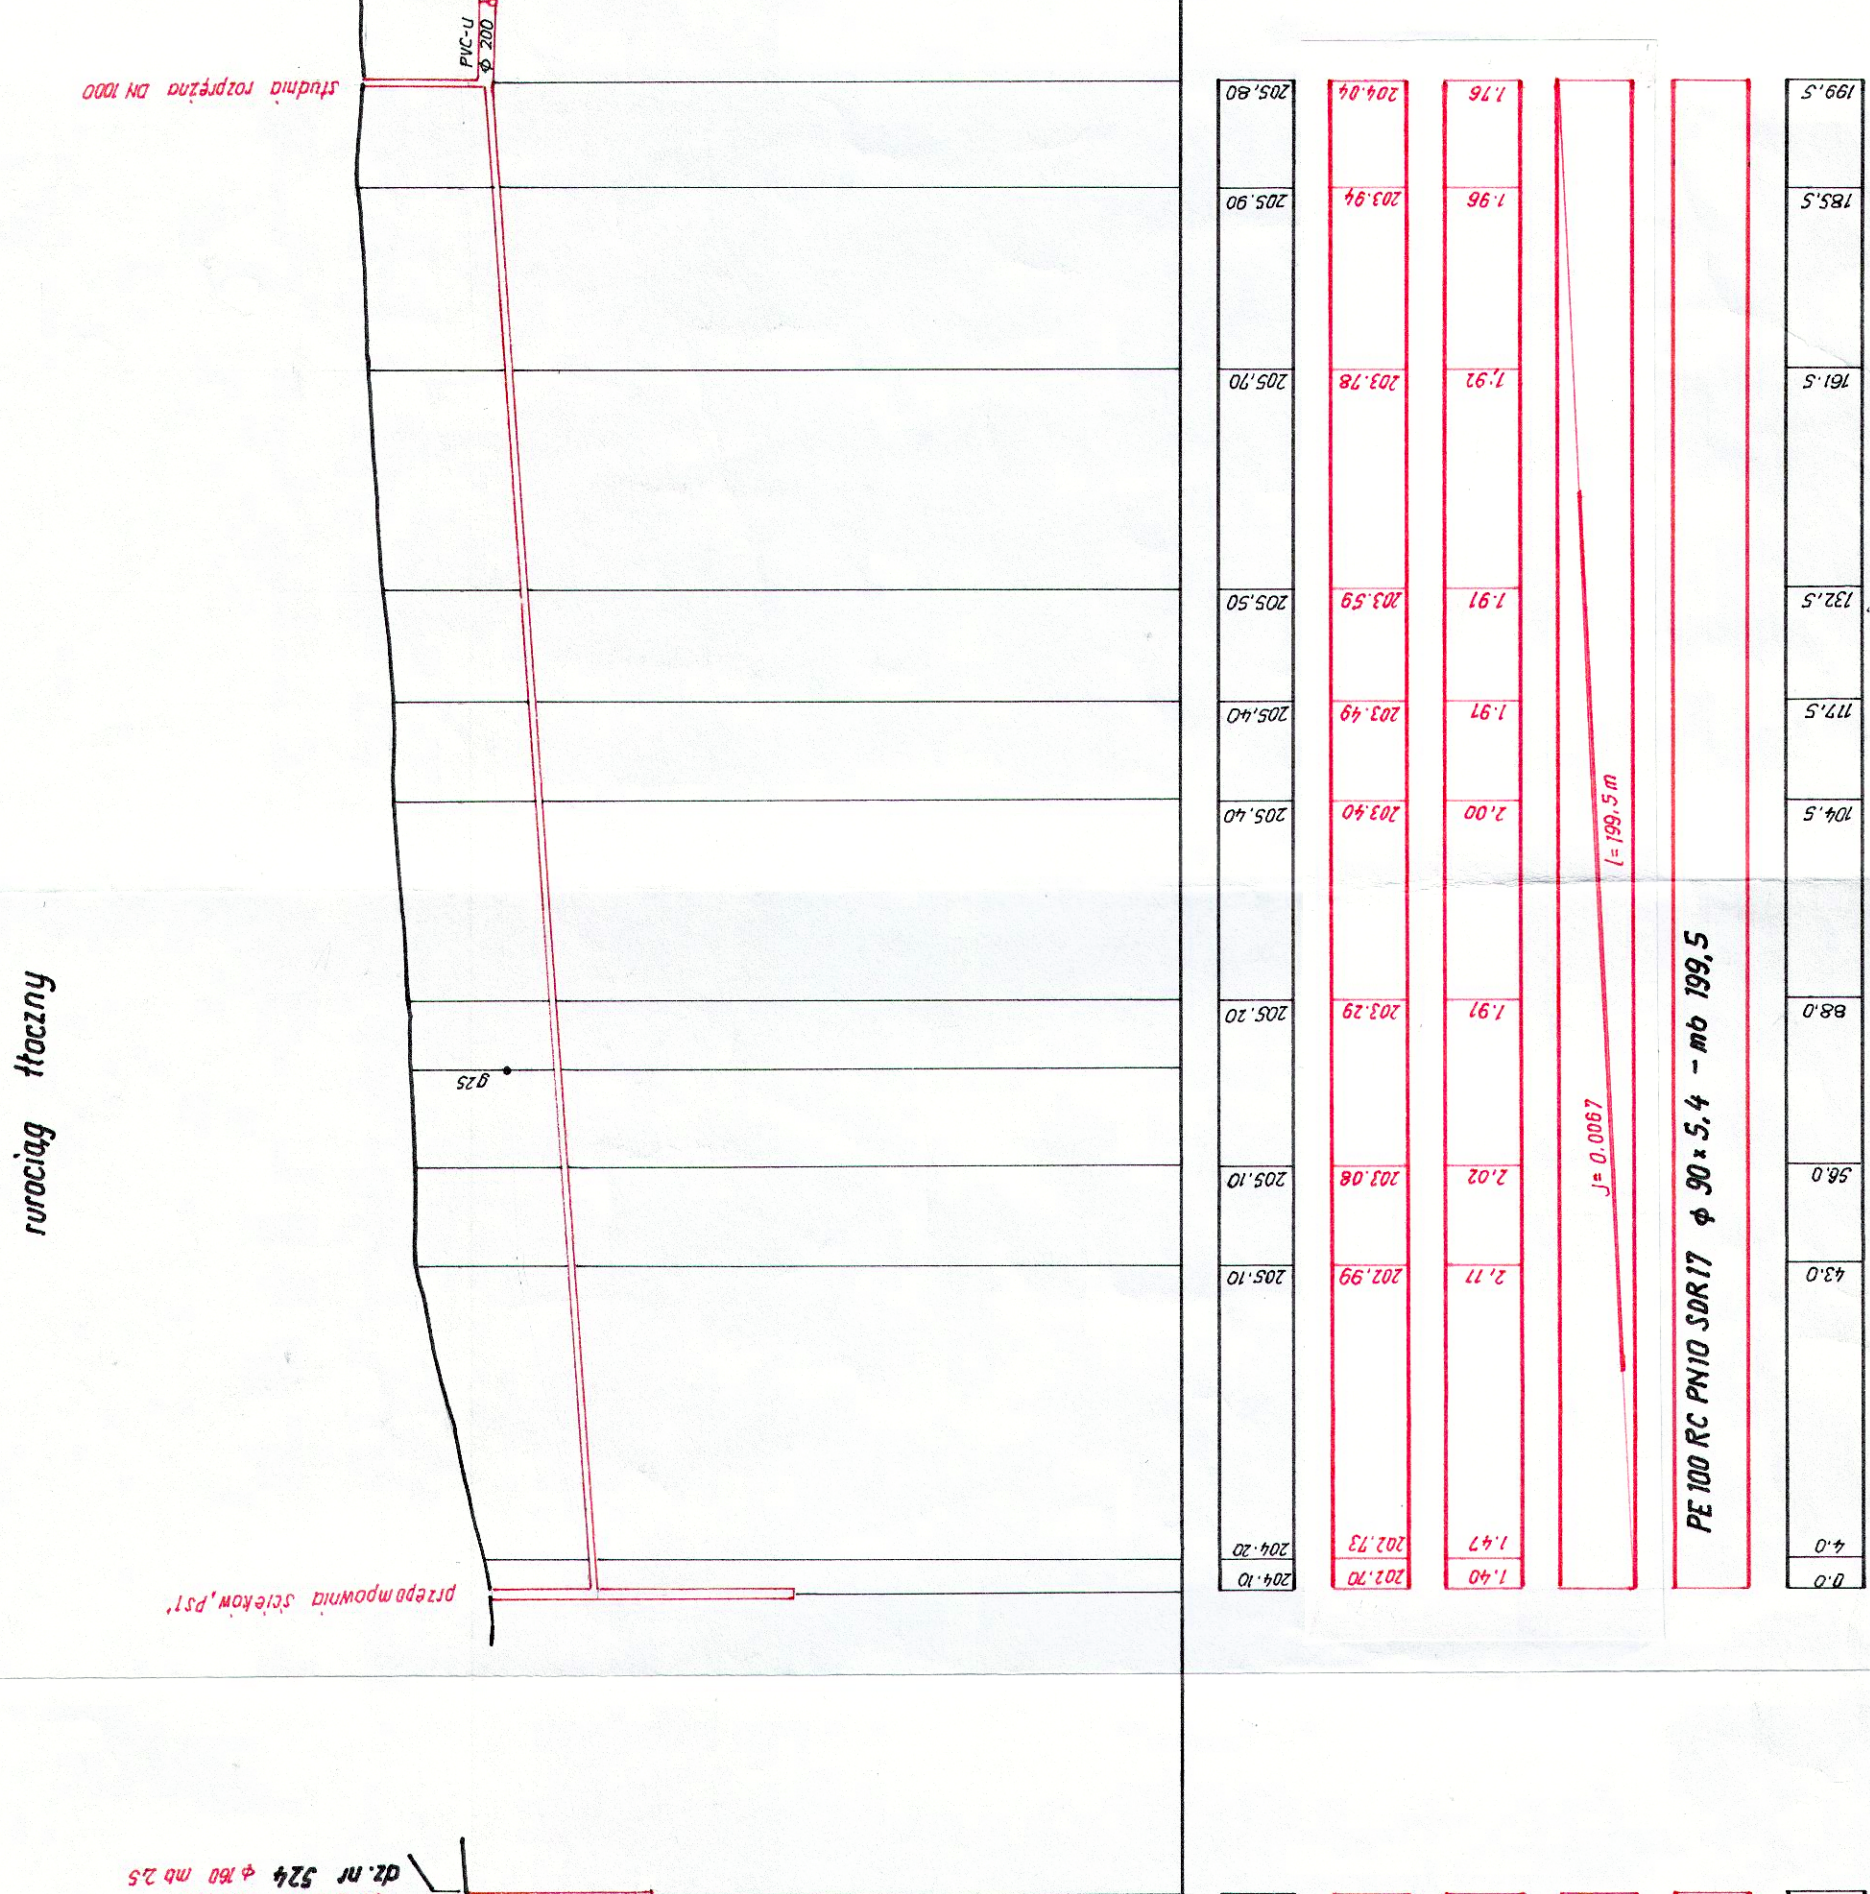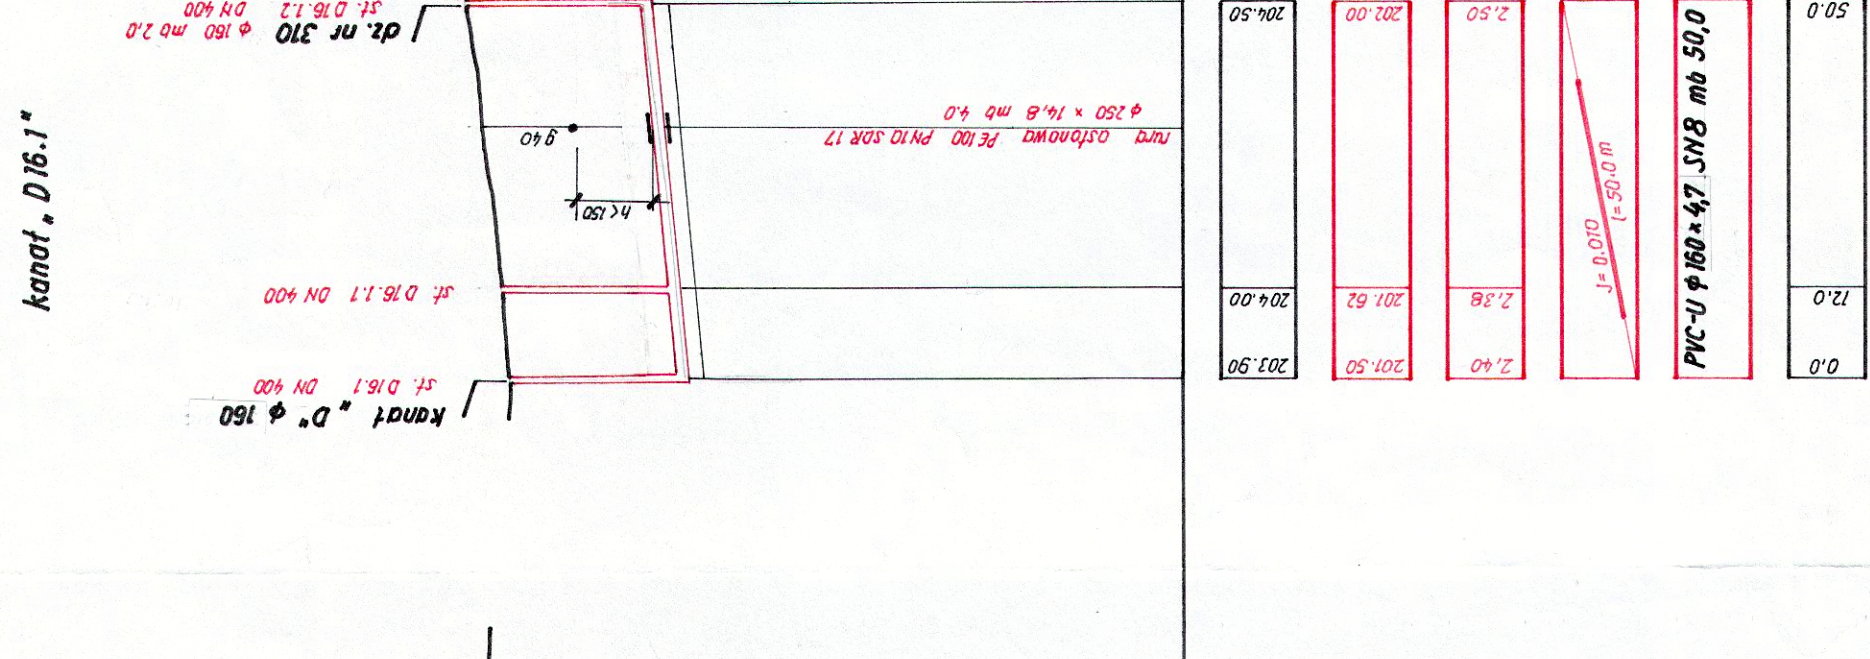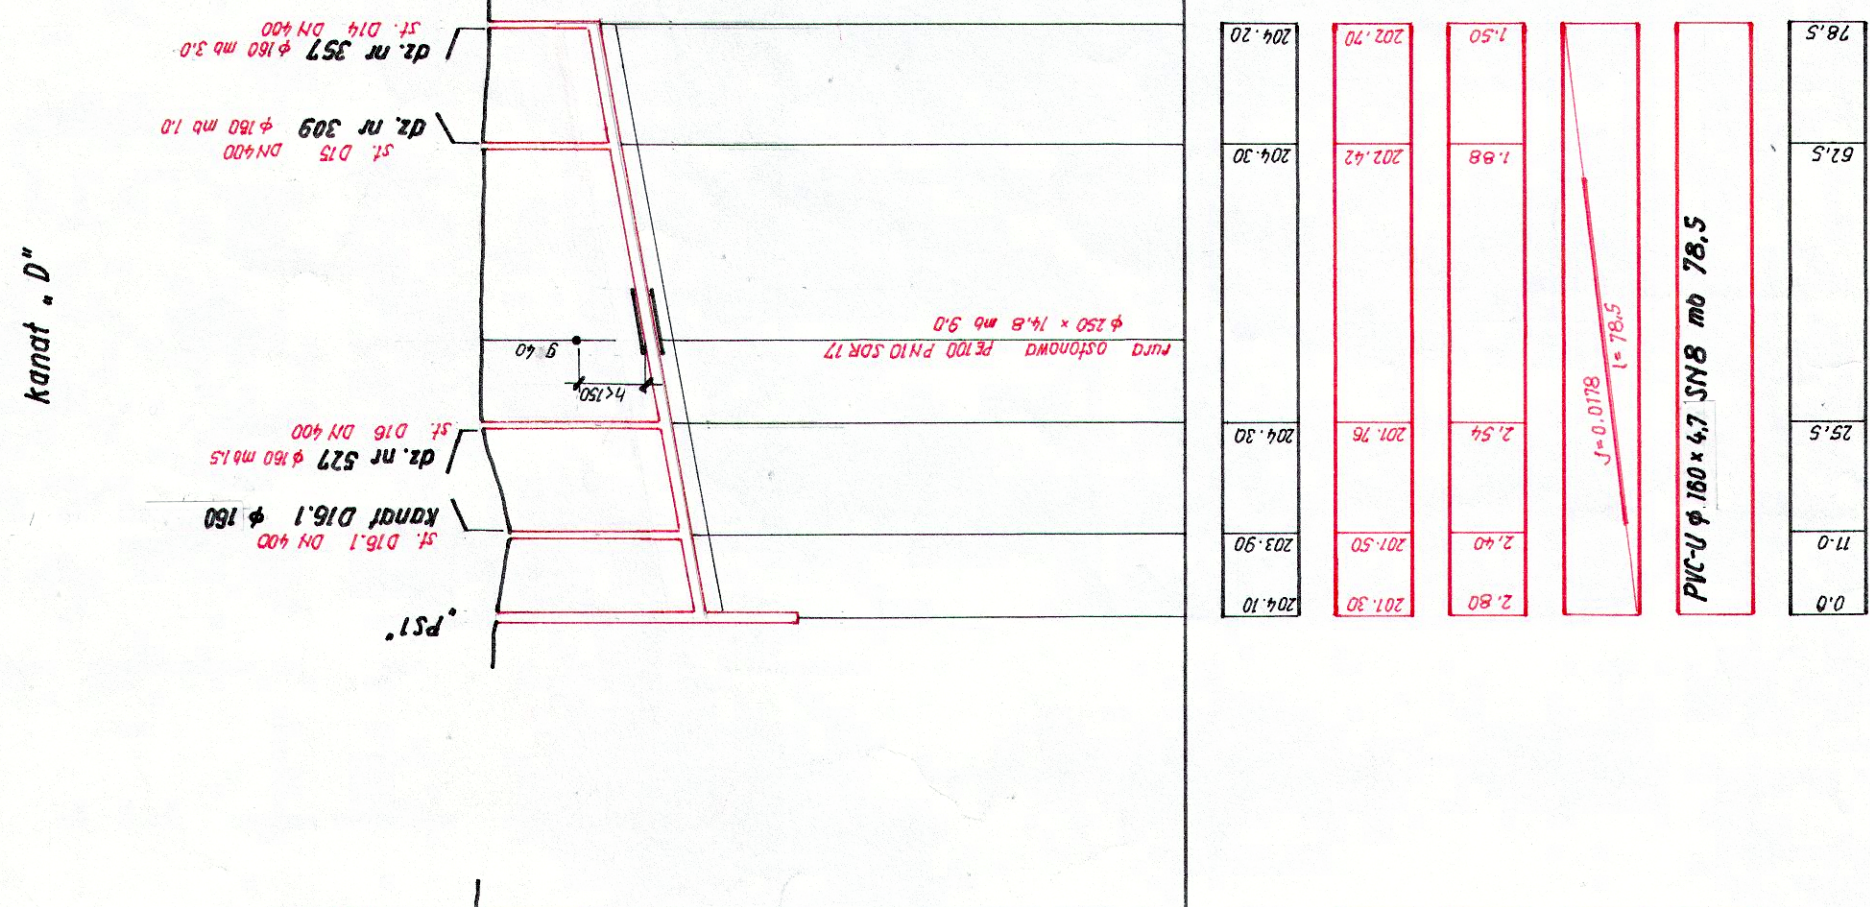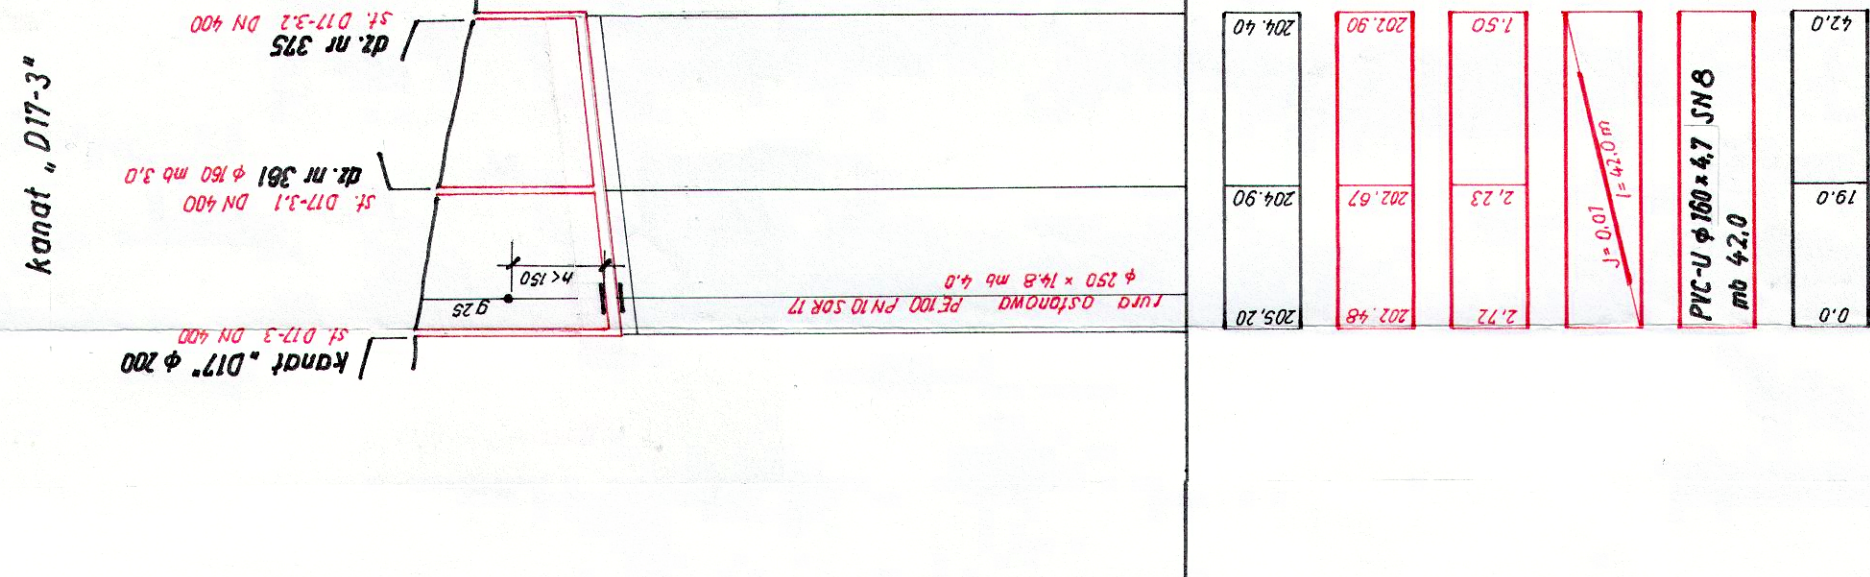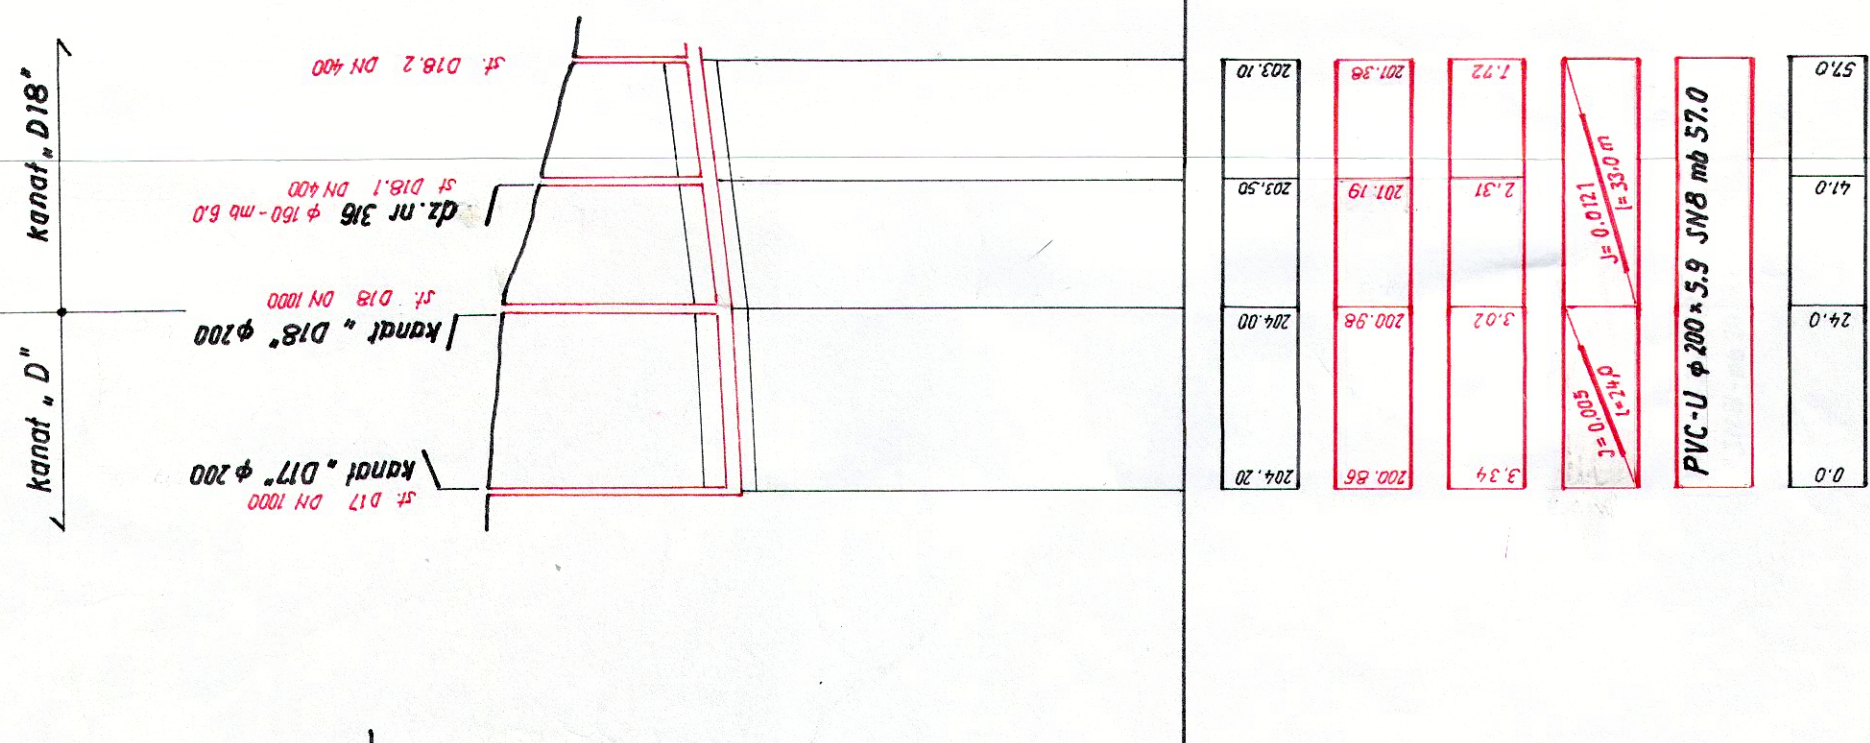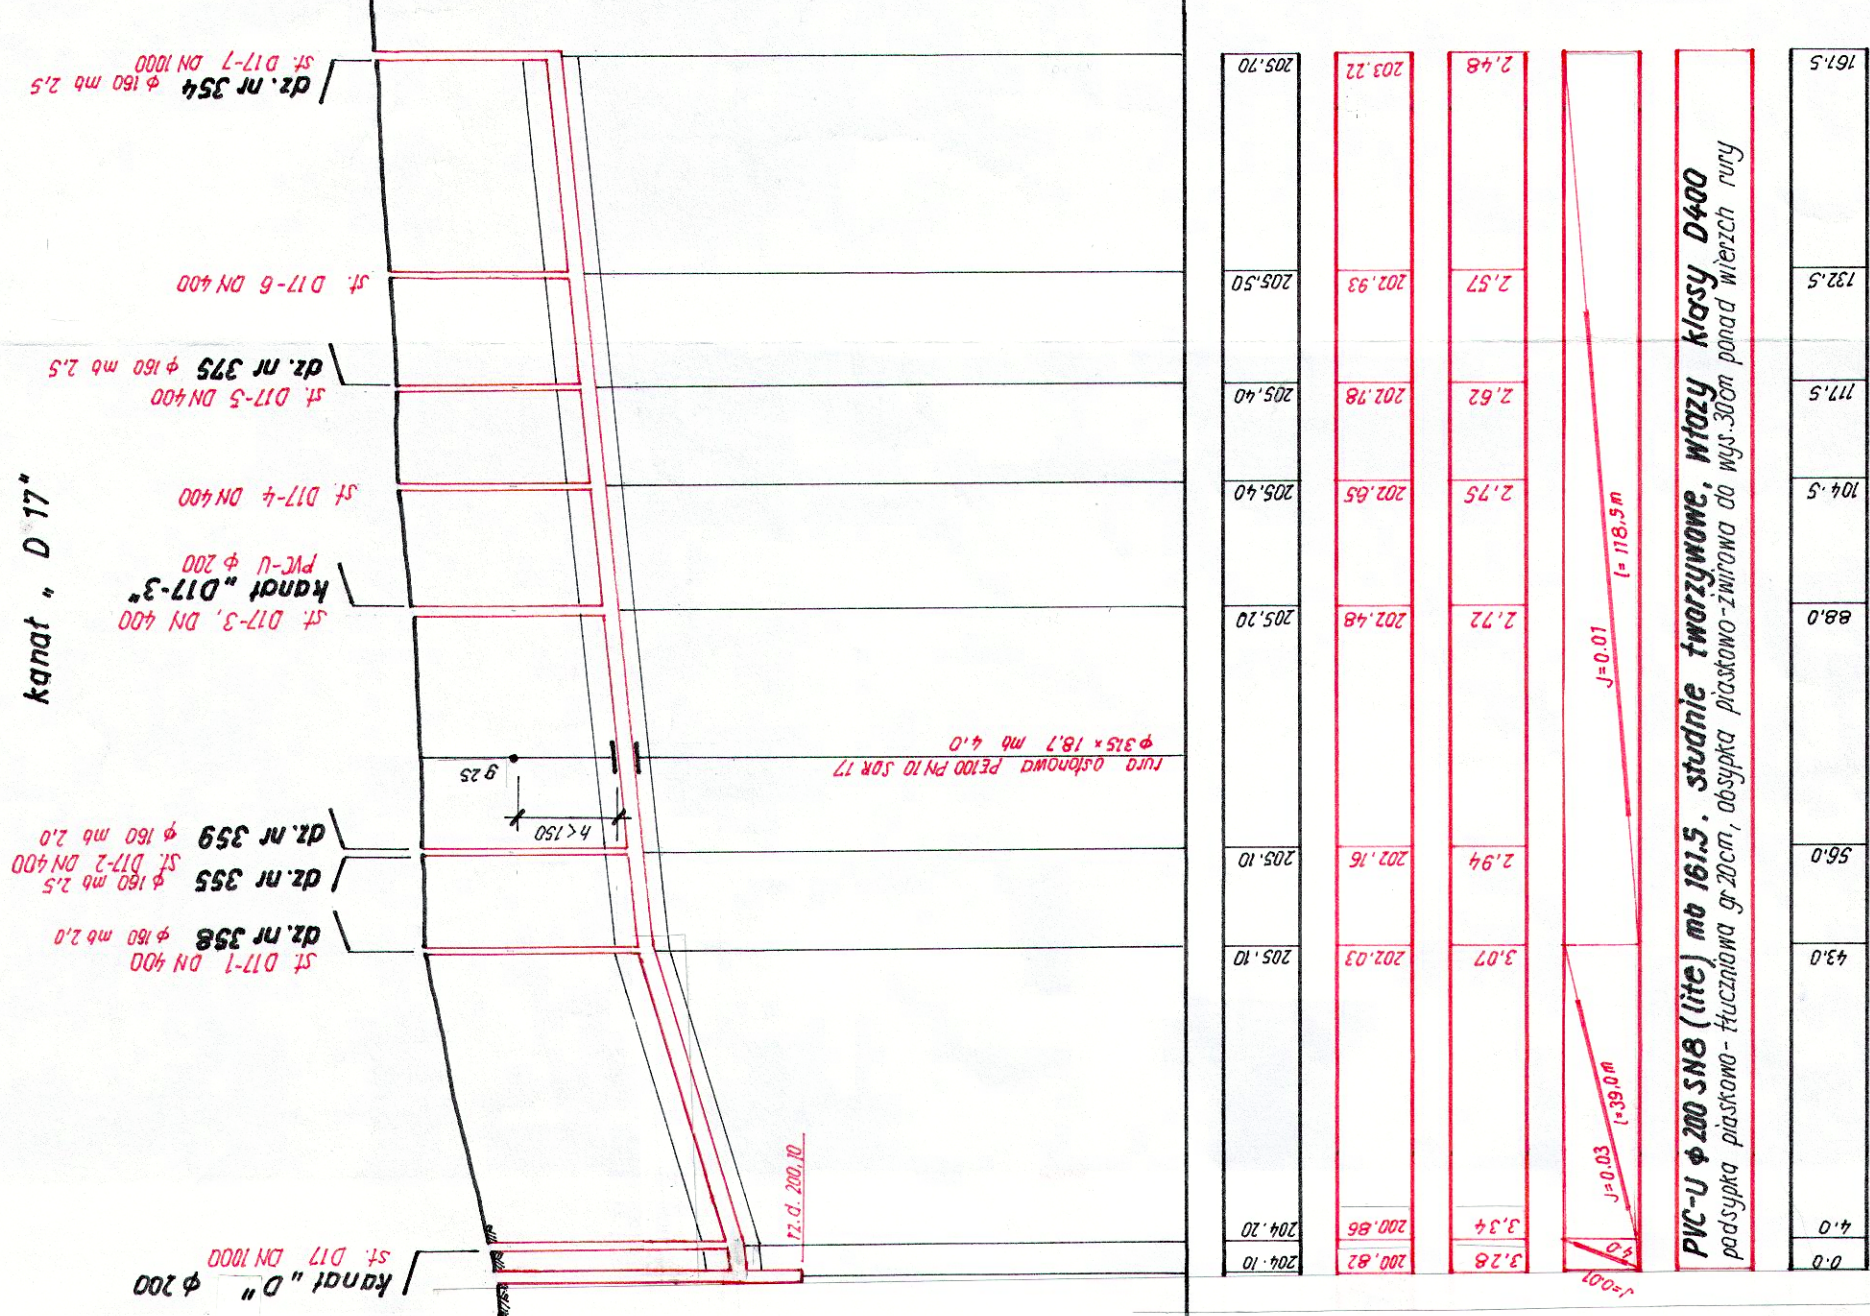

