


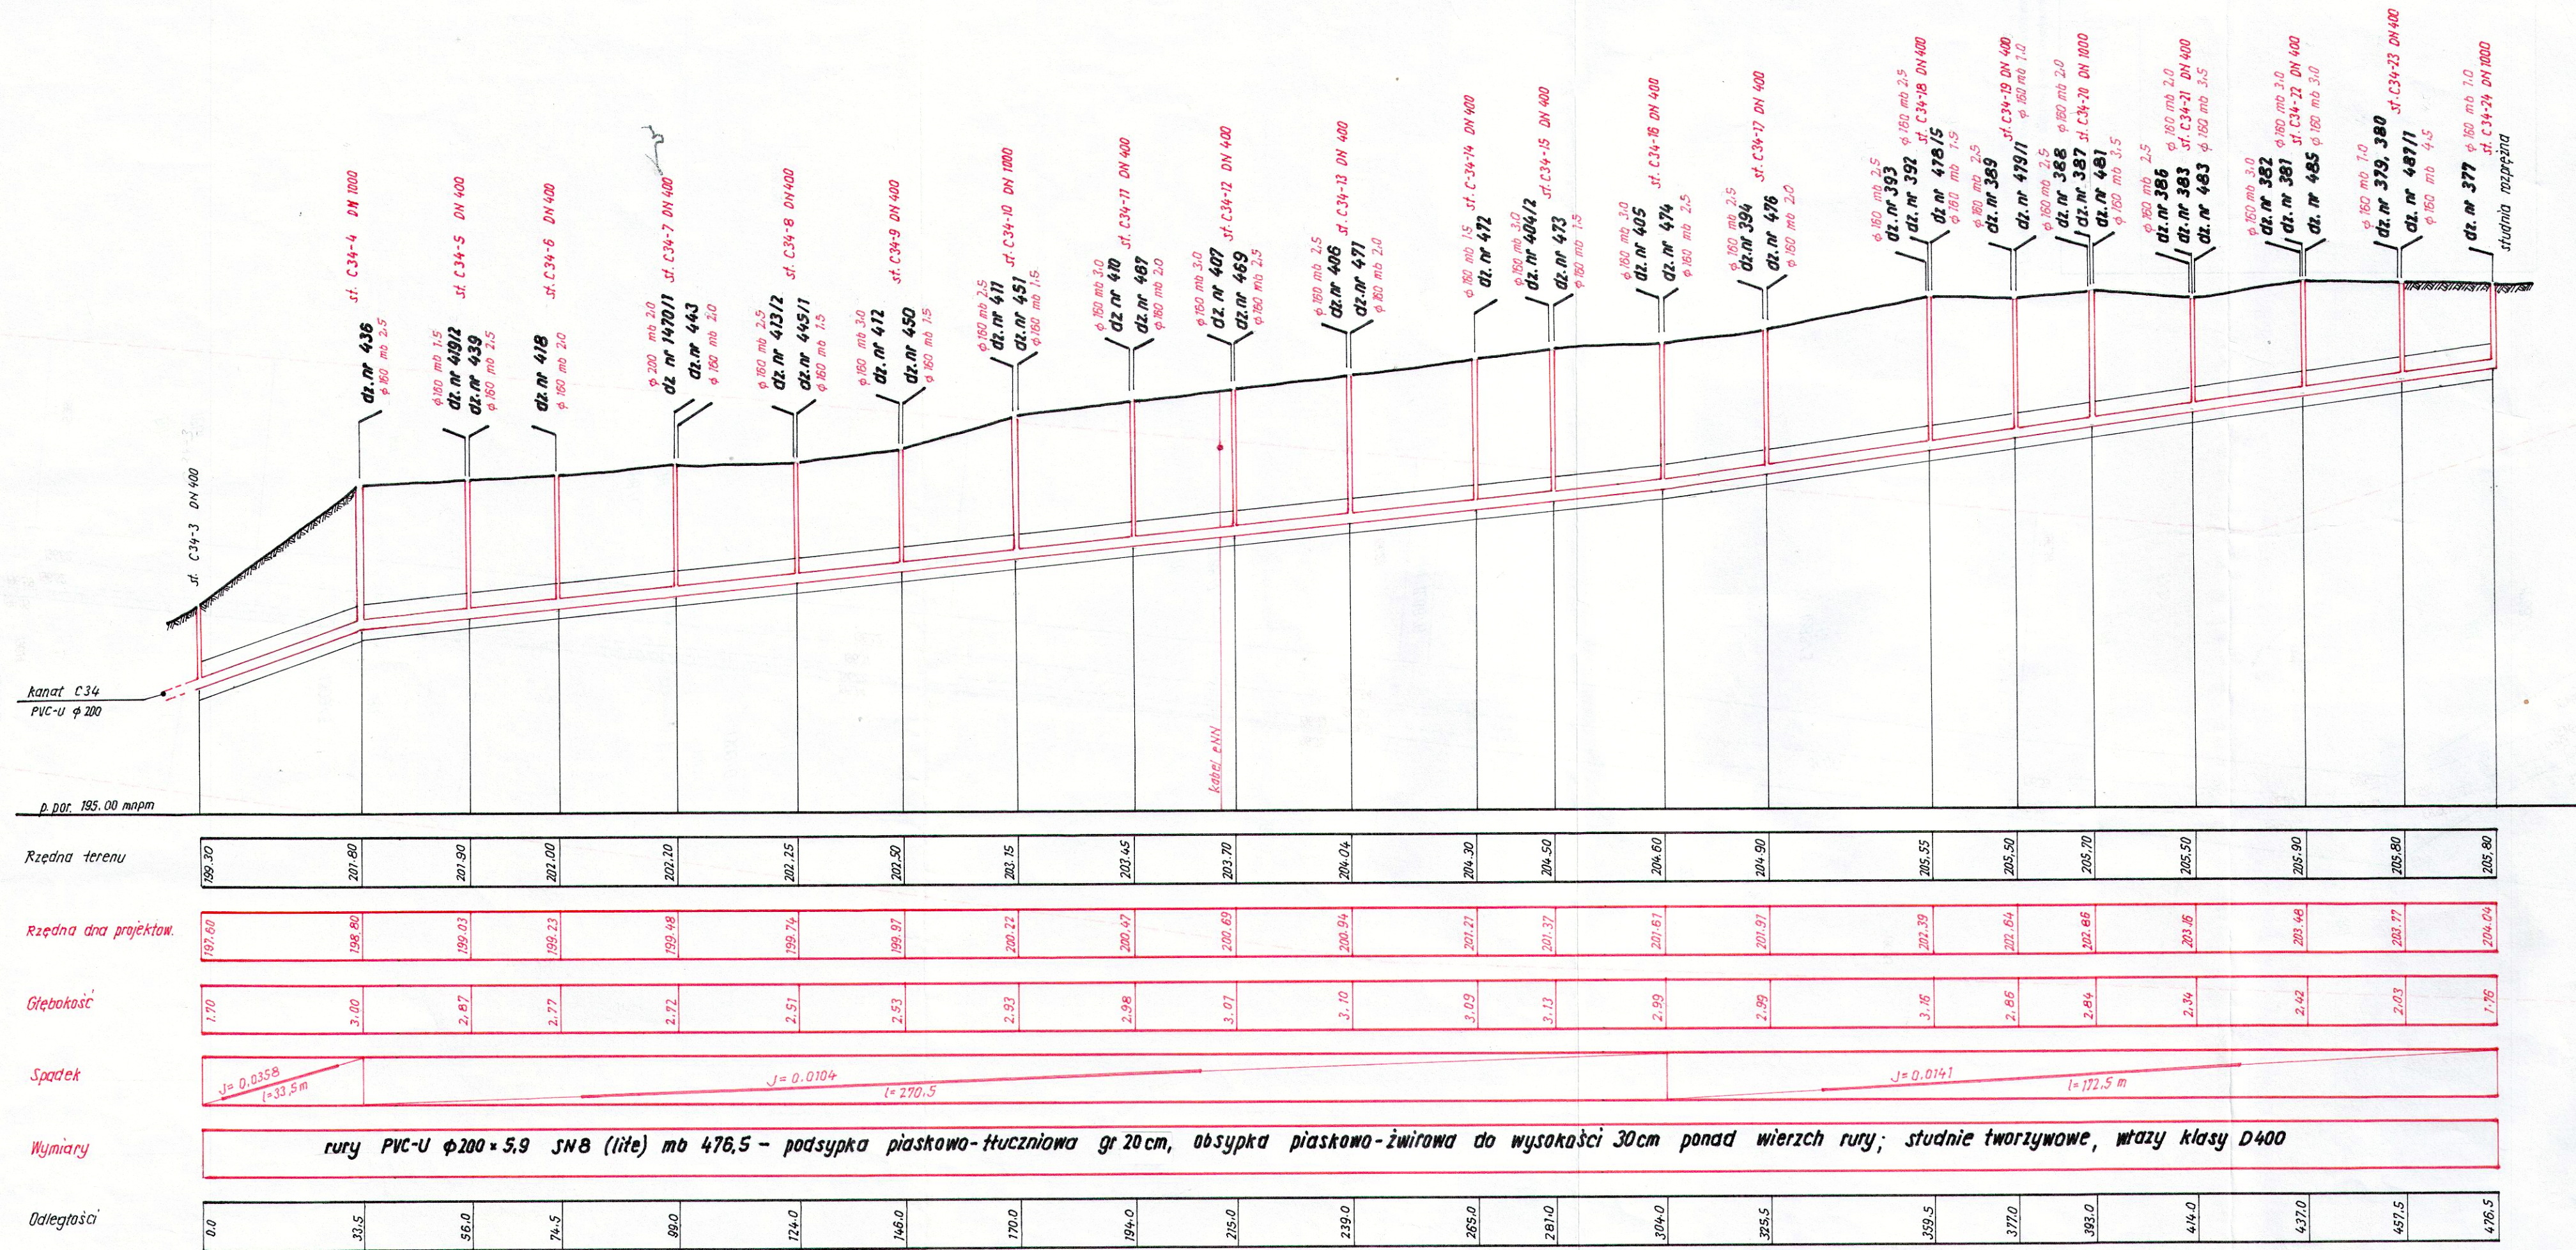

Rozbudowa sieci kanalizacji sanitarnej w miejscowości Dąbrówka wraz z przepompownią ścieków na dz. nr ew. 341/2 gm. Rzezawa, pow. bocheński, woj. małopolskie			
profil podłużny kanatu „C34” od studni „C34-3”			
Lokalizacja: - jedn. ew. 12010/2 RZĘZAWA - obr. geo. 0004 Dąbrówka - dz. nr ew. 352/2, 341/2, 364, 341/3, 425,		Projektant: - branża sanitarna mgr inż. Jan MAŃ upr. nr 261/2002 Sprawdzający: branża sanitarna inż. Piotr Ostapiec upr. nr 194/84 Asystent projektanta: mgr inż. Edyta MAŃ	Nr rys. 2 Skala 1: 100 1000
Inwestor: Gmina Rzezawa 32-765 Rzezawa, ul. Długa 21			
Nowe Brzesko - listopad 2016			