



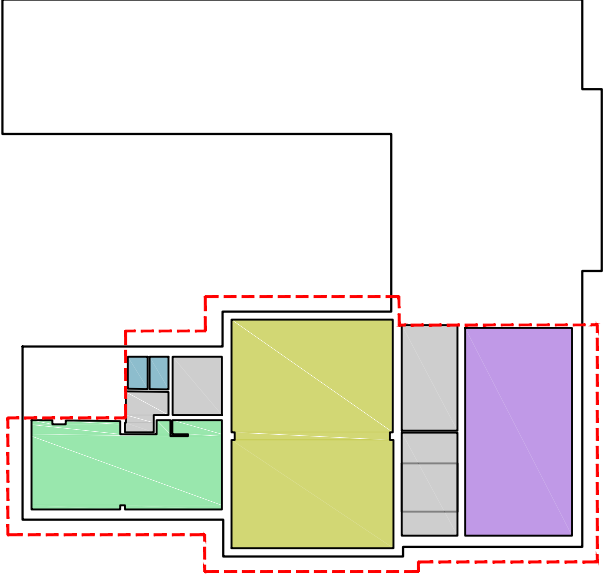

- jadalnia
- zaplecze kuchenne
- toalety
- komunikacja
- świetlica

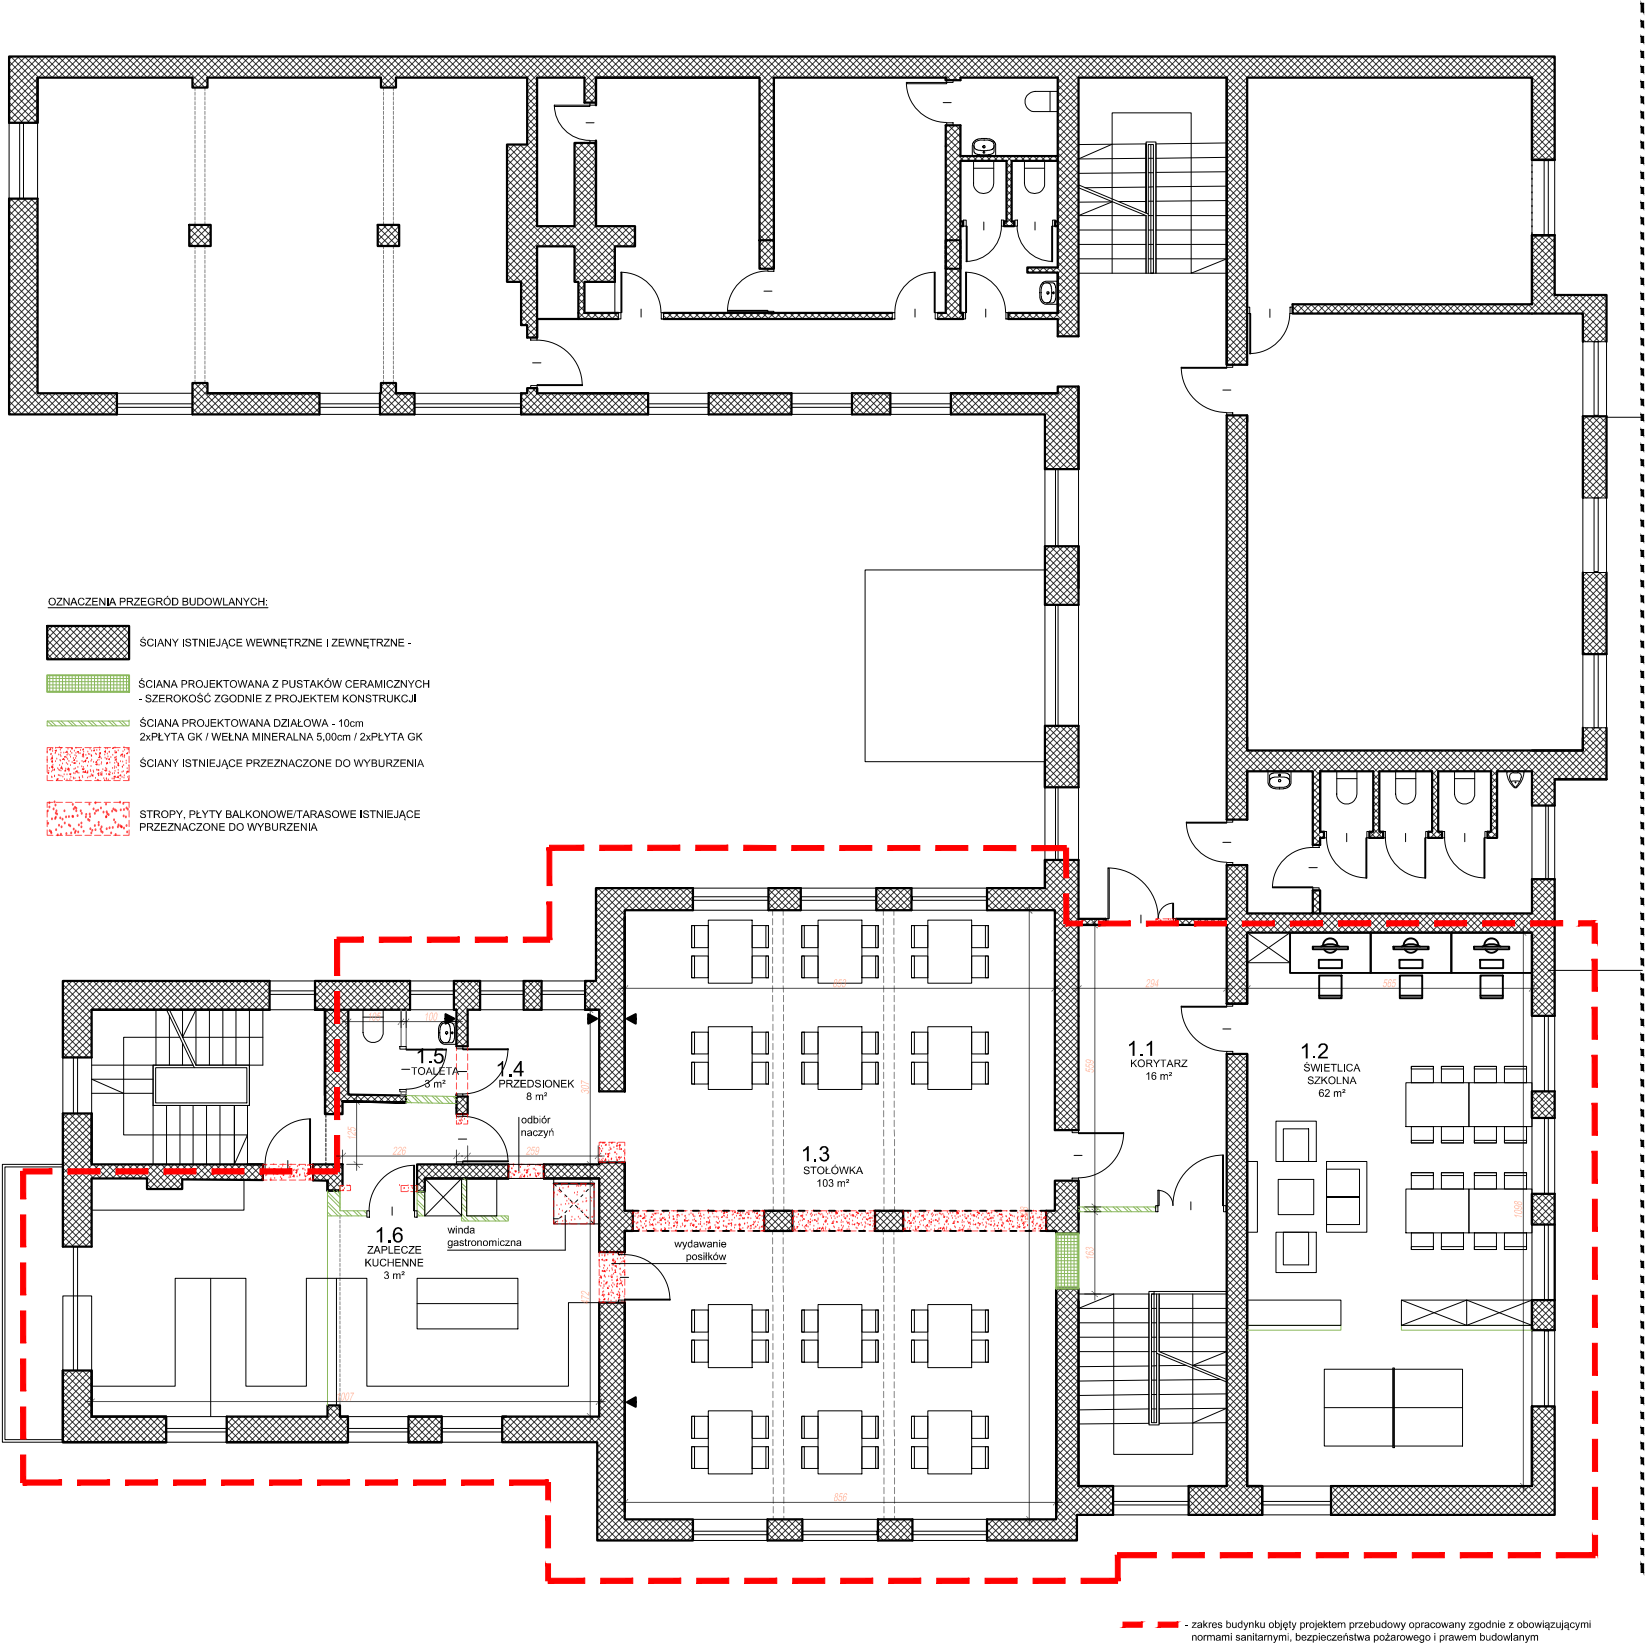