



# ORIENTACJA

podziałka:

# ZAŁ.1





0 km 2 km 4 km

położenie

(współrzędne geograficzne pkt. 1)

|   | stopnie [°] | minuty ['] | sekundy ["] |
|---|-------------|------------|-------------|
| N | 49          | 58         | 19,85       |
| E | 20          | 30         | 51,97       |

mapa dokumentacyjna, skala 1:500

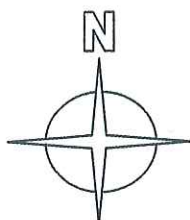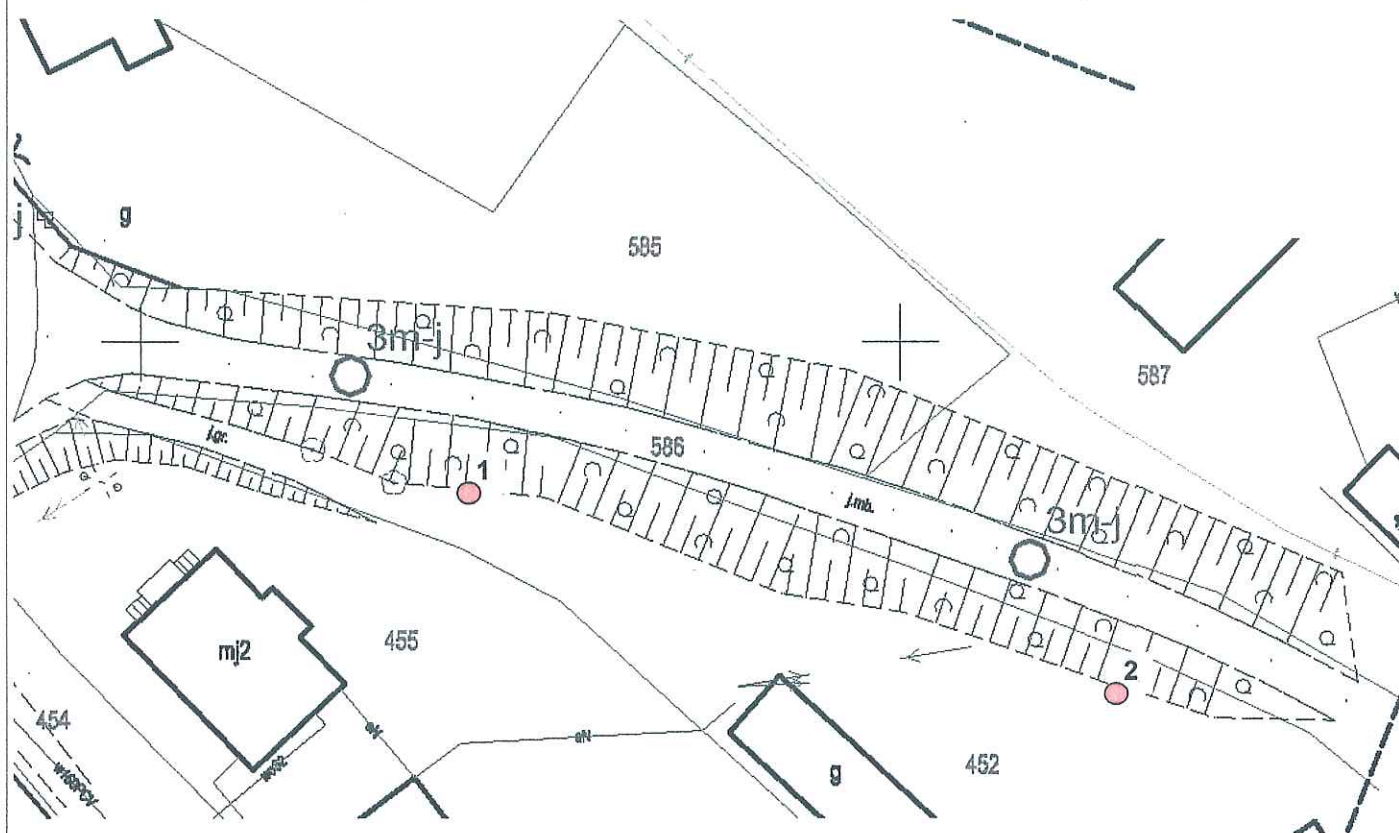

Objaśnienia:



- lokalizacja sondowania badawczego



Adres do korespondencji:  
TAURON Obsługa Klienta sp. z o.o.  
ul. Lwowska 23  
40-389 Katowice

info@tauron-dystrybucja.pl  
Infolinia: +48 32 606 0 616



Tarnów, dn. 2016-08-03

Nr warunków: WP/051390/2016/O10R03

TD/

**GMINA RZEZAWA**

**ul. Długa 21  
32-765 RZEZAWA**



## **WARUNKI PRZYŁĄCZENIA**

**Wnioskodawca:**

**GMINA RZEZAWA**

**ul. Długa 21  
32-765 RZEZAWA**

**Obiekt:**

Oswietlenie uliczne

**Adres przyłączanego obiektu:**

Łazy  
32-765 Łazy  
numery działek: 586

Niniejszym potwierdzamy złożenie wniosku o określenie warunków przyłączenia w dniu: 2016-07-27. Odpowiadając na wniosek z dnia 2016-07-27, informujemy, że zapewniamy przyłączenie do sieci TAURON Dystrybucja SA i dostawę energii elektrycznej o mocy przyłączeniowej:

Przyłącze 1: **3,0 kW** dla zasilania podstawowego, w **V** grupie przyłączeniowej, na poniższych warunkach.

### **IA. Wymagania techniczne - przyłącze 1 (zasilanie podstawowe)**

1. Miejsce przyłączenia: Stacja SN/nN TRBS-27 Łazy 1, Obwód nN OBW. 1 ŁAZY S-27 nr L4027-1 słup nr.26.
2. a) Miejsce dostarczania energii elektrycznej: zaciski prądowe wyjściowe aparatu zalicznikowego.  
b) Miejsce rozgraniczenia własności urządzeń elektroenergetycznych: zaciski prądowe wyjściowe aparatu zalicznikowego.
3. Przyłączenie obiektu do sieci wymaga:
  - a) w zakresie przyłącza:
    - zabudowania zestawu złączowo - pomiarowego typu ZK1e-1P-S zlokalizowanego na słupie OSD w miejscu dostępnym dla obsługi, odpowiadającego wymaganiom określonym w OSD, wyposażonego w rozłącznik bezpiecznikowy o prądzie znamionowym wkładki 50 A oraz wyłącznik instalacyjny nadprądowy (bez członu zwarciovego)
    - zamocowania na słupie przewodu AsXSn o przekroju nie mniejszym niż 16 mm<sup>2</sup>, w rurze ochronnej zamocowanej na słupie za pomocą uchwytów kablowych
  - b) w zakresie sieci:
    - brak prac,
  - c) w zakresie przyłączanych urządzeń, instalacji Wnioskodawcy:
    - zabudowanie skrzyni sterowania oświetleniem ulicznym,
    - budowa samodzielnej sieci oświetlenia ulicznego od słupa nr. 26
    - zabudowa opraw oświetleniowych

ZA ZGODNOŚĆ  
Z ORYGINAŁEM

mgr inż. Artur Motak

- uregulowanie aspektów formalno-prawnych związanych z wykorzystaniem urządzeń TAURON Dystrybucja S.A. dla podwieszenia przewodu oświetlenia ulicznego.

4. Układ pomiarowo-rozliczeniowy na napięciu 0,23 kV:
  - a) rodzaj układu: bezpośredni,
  - b) miejsce zainstalowania: w zestawie złączowo-pomiarowym zlokalizowanym na słupie OSD.
5. Zabezpieczenia główne:
  - a) prąd znamionowy: 16 A,
  - b) rodzaj: wyłącznik instalacyjny nadprądowy (bez członu zwarciovego),
  - c) lokalizacja: w zestawie złączowo-pomiarowym zlokalizowanym na słupie OSD.
6. Dla doboru aparatury, spodziewaną wartość prądu zwarcia w miejscu dostarczania energii elektrycznej przyjąć wg obliczeń, jednak nie mniej niż 6 kA.
7. Wymagany stopień skompensowania mocy biernej,  $\text{tg } \varphi \leq 0,4$ .
8. Sieć nN pracuje w układzie: TN-C

## II. Określa się następujące dopuszczalne czasy trwania przerw:

- a) czas trwania jednorazowej przerwy, tj. całkowitej, jednoczesnej przerwy w zasilaniu wszystkich miejsc dostarczania, nie przekraczający:
  - dla przerwy planowanej – 16 godz.,
  - przerwy nieplanowanej – 24 godz.,
- b) łączny czas trwania przerw w ciągu roku, stanowiący sumę czasów trwania przerw jednorazowych, tj. całkowitych jednoczesnych przerw w zasilaniu wszystkich miejsc dostarczania, nie przekraczający:
  - przerw planowanych – 35 godz.,
  - przerw nieplanowanych – 48 godz.

## III. Termin ważności niniejszych warunków 2 lata od dnia ich doręczenia.

W przypadku zawarcia umowy o przyłączenie termin ważności niniejszych warunków przyłączenia wydłuża się na okres ważności umowy o przyłączenie.

## IV. Informacje dodatkowe

1. Instalacja elektryczna w przyłączanym obiekcie oraz urządzenia elektroenergetyczne i instalacje od obiektu do miejsca rozgraniczenia własności, winny być wykonane zgodnie z obowiązującymi przepisami i normami oraz wymaganiami określonymi w niniejszych Warunkach przyłączenia.
2. Przyłączane przez Wnioskodawcę urządzenia nie mogą wprowadzać do sieci lub instalacji innych użytkowników systemu zakłóceń o poziomie wyższym niż dopuszczalne, określone w przepisach (np. wahania napięcia lub odkształcenia jego przebiegu).
3. Dopuszcza się realizację dostaw energii elektrycznej na potrzeby zasilania placu budowy ww. na podstawie zgłoszenia gotowości instalacji do przyłączenia dla placu budowy.
4. Dopuszczalny poziom zmienności parametrów technicznych energii elektrycznej: parametry techniczne w miejscu dostarczania energii elektrycznej winny być zgodne z aktualnie obowiązującymi przepisami – Rozporządzenie Ministra Gospodarki z dnia 04 maja 2007r. w sprawie szczegółowych warunków funkcjonowania systemu elektroenergetycznego (Dz. U. z 2007r. Nr 93, poz. 623, z późn. zm.).
5. TAURON Dystrybucja S.A. zrealizuje zakres inwestycji określony w warunkach przyłączenia do miejsca rozgraniczenia własności urządzeń elektroenergetycznych, po wcześniejszym zawarciu przez Wnioskodawcę umowy o przyłączenie do sieci, co wynika z Ustawy z dnia 10 kwietnia 1997r. Prawo energetyczne (tekst jednolity Dz. U. z 2012r. poz. 1059 wraz z późniejszymi zmianami i rozporządzeniami wykonawczymi), zwanej dalej ustawą „Prawo Energetyczne”.
6. Na cały zakres inwestycji określony w warunkach przyłączenia wymagane jest opracowanie i uzgodnienie z TAURON Dystrybucja S.A. **Nie dotyczy.**
7. Przed przystąpieniem do projektowania, szczegóły dotyczące niniejszych warunków przyłączenia projektant winien uzgodnić z Wydziałem Przyłączeń.
8. Określony w warunkach przyłączenia sposób zasilania nie zapewnia bezprzerwowej dostawy energii elektrycznej. Urządzenia wymagające zasilania bezprzerwowego należy zaopatrzyć

we własne, niezależne źródło energii, podłączone w sposób uniemożliwiający podanie napięcia do sieci przedsiębiorstwa energetycznego.

9. Warunki przyłączenia zostały określone dla standardowych parametrów energii elektrycznej określonych w ustawie Prawo energetyczne.
10. W przypadku kolizji projektowanego obiektu z istniejącymi urządzeniami elektroenergetycznymi, Wnioskodawca winien zwrócić się do Wydziału Eksploatacji z wnioskiem o określenie warunków przebudowy tych urządzeń.
11. TAURON Dystrybucja S.A. oświadcza, że po zawarciu umowy o przyłączenie oraz spełnieniu przez Wnioskodawcę postanowień niniejszych warunków przyłączenia i po wykonaniu niezbędnych urządzeń elektroenergetycznych, których realizacja nastąpi na podstawie zawartej między stronami umowy o przyłączenie – zapewnia dostawę energii elektrycznej na zasadach określonych we właściwych przepisach. Niniejsze oświadczenie jest oświadczeniem, o którym mowa w art. 7 ust. 14 ustawy Prawo Energetyczne i art. 34 ust. 3 pkt. 3a ustawy z dnia 7 lipca 1994r. Prawo budowlane (tekst jednolity Dz. U. z 2013 r., poz. 1409 wraz z późniejszymi zmianami) i winno być traktowane jako przyrzeczenie zawarcia umowy o przyłączenie do sieci elektroenergetycznej, o której mowa w art. 61 ust. 5 ustawy z dnia 27 marca 2003r. o planowaniu i zagospodarowaniu przestrzennym (Dz. U. z 2012 r. poz. 647 wraz z późniejszymi zmianami).
12. Wnioskodawca zobowiązany jest zgłosić pisemnie w TAURON Dystrybucja S.A. każdy posiadany agregat prądotwórczy oraz uzgodnić warunki połączenia agregatu z zasilaną instalacją. Połączenie to winno być wykonane w sposób wykluczający pracę równoległą agregatu z siecią dystrybucyjną oraz możliwość podania napięcia na sieć dystrybucyjną.
13. Wymagania dotyczące rozwiązań technicznych stosowanych na terenie działalności TAURON Dystrybucja S.A. ujęte w formie standaryzacji dostępne są na stronie internetowej [www.tauron-dystrybucja.pl](http://www.tauron-dystrybucja.pl)

Przygotował: Sasak Przemysław  
Grupa: O10R03

TAURON Dystrybucja S.A.  
Dział: Eksploatacja i Inżynieria  
Numer przyłączenia:  
.....  
Katarzyna Rzemien

**Załączniki:**

Załącznik Nr 1 - projekt umowy o przyłączenie

Kto:

1 x OMP

TAURON Dystrybucja S.A.  
ul. Jasnogórska 11  
31-358 Kraków

NIP: 611 020 28 60, REGON: 230179216  
Kapitał zakładowy (wpłacony): 511 925 759,22 zł  
Sąd Rejonowy dla Krakowa Śródmieścia  
XI Wydział Gospodarczy Krajowego Rejestru Sądowego  
pod numerem KRS: 0000073321

[www.tauron-dystrybucja.pl](http://www.tauron-dystrybucja.pl)

**ZATWIERDZIŁAM  
Z ORYGINAŁEM**

mgr inż. Artur Motak

## DECYZJA

Na podstawie art. 104 i 108 § 1 ustawy z dnia 14.06.1960 r. Kodeks postępowania administracyjnego (tekst jednolity Dz. U. 2016, poz.23) oraz art. 37 pkt 2; 41 ust.1 pkt 2; 122 ust. 1 pkt. 1 i 3; 123 ust. 2; 127; 128 ust. 1; 131 ust. 1, 2; 140 ust. 1 ustawy z dnia 18 lipca 2001 r. Prawo wodne (jednolity tekst Dz. U. 2015, poz. 469 z p. zm.), rozporządzenia Ministra Środowiska z dnia 18 listopada 2014 r. w sprawie warunków, jakie należy spełnić przy wprowadzaniu ścieków do wód lub do ziemi oraz w sprawie substancji szczególnie szkodliwych dla środowiska wodnego (Dz. U. 2014, poz. 1800), po rozpatrzeniu wniosku Pana Artura Motak zam. ul. Podhalańska 7, 33-100 Tarnów, pełnomocnika Gminy Rzezawa reprezentowanej przez Wójta Gminy Mariusza Palej w sprawie wydania pozwolenia wodnoprawnego dla zadania pn. „Rozbudowa drogi gminnej (dz. nr 586) wraz z budową kanalizacji deszczowej oraz oświetlenia ulicznego w miejscowości Łazy”

### o r z e k a m

- I. Udzielam Gminie Rzezawa pozwolenia wodnoprawnego na wykonanie w m. Łazy gm. Rzezawa przebudowy potoku „Gróbka” na długości 8,50m tj. od km 28+045,20 do km 28+054,25 potoku zlokalizowanego na dz. nr 194/2 i 589/2 polegająca na umocnieniu dna potoku narzutem kamiennym typu ciężkiego gr. 60 cm oraz lewej skarpy potoku materacem siatkowo-kamiennym typ Reno gr.23 cm o współrzędnych geograficznych:
- początku przebudowy w osi potoku: N=49°58'17,815'', E=20°30'58,208''
  - końca przebudowy potoku: N=49°58'17,918'', E=20°30'57,805''.
- II. Udzielam Gminie Rzezawa pozwolenia wodnoprawnego na szczególne korzystanie z wód w postaci wprowadzenia do potoku Gróbka w km 28+049 istniejącym wylotem PVC-U Ø200mm (Wylot W3) na rz. 211,64 na działce ew. nr 589/3 w miejscowości Łazy, gm. Rzezawa ścieków opadowych i roztopowych z drogi i terenu przyległego z powierzchni całkowitej 0,7991 ha (w tym jezdnia 0,1393 ha, chodnik 0,0616 ha, pobocza ziemne 0,0554 ha, dachy 0,1659 ha, teren zielony 0,3697 ha) w ilości:

| Wylot | $Q_{\max}$<br>dm <sup>3</sup> /s | $Q_{h,\max}$<br>[m <sup>3</sup> /h] | $Q_{d,\text{śr}}$<br>[m <sup>3</sup> /d] | $Q_{r,\max}$<br>[m <sup>3</sup> /rok] |
|-------|----------------------------------|-------------------------------------|------------------------------------------|---------------------------------------|
| W1    | 45,13                            | 37,80                               | 9,60                                     | 3 504,50                              |

Współrzędne geograficzne istniejącego wylotu wynoszą:  
N=49°58'17,991'', E=20°30'58,184''.

III. Zobowiązuję Użytkownika do:

1. Prace przy przebudowie urządzeń wodnych należy prowadzić w okresie suchym przy niskim stanie wód.
2. Dokonywania przeglądów eksploatacyjnych urządzeń odprowadzających ścieki opadowe co najmniej dwa razy do roku.
3. Konserwacji i utrzymania w dobrym stanie technicznym wszystkich urządzeń służących do oczyszczania i odprowadzania wód opadowych i roztopowych, tak aby nie spowodować podtapiania lub zamakania działek sąsiednich i zachować na nich prawidłowe stosunki wodne.

IV. Pozwolenia określonego w pkt. II niniejszej decyzji udzielam na okres do dnia 9 sierpnia 2026 r.

V. Niniejsze pozwolenie nie rodzi praw do nieruchomości i urządzeń wodnych koniecznych do jego realizacji oraz nie narusza praw własności i uprawnień osób trzecich przysługujących wobec tych nieruchomości i urządzeń.

VI. Nadaję niniejszej decyzji rygor natychmiastowej wykonalności.

### Uzasadnienie

Pan Artur Motak zam. ul. Podhalańska 7, 33-100 Tarnów, pełnomocnik Gminy Rzezawa reprezentowanej przez Wójta Gminy Mariusza Palej w sprawie wydania pozwolenia wodnoprawnego dla zadania pn. „Rozbudowa drogi gminnej (dz. nr 586) wraz z budową kanalizacji deszczowej oraz oświetlenia ulicznego w miejscowości Łazy” na wykonanie w m. Łazy przebudowy potoku „Gróbka” na długości 8,50m tj. od km 28+045,20 do km 28+054,25 potoku zlokalizowanego na dz. nr 194/2 i 589/2 polegająca na umocnieniu dna potoku narzutem kamiennym typu ciężkiego gr. 60 cm oraz lewej skarpy potoku materacem siatkowo-kamiennym typ Reno gr.23 cm oraz na szczególne korzystanie z wód poprzez odprowadzenie wód opadowych i roztopowych z odcinka drogi poprzez istniejący wylot potoku Gróbka. Do wniosku dołączył operat wodnoprawny.

Na podstawie przedłożonej dokumentacji ustalono, że Gmina Rzezawa w ramach projektu zamierza wykonać przebudowę drogi gminnej na długości ok. 159m. Zakres przebudowy drogi obejmował będzie wykonanie nowej nawierzchni i konstrukcji drogi gminnej, budowę chodnika dla pieszych po prawej stronie drogi i lewostronnego pobocza. W ramach inwestycji wykonanie odwodnienia przedmiotowego zadania poprzez wykonania kanalizacji deszczowej. Projektowana kanalizacja deszczowa wpięta zostanie do istniejącego systemu odwodnienia drogowego, skąd wody wprowadzone zostaną do potoku „Gróbka” poprzez istniejący wylot w lewej skarpie potoku. Ponieważ po wykonaniu kanalizacji w drodze i wpięciu jej do istniejącego wylotu, zwiększy się ilość wód odprowadzanych tym wylotem do pot. Gróbka oraz uwzględniając wytyczne administratora potoku zawarte w piśmie znak DIT-RNUBOCH-43-83/16 z dnia 01.08.2016r. w sprawie zaopiniowania operatu wodnoprawnego, zaprojektowano przebudowę potoku „Gróbka” na długości 8,50m tj. od km 28+045,20 do km 28+054,25 potoku zlokalizowanego na dz. nr 194/2 i 589/2 polegająca na umocnieniu dna potoku narzutem kamiennym typu ciężkiego gr. 60 cm oraz lewej skarpy potoku materacem siatkowo-kamiennym typ Reno gr.23 cm.

Odprowadzane ścieki opadowe będą spełniały wymogi określone w Rozporządzeniu Ministra Środowiska z dnia 18 listopada 2014 r. w sprawie warunków, jakie należy spełnić przy wprowadzaniu ścieków do wód lub do ziemi oraz w sprawie substancji szczególnie szkodliwych dla środowiska wodnego (Dz. U. 2014, poz. 1800), co zostało potwierdzone obliczeniami w operacie wodnoprawnym.

Ponadto ustalono iż cała inwestycja objęta niniejszym pozwoleniem nie będzie miała wpływu na stan jednolitych części wód powierzchniowych oraz podziemnych i nie spowoduje zagrożenia dla realizacji celów środowiskowych dla nich wyznaczonych.

Pan Artur Motak zam. ul. Podhalańska 7, 33-100 Tarnów, pełnomocnik Gminy Rzezawa wystąpił o nadanie decyzji rygoru natychmiastowej wykonalności, podnosząc, że budowa drogi ma na celu zwiększenie poprawy bezpieczeństwa ruchu - kołowego oraz pieszego - zapewniając bezpieczny dojazd dla pojazdów oraz pieszych, w tym dzieci szkolnych.

W chwili obecnej droga gminna na odcinku objętym niniejszym wnioskiem stanowi jedno z najbardziej niebezpiecznych miejsc z uwagi na niespełnianie podstawowych parametrów

ZA ZGODNOŚĆ  
Z ORYGINAŁEM

mgr inż. Artur Motak

szerokościowych zapewniających bezpieczeństwo użytkowników ruchu, zawężenie jezdni do szerokości niepełna 3 m uniemożliwia wyminięcie się dwóch pojazdów poruszających się w przeciwnych kierunkach, pochylenie podłużne 8% uniemożliwia bezpieczny podjazd na oblodzonej nawierzchni, a także jej lokalizacja u podnóża wysokich na prawie cztery metry skarp grozi zalewaniem drogi podczas intensywnych opadów deszczu, a w razie nieszczęśliwych wypadków komunikacyjnych uniemożliwia dostęp służb ratunkowych do poszkodowanych. Znaczne zagrożenie dla pieszych stanowi brak wydzielonego chodnika czy opaski oraz brak oświetlenia ulicznego. Ponadto w czasie opadów deszczu namoknięta nawierzchnia staje się śliska i może prowadzić do wypadku. Dodatkowym argumentem przemawiającym za nadaniem decyzji rygoru natychmiastowej wykonalności jest wyjątkowo ważny interes Wnioskodawcy, dla którego uzyskanie pozwolenia na budowę dla wnioskowanej inwestycji przed 15 września 2016r. znacznie zwiększa możliwość pozyskania środków zewnętrznych z programu rządowego tzw. „Schetynówki”.

Zgodnie z art. 108 § 1 ustawy Kodeks postępowania administracyjnego decyzji, od której służy odwołanie, może być nadany rygor natychmiastowej wykonalności, gdy jest to niezbędne ze względu na ochronę zdrowia lub życia ludzkiego albo dla zabezpieczenia gospodarstwa narodowego przed ciężkimi stratami bądź też ze względu na inny interes społeczny lub wyjątkowo ważny interes strony.

Analizując powyższe kwestie, przychylnie się do wniosku pełnomocnika Gminy Rzeszawa, uznając, że przedstawione we wniosku przesłanki stanowią ważny interes strony, ważny interes społeczny, poprawę bezpieczeństwa ruchu drogowego, ochronę zdrowia i życia ludzkiego oraz zabezpieczenie interesów gospodarczych Gminy, co powoduje niezbędność niezwłocznego wdrożenia rozstrzygnięcia decyzji w życie.

W związku z powyższym orzeczono jak w sentencji.

**Pouczenie:**

Pozwolenie wodnoprawne wygasa, jeżeli inwestor nie rozpocznie wykonywania urządzeń wodnych w terminie 6 lat od dnia, w którym pozwolenie wodnoprawne na wykonanie tych urządzeń stało się ostateczne.

Stronom przysługuje prawo złożenia odwołania do Dyrektora Regionalnego Zarządu Gospodarki Wodnej w Krakowie za pośrednictwem Starosty Bocheńskiego w terminie 14 dni od daty jej otrzymania.

Pozwolenie zwolnione z opłaty skarbowej, zgodnie z ustawą z dnia 16 listopada 2006 r. o opłacie skarbowej (tekst jedn. Dz. U. 2012, poz. 1282).

Otrzymują:

1. Pan Artur Motak zam. ul. Podhalańska 7, 33-100 Tarnów
2. Małopolski Zarząd Melioracji i Urządzeń Wodnych w Krakowie  
Rejon Nadzoru Urządzeń w Bochni,  
Ul. Proszowska 14, 32-700 Bochnia.
3. a/a

Z up. Starosty

mgr inż. Wacław Stachura  
Dyrektor Wydziału Ochrony  
Środowiska, Rolnictwa i Leśnictwa

Odbiór osobisty... 20549/16 .....

Starosta Bocheński  
**STAROSTA BOCHENSKI**  
 32-700 Bochnia  
 ul. Kazimierza Wielkiego 31

**PROTOKÓŁ Z NARADY KOORDYNACYJNEJ  
 W SPRAWIE NR GK-POD.6630.472.2016**

Starosta Bocheński na podstawie art. 28b ustawy z dnia 17 maja 1989 r. Prawo Geodezyjne i Kartograficzne (Dz. U. z 2010 r. Nr 193, poz. 1287 z późn. zm)

|                      |                                                                                          |
|----------------------|------------------------------------------------------------------------------------------|
| Przedmiot narady:    | budowa kanalizacji opadowej i oświetlenia ulicznego przy rozbudowywanej drodze gminnej,- |
| Lokalizacja:         | Gmina: Rzezawa<br>Obręb: Łazy, dz.: 586...,-                                             |
| Inwestor:            | GMINA RZEZAWA<br>ul. Długa 21 32-765 Rzezawa                                             |
| Przewodniczący:      | Elżbieta Piś gł.specjalista w WGiK PODGiK                                                |
| Miejsce narady:      | Starostwo Powiatowe w Bochni                                                             |
| Opłata nr:           | 11313/16/0                                                                               |
| Sposób przeprowadz.: | Elektroniczny i stacjonarny                                                              |
| Data wpływu:         | 04.08.2016                                                                               |
| Data narady:         | 10.08.2016                                                                               |

**Stanowisko Przewodniczącego narady koordynacyjnej:**



- bez uwag.

**Stanowiska uczestników narady koordynacyjnej:**

| Lp | Nazwa instytucji                                                                    | Uwagi   |
|----|-------------------------------------------------------------------------------------|---|
| 1  | Gminny Zakład Gospodarki Komunalnej w Rzezawie<br>A.Krakowska                       | Uzgodniono z GZGK w zakresie przebiegu projektowanej kanalizacji opadowej i kabla energetycznego w stosunku do istniejącej sieci wodociągowej i kanalizacji sanitarnej. W miejscu kolizji z rurociągiem $\varnothing 90$ zamontować rurę osłonową. Pokrywy studni kanalizacji sanit. Dopasować do rzędnych projektowanej nawierzchni drogi.<br>W skrzyżowaniu projektowanego kabla energet.oświetlenia drogowego z istn.wodociągiem i kanalizacją sanit.założyć rurę osłonową. |
| 2  | Orange Polska S.A.<br>M.Jamróż                                                      | Uzgodnia bez uwag..   |
| 3  | Polska Spółka Gazownictwa sp. z o.o. Rejon Dystrybucji Gazu w Bochni.<br>A.Kasprzyk | Prace ziemne w skrzyżowaniu i w pobliżu z gazociągiem wykonywać ręcznie i pod nadzorem RDG Bochnia.<br>Przed przystąpieniem do prac ziemnych w pobliżu gazociągu wykonać odkrywki kontrolne celem dokładnej lokalizacji gazociągu.   |
| 4  | TAURON Dystrybucja S.A.<br>Oddział w Tarnowie<br>Z.Szymczyk                         | Należy zachować minimalną odległość projektowanej kanalizacji i kabla e nN od istniejących fundamentów słupów - 1 m.   |

Z up. Starosty  
 Elżbieta Piś  
 Główny Specjalista  
 w Wydziale Geodezji i Kartografii  
 Powiatowy Ośrodek Dokumentacji  
 Geodezyjnej i Kartograficznej

Przewodniczący Narady

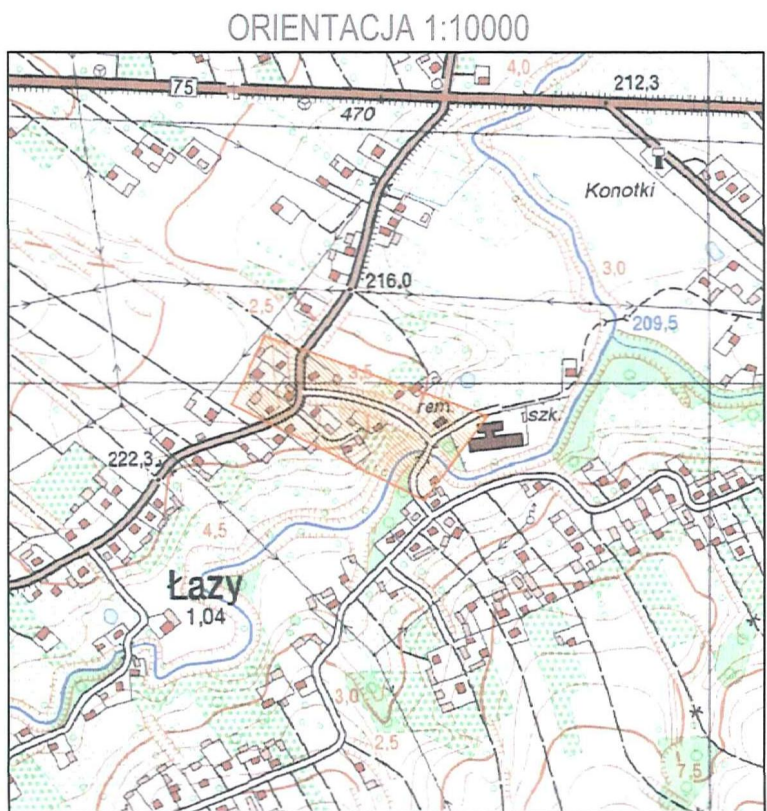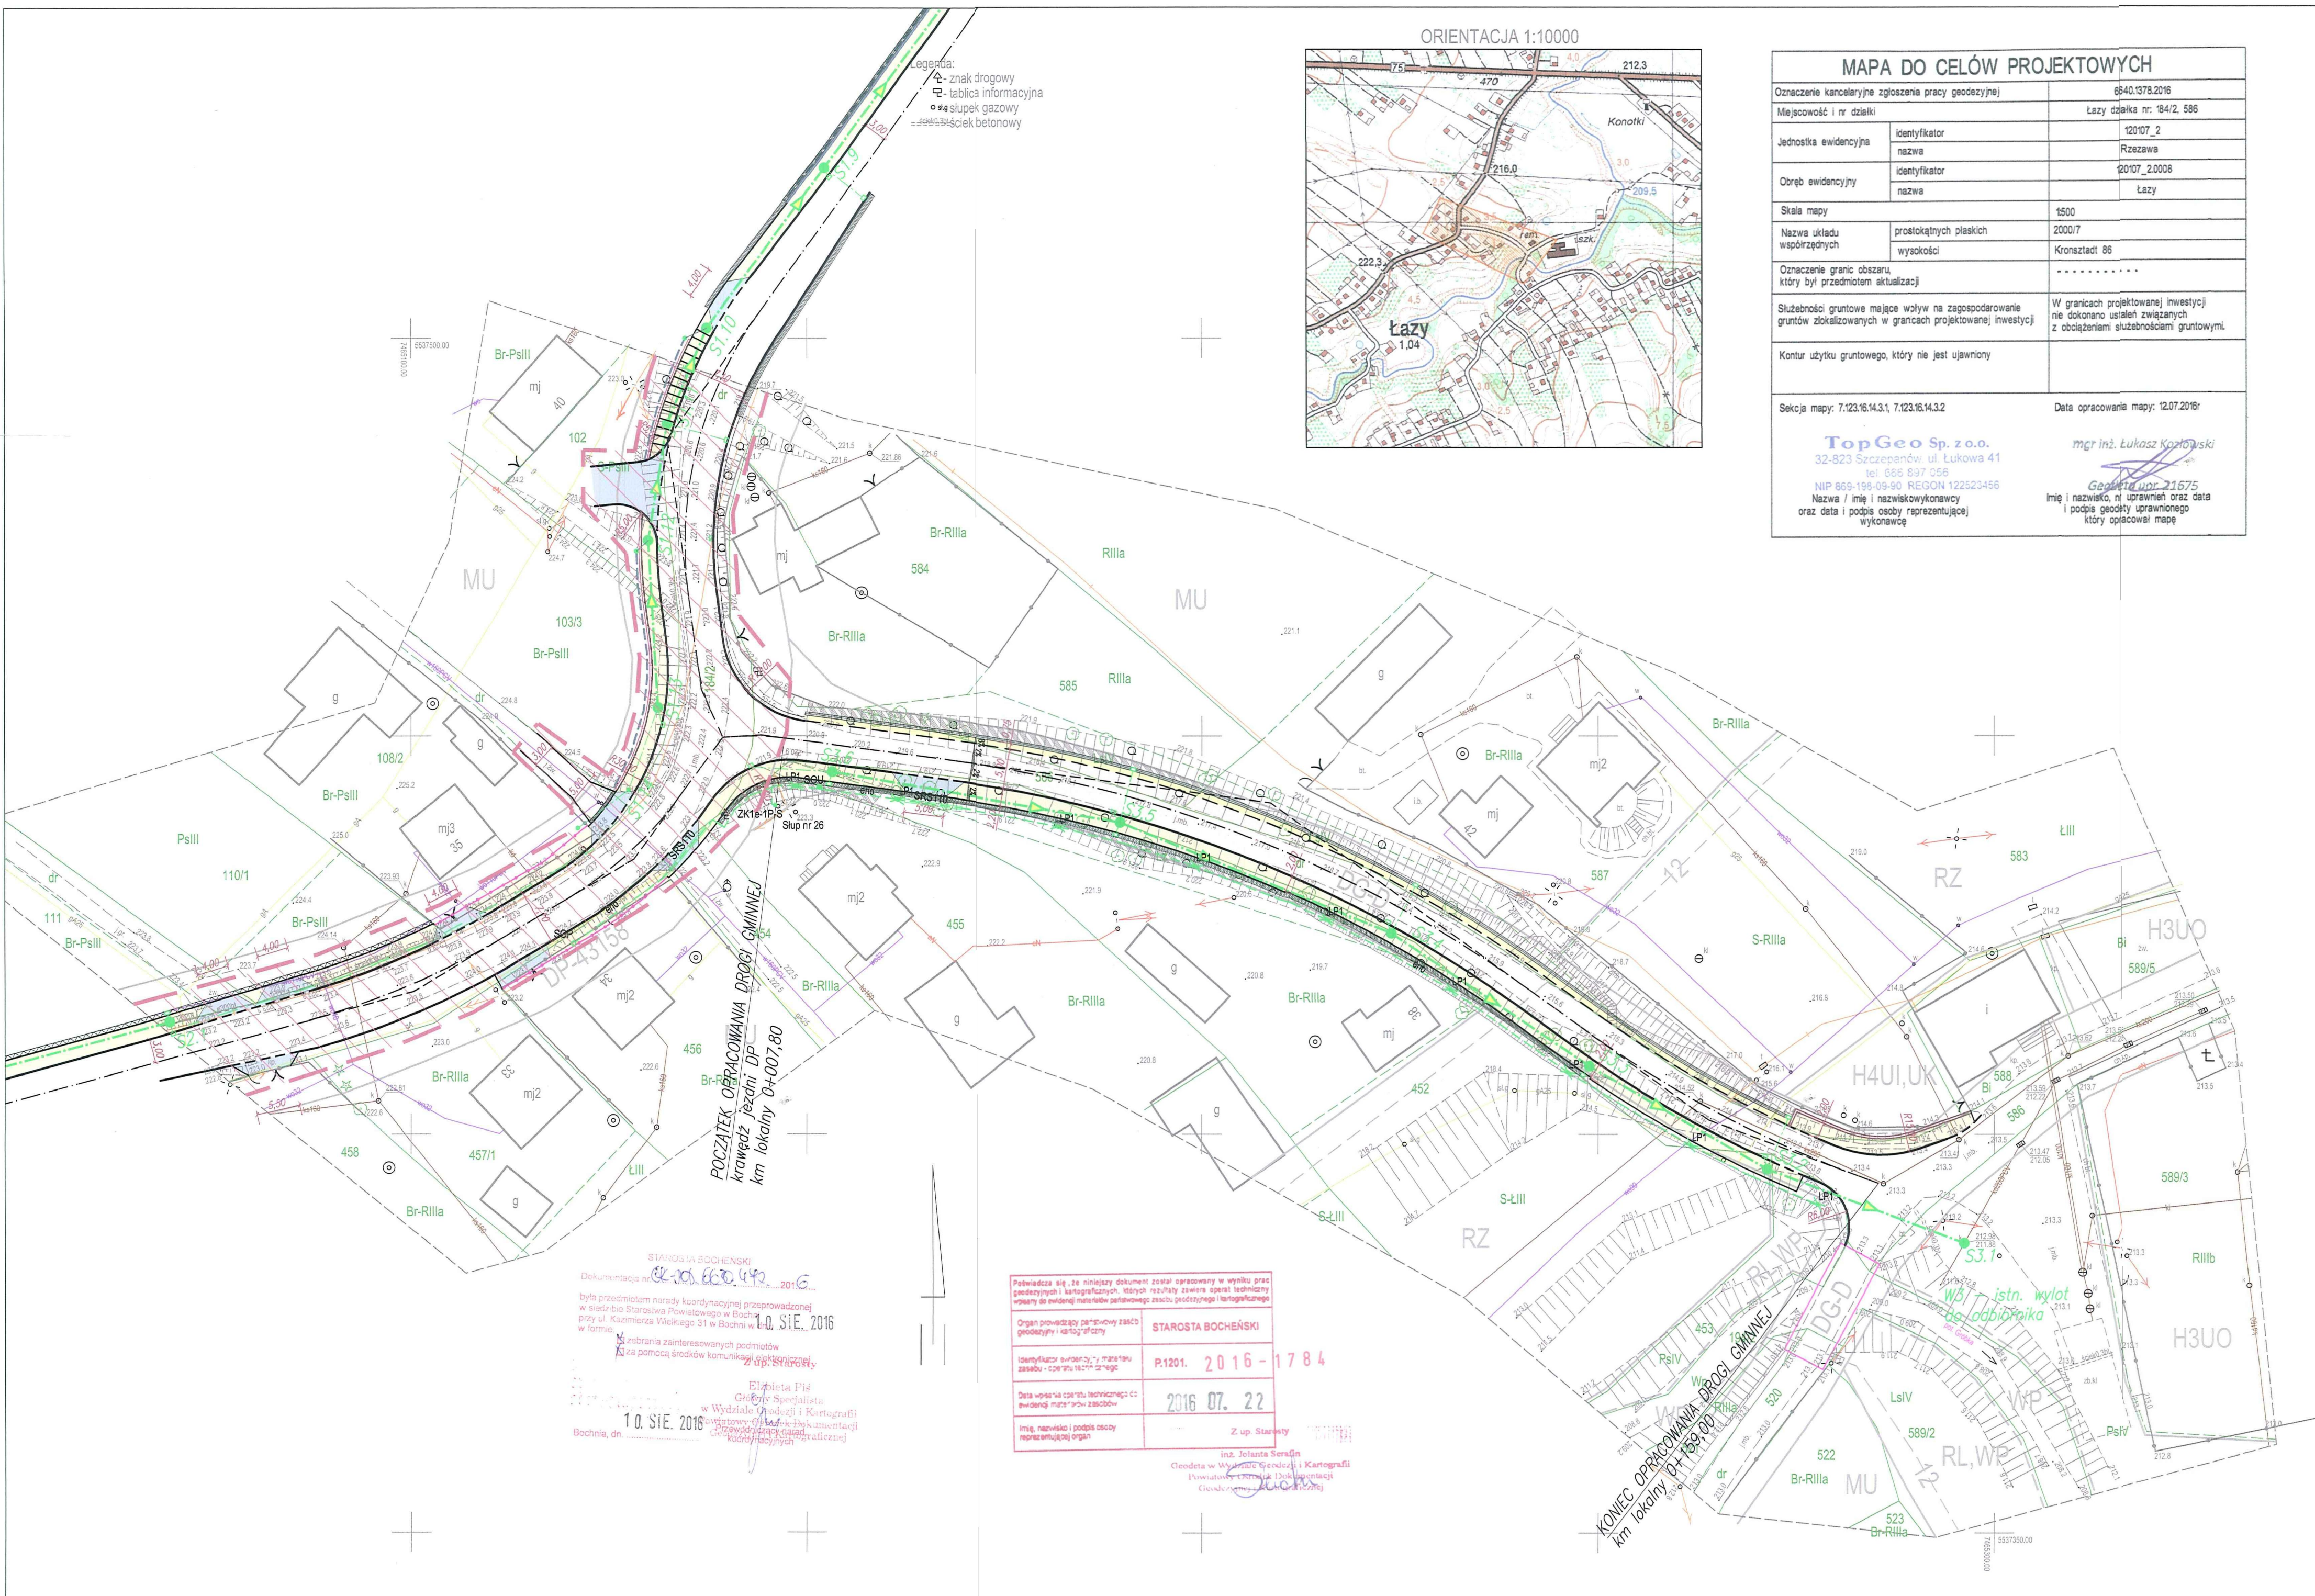

| MAPA DO CELÓW PROJEKTOWYCH   |                         |   |  |
|---|-------------------------|---|--|
| Oznaczenie kancelaryjne zgłoszenia pracy geodezyjnej   |                         | 6840.1378.2016   |  |
| Miejscowość i nr działki   |                         | Łazy działka nr: 84/2, 586   |  |
| Jednostka ewidencyjna   | identyfikator           | 120107_2   |  |
|   | nazwa                   | Rzezawa   |  |
| Obszar ewidencyjny   | identyfikator           | 20107_20008   |  |
|   | nazwa                   | Łazy   |  |
| Skala mapy   |                         | 1:500   |  |
| Nazwa układu współrzędnych   | prostejkojnych płaskich | 2000/7   |  |
|   | wysokości               | Kronstadt 86   |  |
| Oznaczenie granic obszaru, który był przedmiotem aktualizacji   |                         | .....   |  |
| Służebności gruntowe mające wpływ na zagospodarowanie gruntów zlokalizowanych w granicach projektowanej inwestycji                                                                                     |                         | W granicach projektowanej inwestycji nie dokonano ustaleń związanych z obciążeniami służebnościami gruntowymi.                                  |  |
| Kontur użytku gruntowego, który nie jest ujawniony   |                         |   |  |
| Sektory mapy: 7.123.16.14.3.1, 7.123.16.14.3.2   |                         | Data opracowania mapy: 12.07.2016r   |  |
| TopGeo Sp. z o.o.<br>32-823 Szczepanów, ul. Łukowa 41<br>tel: 666 697 056<br>NIP 669-199-09-90 REGON 122523456<br>Nazwa / imię i nazwisko wykonawcy oraz data i podpis osoby reprezentującej wykonawcę |                         | mgr inż. Łukasz Kozłowski<br>Geodezja upr. 21675<br>Imię i nazwisko, nr uprawnień oraz data i podpis geodety uprawnionego, który opracował mapę |  |

- hm
- Proj. os. drogi/zjazdu/ koryta  
Proj. krawędź jezdni  
Proj. krawędź pobocza  
Proj. krawężnik stojący  
Proj. krawężnik zanurzony – najazdowy  
Proj. obrzeże chodnikowe
- Proj. skarpa 1:1.5  
Proj. skarpa 1:1 umocniona
- Proj. spadki poprzeczne – symbol  
Proj. korytko bet. typ. Halców 40 cm  
Proj. korytko bet. typ. mulda
- Proj. nawierzchnia jezdni z AC  
Proj. nawierzchnia pobocza z mieszanki niezwiązanej  
Proj. chodnik / opaska  
Proj. zjazd przez chodnik  
Proj. opaska gruntowa  
Proj. mur oporowy  
Proj. instalacja odwadniająca
- Proj. urządzenie rewizyjne
- Proj. wpust uliczny
- Zasięg oddziaływania
- Zakres objęty odrębnym opracowaniem oraz postępowaniem administracyjnym – Zakres robót drogi powiatowej
- Proj. stanowisko oświetlenia ulicznego h=8m, wysięgnik 1,5m, 15st., oprawa sodowa SGS102 1xSON-TPP100W MR, pozycja 0st.
- Proj. słup z ostrzegaczem i oświetleniem przejścia dla pieszych
- Proj. kabel oświetlenia YAKXS 4x35
- Proj. rura ochronna SRS110
- Proj. szafka sterowania oświetleniem ulicznym SOU
- Zestaw złączowy – pomiarowy nastupowy ZK1e-1P-S (realizacja w ramach umowy przyłączeniowej przez Tauron Dystrybucja S.A.)

Oświadczam, że niniejszy projekt został opracowany w formie elektronicznej na mapie numerycznej, zgodnej z mapą do celów projektowych przyjętą do Powiatowego Zasobu Geodezyjnego i Kartograficznego w Bochni w dniu 22.07.2016r. i zaewidencjonowaną pod numerem P.1201.2016-1784

Za zgodność z oryginałem mapy przyjętej do zasobu Data i podpis projektanta:

STANOWISKO STAROSTY BOCHENSKIEGO  
Dokumentacja nr 6840.1378.2016  
10.07.2016  
była przedmiotem narady koordynacyjnej przeprowadzonej w siedzibie Starostwa Powiatowego w Bochni przy ul. Kasimierza Wielkiego 31 w Bochni w formie:  
Za zgodność z oryginałem mapy przyjętej do zasobu Data i podpis projektanta:

|   |  |   |  |
|---|--|---|--|
| Pobawia się, że niniejszy dokument został opracowany w wyniku prac geodezyjnych i kartograficznych, których rezultaty zawiera operat techniczny w oparciu o ewidencję materiałów planimetrycznych, wysokościowych i kartograficznych |  | STAROSTA BOCHENSKI                                                                                       |  |
| Organ prowadzący projektowy zasób geodezyjny i kartograficzny   |  | STAROSTA BOCHENSKI                                                                                       |  |
| Identyfikator ewidencyjny, nr mapy zasobu - czynności z niego   |  | P.1201. 2016-1784                                                                                        |  |
| Data wpisu do zasobu technicznego cz. ewidencji mapy i planów zasobów   |  | 2016 07. 22                                                                                              |  |
| Imię, nazwisko i podpis osoby reprezentującej organ   |  | Z up. Starosty                                                                                           |  |
|   |  | Inż. Jolanta Serafin                                                                                     |  |
|   |  | Geodeta w Wydziale Geodezji i Kartografii Powiatowego Centrum Dokumentacji Geodezyjnej i Kartograficznej |  |

|   |                        |   |                    |
|---|------------------------|---|--------------------|
| Inwestor:<br>GMINA RZĘZAWA<br>UL. DŁUGA 21<br>32-765 RZĘZAWA                                                                                  |                        | Jednostka projektowa:<br>PRACOWNIA INŻYNIERSKA<br><b>BML PROJEKT</b><br><br>Artur Matak<br>ul. Podhalaniska 7, 33-100 Tarnów<br>e-mail: blura.bmlprojekt@gmail.com |                    |
| Nazwa zadania:<br>ROZBUDOWA DRÓGI GMINNEJ (DZ. NR 586) WRAZ Z BUDOWĄ KANALIZACJI<br>DESZCZOWEJ ORAZ OŚWIETLENIA ULICZNEGO W MIEJSCOWOŚCI ŁAZY |                        |   |                    |
| Stadium:<br>ZUDP   | Data:<br>lipiec 2016   | Skala:<br>1:500   | Nr rysunku:<br>D-1 |
| Nazwa rysunku:<br><b>PLANSZA SYTUOWANIA PROJEKTOWANYCH SIECI</b>                                                                              |                        |   |                    |
| Funkcja:   | Imię i Nazwisko:       | Nr uprawnień:   | Bransz:            |
| Projektant:   | mgr inż. Artur Matak   | MAP/00294/P000/14   | drogowa            |
| Sprawdzający:   | mgr inż. Tomasz Passań | PDK/0199/PW00/14   | drogowa            |
| Kopiowanie lub udostępnianie osobom trzecim tylko za zgodą jednostki projektującej<br><b>BML PROJEKT</b> (Dz. U. 1994, Nr 24, poz. 83)        |                        |   |                    |

## DECYZJA

Działając na podstawie art. 104 ustawy z dnia 14 czerwca 1960 r. Kodeks postępowania administracyjnego (tekst jednolity Dz. U. z 2016r., poz. 23 ze zm.) oraz art. 5, art.11 ust. 1 i 4, art.12 ust.1-4, 6, 7, 8, 13, 14, art. 12a pkt 1 oraz art. 28 ust.2 ustawy z dnia 3 lutego 1995 roku o ochronie gruntów rolnych i leśnych (tekst jednolity Dz. U. z 2015r., poz. 909 z późn. zm.), w związku z wnioskiem w sprawie wyłączenia z produkcji rolniczej gruntów obejmujących działek nr 452, 455, 587 w miejscowości Łazy, gmina Rzezawa, przeznaczonych pod przedsięwzięcie określone jako rozbudowa drogi gminnej stanowiącej dz. nr 586 (od skrzyżowania z drogą powiatową nr 2087K Rzezawa-Brzeźnica do budynku wiejskiego) wraz z budową kanalizacji deszczowej oraz oświetlenia ulicznego w miejscowości Łazy, z którym wystąpiła Gmina Rzezawa reprezentowana przez Wójta Gminy Mariusza Paleja

### Starosta Bocheński orzeka co następuje:

**I. Zezwalam - na wyłączenie z produkcji rolniczej** na cele nierolnicze gruntów pochodzenia mineralnego o łącznej powierzchni 0,019 ha obejmujących część działek nr 452, 455, 587, w tym:

- 0,0042 ha na działce nr 452 o użytku i klasie S-LIII,
- 0,0030 ha na działce nr 452 o użytku i klasie Br-RIIIa,
- 0,0005 ha na działce nr 455 o użytku i klasie Br-RIIIa,
- 0,0104 ha na działce nr 587 o użytku i klasie S-RIIIa,
- 0,0009 ha na działce nr 587o użytku i klasie Br-RIIIa,

położonych w miejscowości Łazy, gmina Rzezawa, przeznaczonych pod przedsięwzięcie określone jako rozbudowa drogi gminnej stanowiącej dz. nr 586 (od skrzyżowania z drogą powiatową nr 2087K Rzezawa-Brzeźnica do budynku wiejskiego) wraz z budową kanalizacji deszczowej oraz oświetlenia ulicznego w miejscowości Łazy, pod następującymi warunkami:

**1. Nakładam** na Gminę Rzezawa, tytułem wyłączenia z produkcji rolniczej obowiązek uiszczenia należności w kwocie: **2168 zł 91 gr (dwa tysiące sto sześćdziesiąt osiem złotych dziewięćdziesiąt jeden groszy).**

Zgodnie z przepisem art. 12 ust. 13 ustawy o ochronie gruntów rolnych i leśnych należność należy uiszczyć w terminie do 60 dni od dnia, w którym decyzja stała się ostateczna.

**2. Nakładam** na Gminę Rzezawa, tytułem wyłączenia z produkcji rolniczej obowiązek uiszczenia opłat rocznych w kwocie: **596 zł 89 gr (pięćset dziewięćdziesiąt sześć złotych**

osiemdziesiąt dziewięć groszy), stanowiących 10 % obliczonej należności.

Oplaty roczne należy płacić przez 10 lat, w latach 2017 - 2026, w terminie do 30 czerwca każdego roku.

Wpłaty należności i opłat rocznych należy dokonać na numer konta :

Urząd Marszałkowski Województwa Małopolskiego, 31-156 Kraków, ul . Basztowa 22

Bank Pekao S.A. Oddział w Krakowie nr 41 1240 4575 1111 0010 5133 2272

Do egzekwowania ustalonych niniejszą decyzją obowiązków stosuje się przepisy o postępowaniu egzekucyjnym w administracji.

**3. Zwalniam** z obowiązku zdjęcia próchnicznej warstwy gleby .

**II.** Stwierdzam, że pozostałe przeznaczone do wyłączenia z produkcji rolniczej grunty, położone w miejscowości Łazy, gmina Rzezawa obejmujące część działek numer 452 o klasie i użytku LzIV, 453 o klasie i użytku PsIV i 589/3 o klasie i użytku PsIV nie są gruntami wymienionymi w art. 11 ust.1 i 12 ust. 10 ustawy o ochronie gruntów rolnych i leśnych, stąd nie podlegają obowiązkowi uzyskania decyzji zezwalających na wyłączenie z produkcji rolniczej, zawartemu w art. 11 ust.1 i art.12 ustawy o ochronie gruntów rolnych i leśnych.

**III. Plan zagospodarowania działki**, na którym zaznaczono obszar wyłączony z produkcji rolnej o którym mowa w pkt I oraz grunty o których mowa pkt II niniejszej decyzji, stanowi załącznik do niniejszej decyzji i jest integralną jej częścią.

**IV.** Niniejszej decyzji nadaję rygor natychmiastowej wykonalności.

**Pouczam** – (art.12 ust. 2, 3 i 4):

- Właściciel, który w okresie, dwóch lat zrezygnuje w całości lub w części z uzyskanego prawa do wyłączenia gruntów z produkcji rolniczej, otrzymuje zwrot należności jaką uiścił odpowiednio do powierzchni gruntów nie wyłączonych z produkcji. Zwrot uiszczonej należności następuje w terminie do trzech miesięcy od dnia zgłoszenia rezygnacji.
- W razie zbycia gruntów co do których wydano decyzję o których mowa w art. 11 ust.1 i 2 a nie wyłączonych jeszcze z produkcji, obowiązek uiszczenia należności i opłat rocznych ciąży na nabywcy który wyłączył grunt z produkcji. Zbywający jest obowiązany uprzedzić nabywcę o tym obowiązku.
- W razie zbycia gruntów wyłączonych z produkcji, obowiązek uiszczenia opłat rocznych przechodzi na nabywcę. Zbywający jest obowiązany uprzedzić o tym nabywcę.

ZA ZGODNOŚĆ  
Z ORYGINAŁEM

*Artur Motak*  
mgr inż. Artur Motak

## Uzasadnienie

Zgodnie z art. 11 ust. 1 ustawy z dnia 3 lutego 1995 roku o ochronie gruntów rolnych i leśnych (tekst jednolity Dz.U. z 2015r., poz. 909 z p. zm.) wyłączenie z produkcji użytków rolnych wytworzonych z gleb pochodzenia mineralnego i organicznego, zaliczonych do klas I, II, III, IIIa, IIIb, oraz użytków rolnych klas IV, IVa, IVb, V i VI wytworzonych z gleb pochodzenia organicznego może nastąpić po wydaniu decyzji zezwalających na takie wyłączenie. Zgodnie z art. 12 ust. 1 tej ustawy osoba, która uzyskała zezwolenie na wyłączenie gruntów z produkcji, jest obowiązana uiścić należność i opłaty roczne. Obowiązek taki powstaje od dnia faktycznego wyłączenia gruntów z produkcji. Art. 2 ust 1 tej ustawy stanowi, iż gruntami rolnymi, w rozumieniu ustawy, są grunty:

- 1) określone w ewidencji gruntów jako użytki rolne;
- 2) pod stawami rybnymi i innymi zbiornikami wodnymi, służącymi wyłącznie dla potrzeb rolnictwa;
- 3) pod wchodzącymi w skład gospodarstw rolnych budynkami mieszkalnymi oraz innymi budynkami i urządzeniami służącymi wyłącznie produkcji rolniczej oraz przetwórstwu rolno-spożywczemu;
- 4) pod budynkami i urządzeniami służącymi bezpośrednio do produkcji rolniczej uznanej za dział specjalny, stosownie do przepisów o podatku dochodowym od osób fizycznych i podatku dochodowym od osób prawnych;
- 5) parków wiejskich oraz pod zadrzewieniami i zakrzewieniami śródpolnymi, w tym również pod pasami przeciwwietrznymi i urządzeniami przeciwerozyjnymi;
- 6) rodzinnych ogrodów działkowych i ogrodów botanicznych;
- 7) pod urządzeniami: melioracji wodnych, przeciwpowodziowych i przeciwpożarowych, zaopatrzenia rolnictwa w wodę, kanalizacji oraz utylizacji ścieków i odpadów dla potrzeb rolnictwa i mieszkańców wsi;
- 8) zrekultywowane dla potrzeb rolnictwa;
- 9) torfowisk i oczek wodnych;
- 10) pod drogami dojazdowymi do gruntów rolnych.

Gmina Rzezawa wystąpiła do Starosty Bocheńskiego z wnioskiem o wydanie zezwolenia na wyłączenie z produkcji rolniczej gruntów obejmujących część działek nr 452, 455, 587 w miejscowości Łazy, gmina Rzezawa w związku z planowaną inwestycją określoną jako: rozbudowa drogi gminnej stanowiącej dz. nr 586 (od skrzyżowania z drogą powiatową nr 2087K Rzezawa-Brzeźnica do budynku wiejskiego) wraz z budową kanalizacji deszczowej oraz oświetlenia ulicznego w miejscowości Łazy. Do wniosku dołączono między innymi pisemne zgody właścicieli gruntów na wyłączenie z produkcji rolniczej gruntów w związku z planowaną inwestycją oraz pismo Urzędu Gminy Rzezawa z dnia 27.06.2016r., znak:


ZA ZGODNOŚĆ  
Z ORYGINAŁEM  
*Artur Motak*  
mgr inż. Artur Motak

RID.6730.51.2016.HH z którego wynika, że zgodnie z miejscowym planem zagospodarowania przestrzennego Gminy Rzezawa grunty przeznaczone pod planowaną inwestycję leżą w terenach oznaczonych w planie symbolem DG-D – droga gminna dojazdowa, MU – koncentracja zabudowy mieszkaniowo-usługowej jednorodzinnej oraz zagrodowej oraz RZ – tereny łąk z użytkowaniem dopuszczalnym urządzeń infrastruktury technicznej i komunikacji, a więc w terenach przeznaczonych do wyłączenia z produkcji rolniczej. Do wniosku dołączono także projekt zagospodarowania działek z zaznaczonym obszarem do wyłączenia z produkcji rolnej. Na przedłożonym projekcie zagospodarowania określono powierzchnię przeznaczoną do wyłączenia z produkcji rolniczej zgodną z przedłożonym wnioskiem. Inwestor dołączył także uzupełnienie do wniosku dnia 11.08.2016 r., w którym określono wartość rynkową gruntów przeznaczonych do wyłączenia na 2000 zł za 100 m<sup>2</sup> oraz oświadczenie w którym określono termin wyłączenia z produkcji rolnej na III kwartał 2016 roku. W trakcie postępowania wyjaśniającego stwierdzono, że projektowana inwestycja realizowana będzie między innymi na części działek nr 452, 455, 587 w miejscowości Łazy, gmina Rzezawa na gruncie o łącznej powierzchni 0,019 ha, o użytku i klasie S-RIIIa, Br-RIIIa, S-LIII. W niniejszej decyzji na podstawie art. 11 ust. 1, ustawy z dnia 3 lutego 1995 roku o ochronie gruntów rolnych i leśnych (tekst jednolity Dz. U. z 2015r., poz. 909) zezwolono na wyłączenie z produkcji rolniczej gruntów stanowiących działki nr 452, 455, 587 i zawarto informacje o ciąży na inwestorze obowiązku uiszczenia należności i opłat z tego tytułu. Zgodnie z art.12 ust. 7 ustawy o ochronie gruntów rolnych i leśnych do obliczenia należności należy przyjąć odpowiednio wartość wyrażoną w złotych wynoszącą: dla użytku LIII – 291450 zł/ha i RIIIa – 320595zł/ha. Obliczone kwoty za wyłączenie zawarte są w załączniku nr 1 do decyzji, zawierającym rozliczenie należności i opłat rocznych za wyłączenie gruntów rolnych z produkcji. Należność pomniejsza się o wartość wyłączanego gruntu, przyjętą na podstawie oświadczenia, zgodnie z którym wartość gruntu wynosi 2000 zł za 100 m<sup>2</sup>, co za 0,019 ha daje 3800 zł. Należność do zapłaty po pomniejszeniu o wartość gruntu wynosi 2168 zł 91 gr. Na inwestorze ciąży także obowiązek zapłaty opłat rocznych w kwocie 596 zł 89 gr (pięćset dziewięćdziesiąt sześć złotych osiemdziesiąt dziewięć groszy), stanowiących 10 % obliczonych należności i płaconych przez okres 10 lat począwszy od 2017 roku. Szczegółowe rozliczenie finansowe zawiera załącznik nr 1 do decyzji, natomiast szczegółowe oznaczenie gruntu wyłączonego z produkcji rolniczej przedstawia plan zagospodarowania terenu, który stanowi załącznik nr 2 do decyzji. Załączniki te stanowią integralną część niniejszej decyzji. Złożony przez inwestora wniosek obejmował także wyłączenie gruntów z produkcji rolnej stanowiących część działek numer 452, 453 i 589/3 o klasie i użytku PsIV i LzIV. Jak wynika z przedłożonego zaświadczenia Małopolskiego Zarządu Melioracji i Urządzeń Wodnych w Krakowie Rejon Nadzoru Urządzeń Bochnia z dnia 08.08.2016r., znak:

ZA ZGODNOŚĆ  
Z ORYGINAŁEM

mgr inż. Artur Motak

DIT-RNUBOCH-523-244/16 na działkach nr 452, 453 i 589/3 w miejscowości Łazy, gmina Rzezawa, nie znajdują się urządzenia melioracji wodnych szczegółowych. Biorąc powyższe pod uwagę grunty przeznaczone do wyłączenia z produkcji rolnej w zakresie dotyczącym działek nr 452, 453 i 589/3 określone w przedłożonym wniosku nie są gruntami wymienionymi w art. 11 ust.1 i 12 ust.10 ustawy o ochronie gruntów rolnych i leśnych, stąd nie podlegają obowiązkowi wyłączenia zawartemu w art. 11 ust.1 i art.12 ust. cytowanej wyżej ustawy. Informację o tym zamieszczono w pkt. II niniejszej decyzji. Zgodnie z wnioskiem strony niniejszej decyzji nadano rygor natychmiastowej wykonalności z uwagi na ważny interes społeczny, poprawę bezpieczeństwa ruchu drogowego oraz ochronę zdrowia i życia ludzkiego. Wobec powyższego oraz przywołanych aktów prawnych orzeczono jak w sentencji niniejszej decyzji.

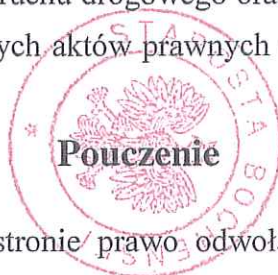

Od niniejszej decyzji przysługuje stronie prawo odwołania do Samorządowego Kolegium Odwoławczego w Tarnowie ul. Bema 17, za pośrednictwem Starosty Bocheńskiego w terminie 14 dni od dnia jej doręczenia.

Zgodnie z art. 22 ust. 2 i 3 ustawy Prawo Geodezyjne i Kartograficzne istnieje obowiązek zgłoszenia do Starosty Bocheńskiego wszelkich zmian sposobu zagospodarowania gruntów objętych ewidencją oraz dostarczenie inwentaryzacji geodezyjnej zaistniałych zmian, w terminie do 30 dni od zaistnienia zmian. Za niedopełnienie powyższego obowiązku grozi zgodnie z art. 48 ust. 1 pkt. 5 kara grzywny.

*Zwolnione z opłaty skarbowej na podst. ustawy (część III ust. 44 załącznika do ustawy) z dnia 16 listopada 2006r o opłacie skarbowej (tekst jednolity Dz. U. z roku 2015, poz. 783).*

Otrzymują:

- 1 x Urząd Gminy Rzezawa, ul. Długa 21, 32-765 Rzezawa
- 1 x Pani Maria Banaśkiewicz, Łazy 38, 32-765 Rzezawa
- 1 x Pan Edward Banaśkiewicz, Łazy 38, 32-765 Rzezawa
- 1 x Pani Krystyna Surma, ul. Bocheńska 60, 32-765 Rzezawa
- 1 x Pan Paweł Czesak, ul. Osiedlowa 5, 32-765 Rzezawa
- 1 x Pani Małgorzata Krawczyk, os. Szkolne 24/6, 31-977 Kraków
- 1 x a/a

Z up. Starosty

mgr inż. Wacław Stachura  
Dyrektor Wydziału Ochrony  
Środowiska, Rolnictwa i Leśnictwa

Stwierdzam, że decyzja  
niniejsza jest ostateczna  
z dniem 30.08.2016  
Bochnia, dnia 15.09.2016

Do wiadomości:

2 x Urząd Marszałkowski Województwa Małopolskiego Dep. Geodezji i Kartografii

Odbiór osobisty dnia.....

DYREKTOR  
Wydziału Ochrony Środowiska, Rolnictwa  
i Leśnictwa

mgr inż. Wacław Stachura

**Załącznik nr 1****do decyzji Starosty Bocheńskiego znak: OŚ.6124.3.33.2016.MG z dnia 12.08.2016r****ROZLICZENIE****należności i opłat rocznych za wyłączenie gruntów rolnych z produkcji.**

Inwestor: Gmina Rzezawa

Położenie inwestycji: miejscowość Łazy, gmina Rzezawa, dz. nr 452, 455, 587.

Rodzaj inwestycji: rozbudowa drogi gminnej stanowiącej dz. nr 586 (od skrzyżowania z drogą powiatową nr 2087K Rzezawa-Brzeźnica do budynku wiejskiego) wraz z budową kanalizacji deszczowej oraz oświetlenia ulicznego w miejscowości Łazy

Podstawa określenia należności i opłat rocznych : art.11 ust.1 i art.12 ust.1 i 7 ustawy o ochronie gruntów rolnych i leśnych (tekst jednolity Dz. U. z 2015r., poz. 909)

**Wyliczenie:**

| <i>Nr dz.</i>                                        | <i>użytek klasa</i> | <i>pow. do wyłączenia<br/>w ha</i> | <i>należność za<br/>1ha gruntu, w<br/>zł</i> | <i>Należność za grunt<br/>wyłączony, w zł</i> |
|------------------------------------------------------|---------------------|------------------------------------|----------------------------------------------|-----------------------------------------------|
| 452                                                  | S-ŁIII              | 0,0042                             | 291450                                       | 1224,09                                       |
| 452                                                  | Br-RIIIa            | 0,0030                             | 320595                                       | 961,79                                        |
| 455                                                  | Br-RIIIa            | 0,0005                             | 320595                                       | 160,30                                        |
| 587                                                  | S-RIIIa             | 0,0104                             | 320595                                       | 3334,19                                       |
| 587                                                  | Br-RIIIa            | 0,0009                             | 320595                                       | 288,54                                        |
| razem należność za grunty projektowane do wyłączenia |                     |                                    |                                              | <b>5968,91</b>                                |
| opłaty roczne                                        |                     |                                    |                                              | <b>596,89</b>                                 |

Obliczona należność wynosi **5968 zł 91 gr** (pięć tysięcy dziewięćset sześćdziesiąt osiem złotych dziewięćdziesiąt jeden groszy).Łączna wartość gruntów wnioskowanych do wyłączenia ustalona na podstawie oświadczenia wynosi **3800 zł** (2000 zł za 100 m<sup>2</sup>).Należność do zapłaty po pomniejszeniu o wartość gruntu wynosi **2168 zł 91 gr** (dwa tysiące sto sześćdziesiąt osiem złotych dziewięćdziesiąt jeden groszy).Opłata roczna w wys. 10 % należności wynosi: **596 zł 89 gr** (pięćset dziewięćdziesiąt sześć złotych osiemdziesiąt dziewięć groszy).

Z up. Starosty

mgr inż. Wacław Stachura  
Dyrektor Wydziału Ochrony  
Środowiska, Rolnictwa i Leśnictwa



Kraków, 28 .09.2016 r.

Zn. spr.: OZ.224.2.51.2016

## DECYZJA nr 55/2016

Na podstawie przepisów art. 104 i 108 ustawy z dnia 14 czerwca 1960 r. Kodeks postępowania administracyjnego (t. jedn. Dz. U. z 2016 r. poz. 23) oraz art. 5 ust. 1, art. 11 ust. 1 oraz art. 12 ustawy z dnia 3 lutego 1995 r. o ochronie gruntów rolnych i leśnych (t. jedn. Dz. U. z 2015 r. poz. 909), po rozpatrzeniu wniosku z dnia 09.08.2016 r. (data wpływu 10.08.2016 r.) uzupełnionego pismem z dnia 19.08.2016 r. oraz pismem z dnia 30.08.2016 r. i pismem z dnia 08.09.2016 r. Wójta Gminy Rzezawa z siedzibą; ul. Długa 21, 32-765 Rzezawa (zwanego dalej Stroną).

### I. Zezwalam:

Gminie Rzezawa z siedzibą; ul. Długa 21, 32-765 Rzezawa na **trwałe wyłączenie** z produkcji gruntów leśnych o łącznej powierzchni **0,0241 ha**, o typie siedliskowym lasu – las wyżynny (Lwyż), będących lasami ochronnymi, stanowiących części działek ewidencyjnych numer 585 o powierzchni do wyłączenia 0,0068 ha i numer 587 o powierzchni do wyłączenia 0,0173 ha, obręb ewidencyjny Łazy, jednostka ewidencyjna Rzezawa, przeznaczonych pod rozbudowę drogi gminnej wraz z budową kanalizacji deszczowej oraz oświetlenia ulicznego w miejscowości Łazy, oznaczonych na mapie stanowiącej załącznik nr 3 do niniejszej decyzji.

### II. Ustalam:

1. **należność** z tytułu trwałego wyłączenia z produkcji gruntów leśnych wymienionych w pkt. I, stanowiącą równowartość **72,30 m<sup>3</sup>** drewna co przy obowiązującej cenie 1 m<sup>3</sup> drewna wynoszącej 191,77 zł ogłoszonej przez Prezesa GUS w Monitorze Polskim z 2015 r. poz. 1028 stanowi kwotę **13 864,97 zł** (słownie: trzynaście tysięcy osiemset sześćdziesiąt cztery złote 97/100).

2. **podstawę opłaty rocznej** z tytułu użytkowania na cele nieleśne gruntów, wyłączonych z produkcji wykazanych w punkcie I, stanowiącą 10% należności, tj. **7,23 m<sup>3</sup>** drewna.

O wysokości opłaty rocznej w danym roku wyrażonej w jednostkach pieniężnych, stanowiącej iloczyn ww. podstawy i ceny 1 m<sup>3</sup> drewna ogłaszanej przez Prezesa Głównego Urzędu Statystycznego za 3 kwartały roku poprzedzającego rok wniesienia opłaty, wnioskodawca będzie powiadamiany odrębnymi pismami (notami) w terminie do 30 kwietnia każdego roku obowiązywania opłat - po faktycznym wyłączeniu gruntów z produkcji.

- 3. jednorazowe odszkodowanie** za przedwczesny wyręb drzewostanu w wysokości stanowiącej równowartość **0,4556 m<sup>3</sup>** drewna pomnożoną przez aktualną cenę 1 m<sup>3</sup> drewna, ogłaszaną przez Prezesa Głównego Urzędu Statystycznego w Monitorze Polskim, naliczone w dniu faktycznego wyłączenia gruntu z produkcji, a ustalone na podstawie protokołu z ustalenia jednorazowego odszkodowania za przedwczesny wyręb drzewostanu, który stanowi załącznik nr 2 do decyzji.

**III. Nadaję niniejszej decyzji rygor natychmiastowej wykonalności** na podstawie art. 108 kodeksu postępowania administracyjnego.

Szczegółowe wyliczenie należności i podstawy opłaty rocznej zawiera załącznik nr 1. Dokonując wpłaty należnych opłat należy wskazać numer decyzji i tytuł opłaty. Kwoty należności, opłat rocznych i jednorazowego odszkodowania za przedwczesny wyręb drzewostanu należy uiszczać na rachunek bankowy Regionalnej Dyrekcji Lasów Państwowych w Krakowie o numerze:

03 1020 2892 0000 5202 0538 7198

w następujący sposób:

- a) należność uiszcza się w terminie 60 dni od dnia w którym decyzja stała się ostateczna (niezależnie od tego czy doszło do wyłączenia gruntu leśnego z produkcji).
- b) opłatę roczną wyliczoną w sposób określony w pkt. II.2 uiszcza się przez 10 kolejnych lat (od chwili wyłączenia gruntu z produkcji), w terminie do 30 czerwca każdego roku.
- c) Jednorazowe odszkodowanie za przedwczesny wyręb drzewostanu uiszcza się z chwilą dokonania wyrębu.

Uzasadnienie:

Wymienione w punkcie I decyzji grunty, zgodnie z informacją z rejestru gruntów sporządzoną przez Starostwo Powiatowe w Bochni w dniu 04.08.2016 r. stanowią grunty leśne o użytku Ls IV. Wnioskodawca stosownie do przepisu art. 4 pkt 4 ustawy z dnia 3 lutego 1995 r. o ochronie gruntów rolnych i leśnych posiada tytuł prawny do gruntów wymienionych w pkt I niniejszej decyzji.

Zgodnie z wypisem i wrysem znak; RID.6730.51A.2016.HH z dnia 27.06.2016 r. wydanym przez wójta Gminy Rzezawa na podstawie obowiązującego miejscowego planu zagospodarowania przestrzennego Gminy Rzezawa, zatwierdzonego uchwałą Rady Gminy Rzezawa nr XIII/81/04 z dnia 06.02.2004 r. (Dz. Urz. Woj. Małopolskiego z 2004 r. nr 64 poz. 811) – części działek ewidencyjnych nr 585 i nr 587 obręb ewidencyjny Łazy, jednostka ewidencyjna Rzezawa, zaznaczone na kopii mapy do celów projektowych stanowiącej załącznik nr 3 do decyzji, położone są w terenach oznaczonych symbolem planistycznym **MU** dla których przeznaczeniem podstawowym jest zabudowa mieszkaniowa jednorodzinna i zagrodowa dopuszczająca lokalizację infrastruktury technicznej i komunikacyjnej związanej z funkcją podstawową.

Należność, opłatę roczną i jednorazowe odszkodowanie za przedwczesny wyręb drzewostanu ustalono na podstawie przepisów powołanej ustawy o ochronie gruntów rolnych i leśnych oraz Rozporządzenia Ministra Środowiska z dnia 20 czerwca 2002 r. w sprawie jednorazowego odszkodowania za przedwczesny wyręb drzewostanu

(Dz. U. z 2002 r. Nr 99, poz. 905) z tym, że typ siedliskowy lasu i opis drzewostanu przyjęto z opisu taksacyjnego drzewostanu sporządzonego przez Panią Annę Srokosz według stanu na 2016 rok. Do wyliczenia należności przyjęto cenę drewna wynoszącą 191,77 zł/m<sup>3</sup> ogłoszoną w Komunikacie Prezesa GUS z dnia 20.10.2015 r. (MP z 22.10.2015 r. poz. 1028).

Organ uwzględnił wniosek Wnioskodawcy o nadanie decyzji rygoru natychmiastowej wykonalności uznając, iż przedstawione uzasadnienie tego wniosku a wskazujące na istniejące zagrożenie bezpieczeństwa w ruchu drogowym spowodowanym rosnącymi w pobliżu pasa drogowego pochylonymi drzewami, niespełnianiem przez drogę parametrów szerokościowych czy okresowym oblodzeniu drogi spełniają przesłanki o których mowa w art. 108 § 1 k.p.a. – nadanie tego rygoru jest uzasadnione ochroną zdrowia i życia mieszkańców a także jest uzasadnione ważnym interesem społecznym. Organ podziela w tym zakresie argumentację Wójta Gminy Rzeszawa zawartą w jego piśmie z dnia 19.08.2016 r.

Materiał dowodowy zgromadzony w sprawie, uzasadnia wydanie decyzji zezwalającej na trwałe wyłączenie gruntów leśnych z produkcji. Pismem z dnia 09.09.2016 r. znak OZ.224.2.51.2016 organ poinformował stronę m.in. o prawach wynikających z przepisów art. 10 § 1 k.p.a.

Pismem znak; RID.7212.4.2016.AB z dnia 14.09.2016 r. (data wpływu 19.09.2016 r.) strona oświadczyła, że nie wnosi uwag do zgromadzonego materiału dowodowego i prosi o wydanie decyzji.

Wobec powyższego należało orzec jak w sentencji.


Pouczenie:

1. O dokonaniu faktycznego wyłączenia gruntów z produkcji, Wnioskodawca winien niezwłocznie powiadomić na piśmie (wzór stanowi załącznik nr 4) wydającego niniejszą decyzję Dyrektora Regionalnej Dyrekcji Lasów Państwowych w Krakowie.
2. Na wniosek strony naliczona należność może zostać pomniejszona odrębną decyzją o wartość gruntu, ustaloną według cen rynkowych stosowanych w danej miejscowości w obrocie gruntami, w dniu faktycznego wyłączenia tego gruntu z produkcji - po przedłożeniu stosownego operatu szacunkowego wartości rynkowej prawa własności do nieruchomości gruntowej sporządzonego przez uprawnionego rzeczoznawcę majątkowego (art. 12 ust. 6 ustawy o ochronie gruntów rolnych i leśnych). We wniosku o pomniejszenie należności należy wskazać datę faktycznego wyłączenia gruntu z produkcji.
3. Wnioskodawca będzie uiszczał opłaty roczne obliczone w oparciu o ustalony w pkt. II.2. równoważnik drzewny.
4. Właściciel, który w okresie dwóch lat zrezygnuje w całości lub w części z uzyskanego prawa do wyłączenia gruntów z produkcji leśnej, otrzymuje zwrot należności jaką uiscił, odpowiednio do powierzchni gruntów niewyłączonych z produkcji. Zwrot uiszczonych należności następuje w terminie do 3 miesięcy od dnia zgłoszenia rezygnacji (art. 12 ust. 2 ustawy).

5. Wnioskodawca jest zobowiązany do powiadomienia wydającego niniejszą decyzję Dyrektora Regionalnej Dyrekcji Lasów Państwowych w Krakowie o nowej siedzibie w terminie 30 dni od daty zmiany adresu.
6. W razie zbycia gruntów, co do których wydano decyzję, zbywający jest zobowiązany uprzedzić nabywcę o obowiązku uiszczania stosownych opłat (należności, jednorazowego odszkodowania i opłat rocznych – art. 12 ust. 3 i 4 ustawy o ochronie gruntów rolnych i leśnych). O zaistniałych zmianach należy powiadomić pisemnie Dyrektora Regionalnej Dyrekcji Lasów Państwowych w Krakowie.
7. W przypadku nieuregulowania opłat w wyżej podanych terminach zostanie wszczęte postępowanie w sprawie egzekucji opłat administracyjnych w oparciu o przepisy ustawy z dnia 17 czerwca 1966 r. o postępowaniu egzekucyjnym w administracji (Dz.U. z 2005 r. Nr 229 poz. 1954 z późn. zmian.).
8. Mając na uwadze art. 11 ust. 1 ustawy o ochronie gruntów rolnych i leśnych informuję, iż stosownie do zapisów art. 22 ust. 2 ustawy z dnia 17 maja 1989 r. Prawo geodezyjne i kartograficzne (Dz.U.2015.520 z późn. zmian.), osoby, o których mowa w art. 20 ust. 2 pkt 1 i art. 51 (właściciel bądź władający), są zobowiązane zgłaszać właściwemu staroście wszelkie zmiany danych objętych ewidencją gruntów i budynków, w terminie 30 dni licząc od dnia powstania tych zmian. Kto wbrew przepisom art. 22 ust. 2 i 3 cytowanej ustawy, będąc obowiązany do zgłoszenia zmian danych objętych ewidencją gruntów i budynków, nie zgłosi ich do właściwego organu w ciągu 30 dni od dnia powstania zmiany albo będąc obowiązany dostarczyć dokumenty niezbędne do wprowadzenia zmian w ewidencji gruntów i budynków nie dostarczy ich, podlega karze grzywny – stosownie do art. 48 ust. 1 pkt 5 ustawy Prawo geodezyjne i kartograficzne.
9. Pozyskane drewno należy ocechować zgodnie z art. 14a ust. 1 ustawy z dnia 28 września 1991 r. o lasach (Dz. U. z 2015 r. poz. 2100). Drewno pozyskane w lasach nie stanowiących własności Skarbu Państwa cechuje starosta.
10. Wyręb drzewostanu może być dokonany po uzyskaniu pozwolenia na budowę, bądź dokonaniu zgłoszenia dotyczącego robót budowlanych (art. 29, 30 prawa budowlanego).

Od niniejszej decyzji, stronie przysługuje odwołanie do Dyrektora Generalnego Lasów Państwowych w Warszawie, za pośrednictwem Dyrektora Regionalnej Dyrekcji Lasów Państwowych w Krakowie, w terminie 14 dni od dnia jej doręczenia.

Z poważaniem

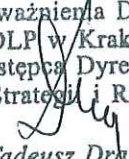Z upoważnienia Dyrektora  
RDLP w Krakowie  
Zastępcy Dyrektora  
ds. Strategii i Rozwoju  
  
Tadeusz Dragon

Załączniki:

1. Szczegółowe wyliczenie należności i podstawy opłaty rocznej
2. Protokół z ustalenia jednorazowego odszkodowania

- za przedwczesny wyrąb drzewostanu
3. Kopia mapy ewidencyjnej z zaznaczonymi konturami gruntów przeznaczonych do wyłączenia z produkcji
  4. Wzór oświadczenia wnioskodawcy o dokonaniu faktycznego wyłączenia gruntów z produkcji leśnej

Otrzymują:

1. Gmina Rzezawa  
ul. Długa 21, 32-765 Rzezawa (polecony +ZPO)
2. Krystyna Dradrach  
ul. Ks. Ściegiennego 93/22, 30-809 Kraków (polecony +ZPO)
3. Małgorzata Krawczyk  
os Szkolne 24/6, 31-977 Kraków (polecony +ZPO)
4. Starostwo Powiatowe w Bochni  
Wydział Geodezji i Kartografii  
Zespół Ewidencji Gruntów i Budynków  
ul. Kazimierza Wielkiego 31, 32-700 Bochnia
5. Nadleśnictwo Brzesko  
ul. Łany 6, 32-700 Bochnia
6. aa



REGIONALNA DYREKCJA LASÓW PAŃSTWOWYCH  
w Krakowie

stwierdza, że decyzja niniejsza stała się ostateczna  
z dniem 10 października 2016 r.

Kraków, dnia 16.10.2016 r. podpis.....

Wyliczenie należności i podstawy opłaty rocznej do decyzji nr 55/2016 zn. spr. OZ.224.2.51.2016 z dnia ...<sup>28</sup>... 09.2016 r.

## 1. Należność:

$$N = [PGL_i * SSZ_i] * CD$$

gdzie:

- N** - jednorazowa opłata pobierana z tytułu trwałego wyłączenia gruntów z produkcji,  
**PGL<sub>i</sub>** - powierzchnia gruntu leśnego (lasu) danego typu siedliskowego lasu,  
**SSZ<sub>i</sub>** - przeliczeniowa stawka szacunkowa - równowartość 1 ha gruntu leśnego określonego siedliskowego typu lasu m<sup>3</sup> drewna tart. Igl (art. 12 ust. 11 uogril).,  
**CD** - cena 1 m<sup>3</sup> drewna stosowana przy wymiarze podatku leśnego wg Komunikatu Prezesa GUS  
**OCH** - zgodnie z przepisem art. 12 ust. 12 ustawy o ochronie gruntów rolnych i leśnych należność za wyłączenie z produkcji gruntów leśnych w lasach ochronnych podwyższa się o 50%

| Gmina, obręb ewidencyjny | Działka część | Rodzaj użytku | Typ siedliskowy lasu | PGL <sub>i</sub> | SSZ <sub>i</sub>     | Równowartość (5x6) | ochronność | Równowartość (7x8) | CD                   | N (9x10)        |
|--------------------------|---------------|---------------|----------------------|------------------|----------------------|--------------------|------------|--------------------|----------------------|-----------------|
|                          |               |               |                      | [ha]             | [m <sup>3</sup> /ha] | [m <sup>3</sup> ]  |            | [m <sup>3</sup> ]  | [zł/m <sup>3</sup> ] | [zł]            |
| 1                        | 2             | 3             | 4                    | 5                | 6                    | 7                  | 8          | 9                  | 10                   | 11              |
| Rzezawa, Łazy            | 585           | Ls            | Lwyż                 | 0,0068           | 2000                 | 13,60              | 1,5        | 20,40              | 191,77               | 3912,11         |
|                          | 587           |               |                      | 0,0173           |                      | 34,60              |            | 51,90              | 191,77               | 9952,86         |
| <b>Razem</b>             |               |               |                      | <b>0,0241</b>    |                      | <b>48,20</b>       |            | <b>72,30</b>       |                      | <b>13864,97</b> |

**Należność wynosi 13 864,97 zł**

## 2. Opłata roczna:

Opłaty roczne [OR] stanowią 10 % „należności” [N]

Cena 1 m<sup>3</sup> drewna (CD) stosowana przy wymiarze podatku leśnego wg Komunikatu Prezesa GUS z roku poprzedzającego rok wniesienia opłaty.

| CD | "N" - równowartość gruntu [m <sup>3</sup> ] drewna | OR - opłata roczna                |              |
|----|----------------------------------------------------|-----------------------------------|--------------|
|    |                                                    | 10 % "N" [m <sup>3</sup> ] drewna | [zł] (1 x 3) |
| 1  | 2                                                  | 3                                 | 4            |
|    | 72,30                                              | 7,23                              |              |

Podstawa opłaty rocznej wynosi **7,23 m<sup>3</sup> drewna**.

Starszy Specjalista Służby Leśnej  
w Wydziale Zarządzania Zasobami Leśnymi

Andrzej Pruda

Z upoważnienia Dyrektora  
RDLP w Krakowie  
Zastępca Dyrektora  
ds. Strategii i Rozwoju

Tadeusz Dragon

# Protokół z ustalenia jednorazowego odszkodowania za przedwczesny wyręb drzewostanu z dnia 26.09.2016

Na podstawie Rozporządzenia Ministra Środowiska z dnia 20 czerwca 2002 r. w sprawie jednorazowego odszkodowania za przedwczesny wyręb drzewostanu (Dz. U. z dnia 4 lipca 2002 r.) ustalono wartość odszkodowania dla drzewostanu.

Wartość odszkodowania wynosi: **87,37** złotych, zgodnie z poniższym wyszczególnieniem:

| Powierzchnia<br>[ha]                           | Warstwa        |                  | Gatunek |        |      |               |                  |                                         | Wartość<br>drzewostanu<br>[m3] | Odszkodowanie<br>[PLN] |
|------------------------------------------------|----------------|------------------|---------|--------|------|---------------|------------------|-----------------------------------------|--------------------------------|------------------------|
|                                                | Kod<br>warstwy | Zadrze<br>wienie | Kod     | Udział | Wiek | Bonita<br>cja | Wiek<br>rębności | Wskaźniki wart.<br>drzewostanów<br>[m3] |                                |                        |
| Dz. ew. 585, obr. ew. Łazy, gm. Rzezawa, Lwyż. |                |                  |         |        |      |               |                  |                                         |                                |                        |
| 0,0068                                         | DRZEW          | 0,20             | WZ.S    | 6      | 50   | II            | 100              | 98.3                                    | 0,0802                         | 15,38                  |
| 0,0068                                         | DRZEW          | 0,20             | JS      | 3      | 50   | II            | 120              | 119.3                                   | 0,0487                         | 9,34                   |
| 0,0068                                         | DRZEW          | 0,20             | JD      | 1      | 50   | II            | 100              | 134.3                                   | 0,0183                         | 3,51                   |
| Dz. ew. 587, obr. ew. Łazy, gm. Rzezawa, Lwyż. |                |                  |         |        |      |               |                  |                                         |                                |                        |
| 0,0173                                         | DRZEW          | 0,20             | WZ.S    | 8      | 50   | II            | 100              | 98.3                                    | 0,2721                         | 52,18                  |
| 0,0173                                         | DRZEW          | 0,20             | LP      | 2      | 50   | II            | 120              | 52.5                                    | 0,0363                         | 6,96                   |
| Razem:                                         |                |                  |         |        |      |               |                  |                                         | 0,4556                         | 87,37                  |

Ilość metrów sześciennych drewna ogółem: **0,4556**

Średnia cena metra sześciennego drewna: **191,77**


Wartość odszkodowania ogółem: **0,4556** x **191,77** = **87,37**

Starszy Specjalista Służby Leśnej  
w Wydziale Zarządzania Zasobami Leśnymi  
26.09.2016 r.

Andrzej Broda

Z upoważnienia Dyrektora  
RDLP w Krakowie  
Zastępcą Dyrektora  
ds. Strażnictwa i Rozwoju  
Tadeusz Dragon

 - grunt przeznaczony do wyłączenia z produkcji leśnej

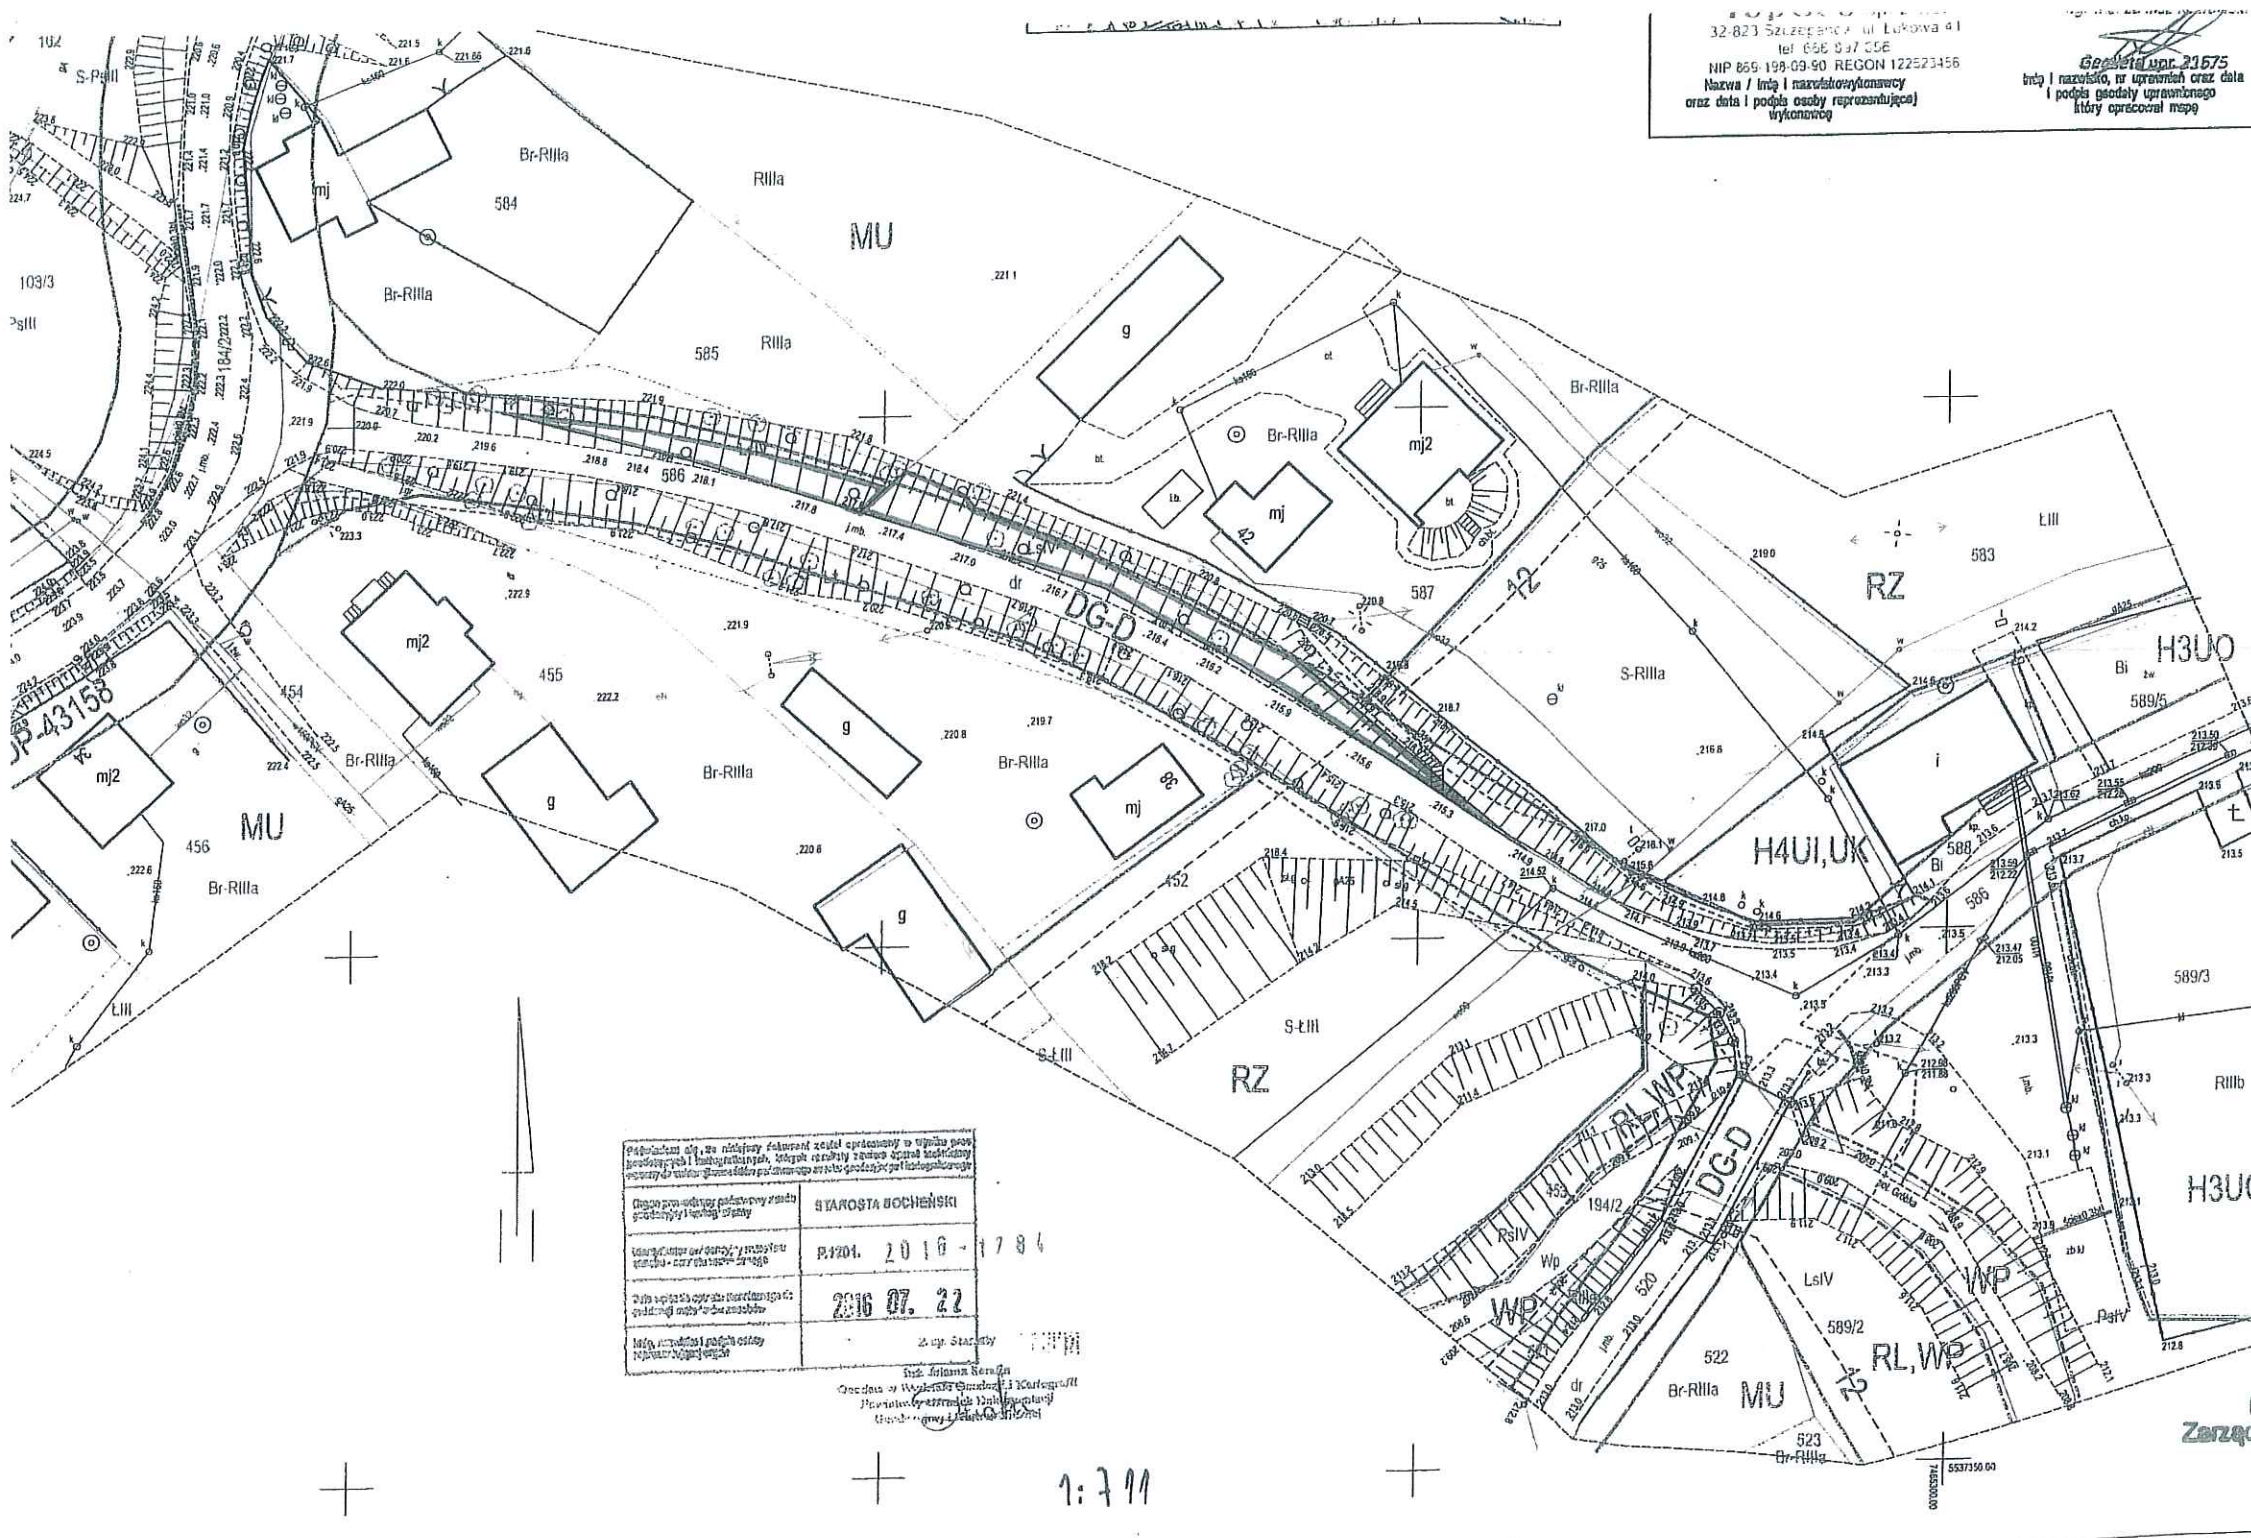

.....  
(miejscowość, data)

.....  
.....  
.....  
.....  
Imię i nazwisko (nazwa firmy)  
adres wnioskodawcy/ów (siedziba)  
osoby fizyczne: pesel; osoby prawne: NIP  
opcjonalnie: tel. kontaktowy lub adres e-mail,

**Dyrektor  
Regionalnej Dyrekcji  
Lasów Państwowych  
w Krakowie**

Oświadczam, że w dniu ..... dokonał.. (-em, -am)  
wyłączenia z produkcji gruntów leśnych o powierzchni .....ha, objętych  
decyzją Dyrektora Regionalnej Dyrekcji Lasów Państwowych w Krakowie nr 55/2016  
z dnia ..... 09.2016 r., znak sprawy: OZ.224.2.51.2016.

.....  
( podpis wnioskodawcy )