
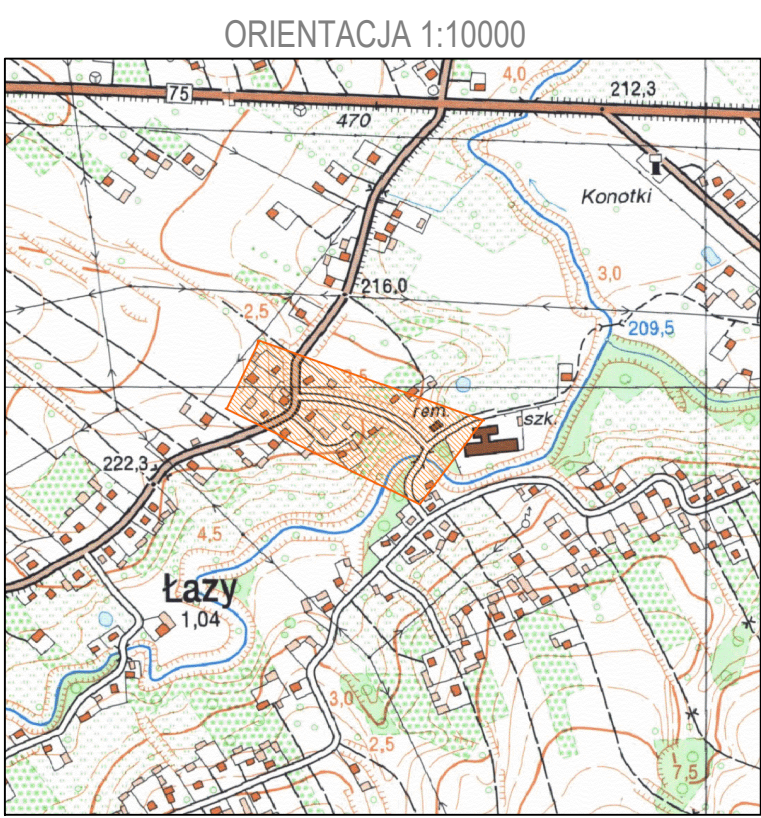


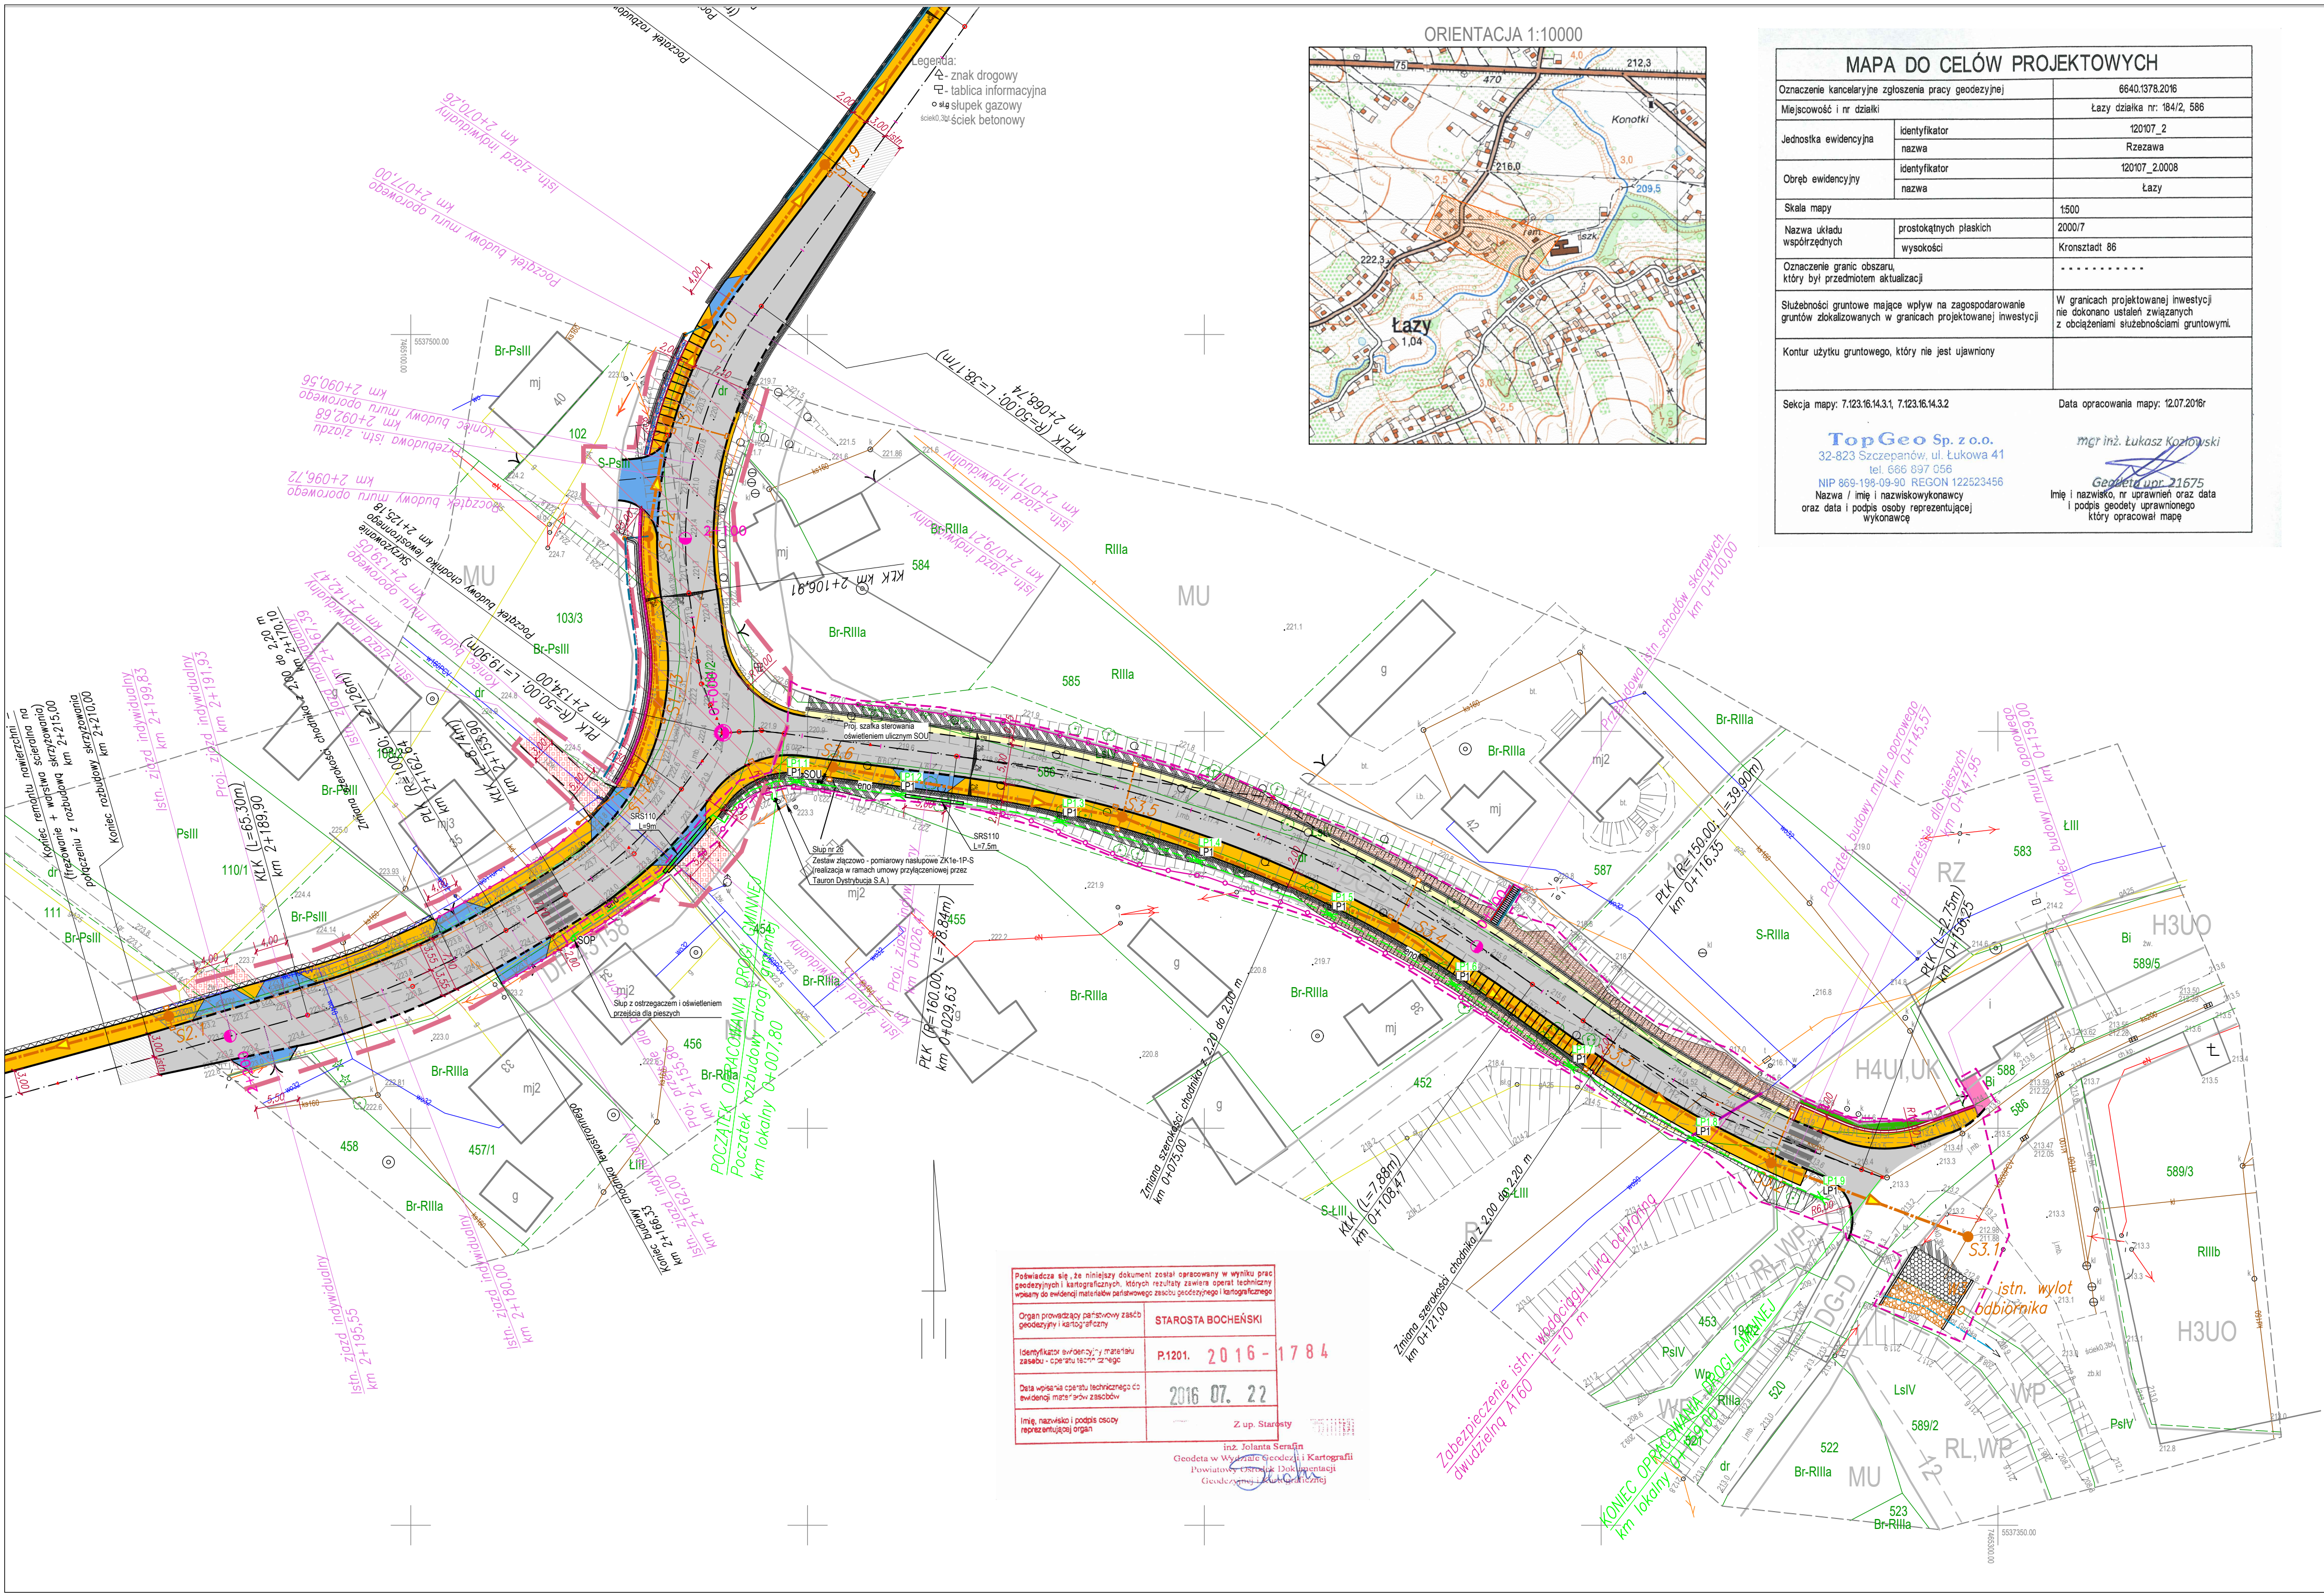

| MAPA DO CELÓW PROJEKTOWYCH   |                        |   |
|---|------------------------|---|
| Oznaczenie kancelaryjne zgłoszenia pracy geodezyjnej   |                        | 6640.1378.2016                                                                                                 |
| Miejscowość i nr działki   |                        | Łąży działka nr: 184/2, 586                                                                                    |
| Jednostka ewidencyjna   | identyfikator          | 120107_2   |
|   | nazwa                  | Rzeszawa   |
| Obręb ewidencyjny   | identyfikator          | 120107_20008                                                                                                   |
|   | nazwa                  | Łąży   |
| Skala mapy   |                        | 1500   |
| Nazwa układu współrzędnych   | prostokątnych płaskich | 2000/7   |
|   | wysokości              | Kronsztadt 86                                                                                                  |
| Oznaczenie granic obszaru, który był przedmiotem aktualizacji   |                        | -----   |
| Służebności gruntowe mające wpływ na zagospodarowanie gruntów zlokalizowanych w granicach projektowanej inwestycji   |                        | W granicach projektowanej inwestycji nie dokonano ustaleń związanych z obciążeniami służebnościami gruntowymi. |
| Kontur użytku gruntowego, który nie jest ujawniony   |                        |   |
| Sekcja mapy: 7.123.16.14.3.1, 7.123.16.14.3.2   |                        |   |
| Data opracowania mapy: 12.07.2016r   |                        |   |
| <div><div><div>TopGeo Sp. z o.o.</div><div>32-823 Szczepanów, ul. Łukowa 41</div><div>tel. 666 997 056</div><div>NIP 869-198-09-90 REGON 122523456</div><div>Nazwa / imię i nazwisko wykonawcy</div><div>oraz data i podpis osoby reprezentującej wykonawcę</div></div><div><div>mgr inż. Łukasz Kozłowski</div><div>Geodeta upr. 21675</div><div>Imię i nazwisko, nr uprawnień oraz data i podpis geodety uprawnionego który opracował mapę</div></div></div> |                        |   |

|  |   |
|--|---|
|  | Proj. os. drogi/zjazdu/ koryta                                                                                            |
|  | Proj. krawędź jezdni   |
|  | Proj. krawędź pobocza   |
|  | Proj. krawędź stojącej   |
|  | Proj. krawędź zjazdowej - najazdowy                                                                                       |
|  | Proj. obrzeże chodnikowe                                                                                                  |
|  | Proj. skarpa 1:1.5   |
|  | Proj. skarpa 1:1 umocniona                                                                                                |
|  | Proj. spadki poprzeczne - symbol                                                                                          |
|  | Proj. korytko bet. typ. Hałcnow 40 cm                                                                                     |
|  | Proj. korytko bet. typ. mulda                                                                                             |
|  | Proj. nawierzchnia jezdni z AC                                                                                            |
|  | Proj. nawierzchnia pobocza z mieszanki niezwiązanej                                                                       |
|  | Proj. chodnik / apaska   |
|  | Proj. zjazd przez chodnik                                                                                                 |
|  | Proj. opaska gruntowa   |
|  | Proj. remont nawierzchni z kostki brukowej - regulacja wysokościowa                                                       |
|  | Proj. mur oporowy   |
|  | Proj. instalacja odwadniająca                                                                                             |
|  | Proj. urządzenie rewizyjne                                                                                                |
|  | Proj. wpust uliczny   |
|  | Proj. zasięg oddziaływania                                                                                                |
|  | Zakres objęty odrębnym opracowaniem oraz postępowaniem administracyjnym - Zakres robót drogowych                          |
|  | Proj. stanowisko oświetlenia ulicznego h=8m, wysięgnik 1,5m, 15st., oprawa sodowa SCS102 1xSON-1PP100W MR, pozycja Ost.   |
|  | Proj. słup z ostrzegaczem i oświetleniem przejścia dla pieszych                                                           |
|  | Proj. kabel oświetlenia YAKXS 4x35                                                                                        |
|  | Proj. rura ochronna SRS110                                                                                                |
|  | Proj. szafka sterowania oświetleniem ulicznym SOU                                                                         |
|  | Zestaw złączowy - pomiarowy nastupowy ZK1e-1P-S (realizacja w ramach umowy przyłączeniowej przez Tauron Dystrybucja S.A.) |
|  | Proj. zabezpieczenie istn. kabla tworzącego dwudzielną rurę ochronną A160                                                 |
|  | Proj. schody skarpowe   |

Oświadczam, że niniejszy projekt został opracowany w formie elektronicznej na mapie numerycznej, zgodnej z mapą do celów projektowych przyjętą do Powiatowego Zasobu Geodezyjnego i Kartograficznego w Bochni w dniu 22.07.2016r. i zaewidencjonowaną pod numerem P.1201.2016-1784.

Za zgodność z oryginałem mapy przyjętej do zasobu  
Data i podpis projektanta:

|   |                     |  |
|---|---------------------|--|
| Pozwolenie na wykonanie robót budowlanych w wyniku prac geodezyjnych i kartograficznych, których rezultaty zawiera operat techniczny w oparciu o ewidencję map i planów terenowych zasobu geodezyjnego i kartograficznego |                     |  |
| Organ prowadzący państwowy zasób geodezyjny i kartograficzny   | STAROSTA BOCHOŃSKI  |  |
| Identyfikator ewidencyjny i numer działki zasobu i numer listy grunty   | P.1201. 2016 - 1784 |  |
| Data wpisu na formularz ewidencji map i planów terenowych zasobu geodezyjnego i kartograficznego   | 2016 07. 22         |  |
| Imię, nazwisko i podpis osoby reprezentującej organ   | Z up. Starosty      |  |
| inż. Jolanta Serafin<br>Geodeta w Wydziale Geodezji i Kartografii<br>Powiatowy Ośrodek Dokumentacji Geodezyjnej i Kartograficznej                                                                                         |                     |  |

|   |   |                       |   |
|---|---|-----------------------|---|
| Investor:   | GMINA RZESZAWA<br>UL. DŁUGA 21<br>32-765 RZESZAWA   | Jednostka projektowa: | PRACOWNIA INŻYNIERSKA<br>BML PROJEKT<br>ul. Podhalaska 7, 33-100 Tarnów<br>e-mail: biuro.bmlprojekt@gmail.com |
| Nazwa zadania:   | ROZBUDOWA DROGI GMINNEJ STANOWIĄCEJ DZIAŁKĘ NR 586 (OD SKRZYŻOWANIA Z DROGĄ POWIATOWĄ NR 2087K RZESZAWA - BRZEŹNICA DO BUDYNKU WIEJSKIEGO) WRAZ Z BUDOWĄ KANALIZACJI DESZCZOWEJ ORAZ OŚWIEŚLENIA ULICZNEGO W MIEJSCOWOŚCI ŁĄŻY |                       |   |
| Stadium:   | PROJEKT BUDOWLANY   | Data:                 | lipiec 2016                                                                                                   |
| Skala:   | 1:500   | Nr rysunku:           | E1   |
| Nazwa rysunku: PROJEKT ZAGOSPODAROWANIA TERENU - OŚWIEŚLENIE ULICZNE                                                    |   |                       |   |
| Funkcja:   | Imię i Nazwisko:   | Nr uprawnień:         | Brand:   |
| Projektant:   | mgr inż. Krzysztof Filpak   | MAP/0131/PWO/06       | elektryczna                                                                                                   |
| Sprawdzający:   | mgr inż. Grzegorz Mazur   | MAP/0049/PWO/11       | elektryczna                                                                                                   |
| Kopowanie lub udostępnianie osobom trzecim tylko za zgodą jednostki projektowej BML PROJEKT (Dz. U. 1994 Nr 24 poz. 83) |   |                       |   |
|   |   |                       | 00416   |