
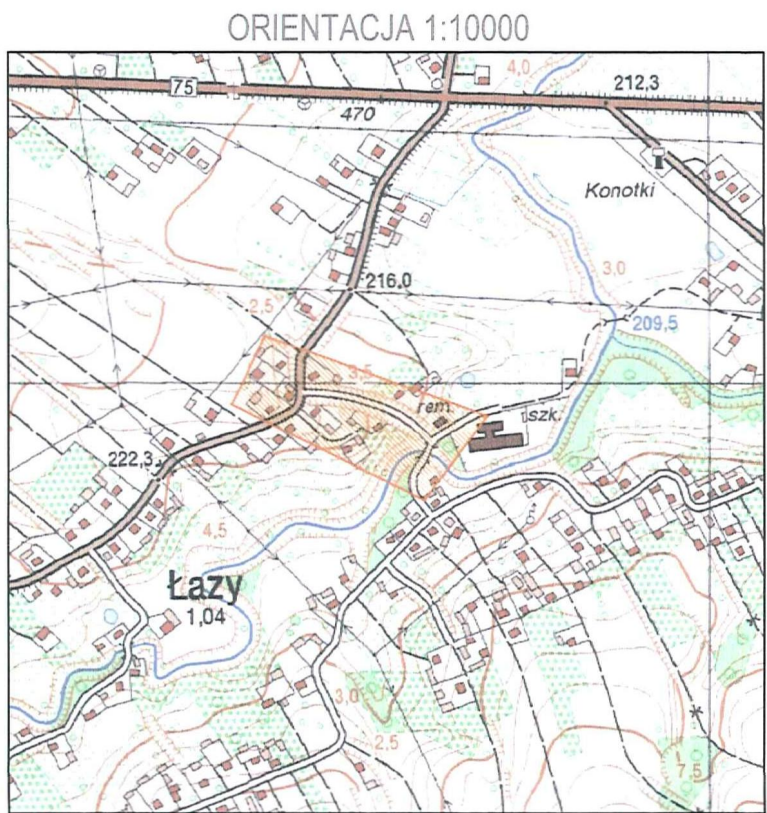


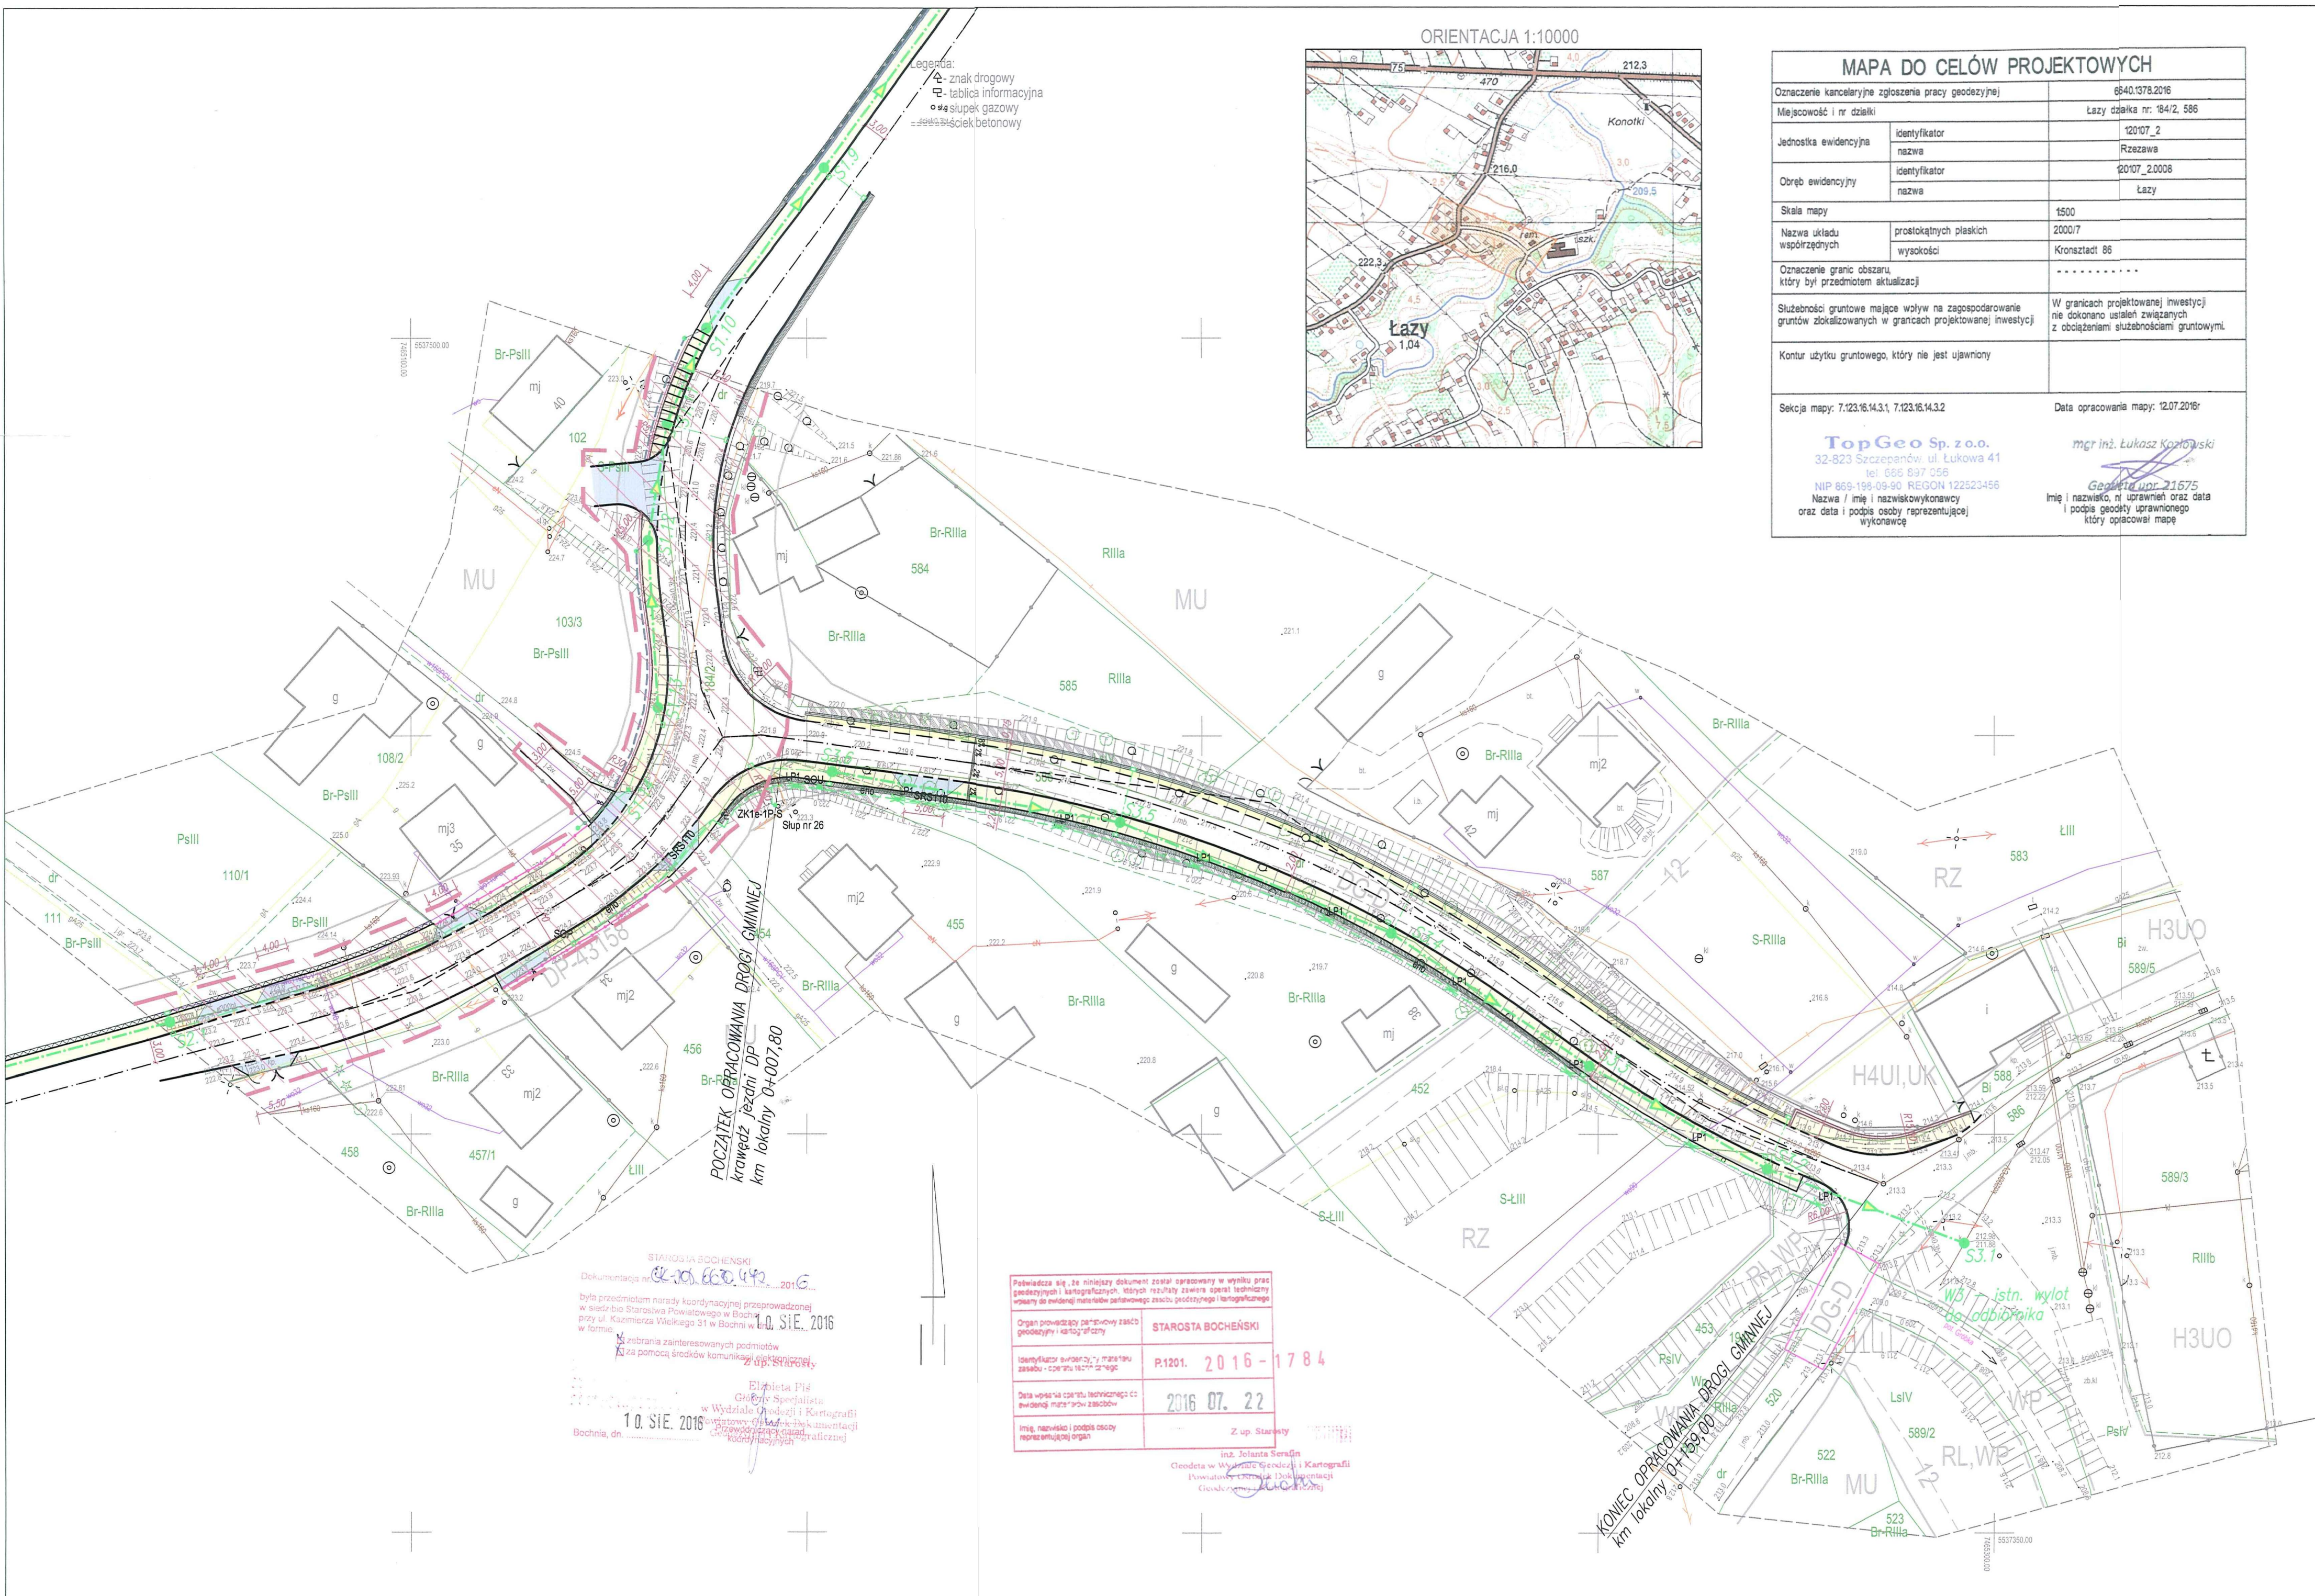

MAPA DO CELÓW PROJEKTOWYCH		
Oznaczenie kancelaryjne zgłoszenia pracy geodezyjnej		6640.1378.2016
Miejscowość i nr działki		Łazy działka nr: 84/2, 586
Jednostka ewidencyjna	identyfikator	120107_2
	nazwa	Rzezawa
Obręb ewidencyjny	identyfikator	20107_20008
	nazwa	Łazy
Skala mapy		1:500
Nazwa układu współrzędnych	prostejkojnych płaskich	2000/7
	wysokości	Kronsztadt 86
Oznaczenie granic obszaru, który był przedmiotem aktualizacji		
Służebności gruntowe mające wpływ na zagospodarowanie gruntów zlokalizowanych w granicach projektowanej inwestycji		W granicach projektowanej inwestycji nie dokonano ustaleń związanych z obciążeniami służebnościami gruntowymi.
Kontur użytku gruntowego, który nie jest ujawniony		
Sektora mapy: 7.123.16.14.3.1, 7.123.16.14.3.2		Data opracowania mapy: 12.07.2016r
TopGeo Sp. z o.o. 32-823 Szczepanów, ul. Łukowa 41 tel: 666 697 056 NIP 669-199-09-90 REGON 122523456 Nazwa / imię i nazwiskowykownik oraz data i podpis osoby reprezentującej wykonawcę		mgr inż. Łukasz Kozłowski Geodezja upr. 21675 Imię i nazwisko, nr uprawnień oraz data i podpis geodety uprawnionego który opracował mapę

- hm
- Proj. os. drogi/zjazdu/ koryta
Proj. krawędź jezdni
Proj. krawędź pobocza
Proj. krawężnik stojący
Proj. krawężnik zanizony – najazdowy
Proj. obrzeże chodnikowe
- Proj. skarpa 1:1.5
Proj. skarpa 1:1 umocniona
- Proj. spadki poprzeczne – symbol
- Proj. korytko bet. typ. Halców 40 cm
Proj. korytko bet. typ. mulda
- Proj. nawierzchnia jezdni z AC
Proj. nawierzchnia pobocza z mieszanki niezwiązanej
Proj. chodnik / opaska
Proj. zjazd przez chodnik
Proj. opaska gruntowa
Proj. mur oporowy
Proj. instalacja odwadniająca
- Proj. urządzenie rewizyjne
- Proj. wpust uliczny
- Zasięg oddziaływania
- Zakres objęty odrębnym opracowaniem oraz postępowaniem administracyjnym – Zakres robót drogi powiatowej
- Proj. stanowisko oświetlenia ulicznego h=8m, wysięgnik 1,5m, 15st., oprawa sodowa SGS102 1xSON-TPP100W MR, pozycja 0st.
- Proj. słup z ostrzegaczem i oświetleniem przejścia dla pieszych
- Proj. kabel oświetlenia YAKXS 4x35
- Proj. rura ochronna SRS110
- Proj. szafka sterowania oświetleniem ulicznym SOU
- Zestaw złączowy – pomiarowy nastupowe ZK1e-1P-S (realizacja w ramach umowy przyłączeniowej przez Tauron Dystrybucja S.A.)

Oświadczam, że niniejszy projekt został opracowany w formie elektronicznej na mapie numerycznej, zgodnej z mapą do celów projektowych przyjętą do Powiatowego Zasobu Geodezyjnego i Kartograficznego w Bochni w dniu 22.07.2016r. i zaewidencjonowaną pod numerem P.1201.2016-1784

Za zgodność z oryginałem mapy przyjętej do zasobu Data i podpis projektanta:

STANOWISKO STAROSTY BOCHENSKIEGO
Dokumentacja nr 6640.1378.2016
10.07.2016
była przedmiotem narady koordynacyjnej przeprowadzonej w siedzibie Starostwa Powiatowego w Bochni przy ul. Kasimierza Wielkiego 31 w Bochni w formie:
Za zgodności z załącznikami
Za zgodności z załącznikami
10.07.2016
Bochnia, dn.

Pozwalam się, że niniejszy dokument został opracowany w wyniku prac geodezyjnych i kartograficznych, których rezultaty zawiera operat techniczny uwzględniający dane terenowe i planowe, a także wyniki pomiarów i obliczeń.	
Organ prowadzący projektowy zespół geodezyjny i kartograficzny	STAROSTA BOCHENSKI
Identyfikator ewidencyjny i numer zasobu - czynności z tego	P.1201. 2016 - 1784
Data wpisu do rejestru technicznego cz. ewidencyjny mapy i planów zasobów	2016 07. 22
Imię, nazwisko i podpis osoby reprezentującej organ	Z up. Starosta
Inż. Jolanta Serafin Geodeta w Wydziale Geodezji i Kartografii Powiatowego Centrum Dokumentacji Geodezyjnej i Kartograficznej	

Inwestor: GMINA RZĘZAWA UL. DŁUGA 21 32-765 RZĘZAWA		Jednostka projektowa: PRACOWNIA INŻYNIERSKA BML PROJEKT  ul. Podhalaniska 7, 33-100 Tarnów e-mail: blura.bmlprojekt@gmail.com	
Nazwa zadania: ROZBUDOWA DROGI GMINNEJ (DZ. NR 586) WRAZ Z BUDOWĄ KANALIZACJI DESZCZOWEJ ORAZ OŚWIETLENIA ULICZNEGO W MIEJSCOWOŚCI ŁAZY			
Stadium: ZUDP		Data: lipiec 2016	Skala: 1:500
			Nr rysunku: D-1
Nazwa rysunku: PLANSZA SYTUOWANIA PROJEKTOWANYCH SIECI			
Funkcja:	Imię i Nazwisko:	Nr uprawnień:	Branża:
Projektant	mgr inż. Artur Matak	MAP/00294/P000/14	drogowa
Sprawdzający	mgr inż. Tomasz Passań	PDK/0199/PW00/14	drogowa
Kopiowanie lub udostępnianie osobom trzecim tylko za zgodą jednostki projektowej BML PROJEKT (Dz. U. 1994, Nr 24, poz. 83)			
			00416