


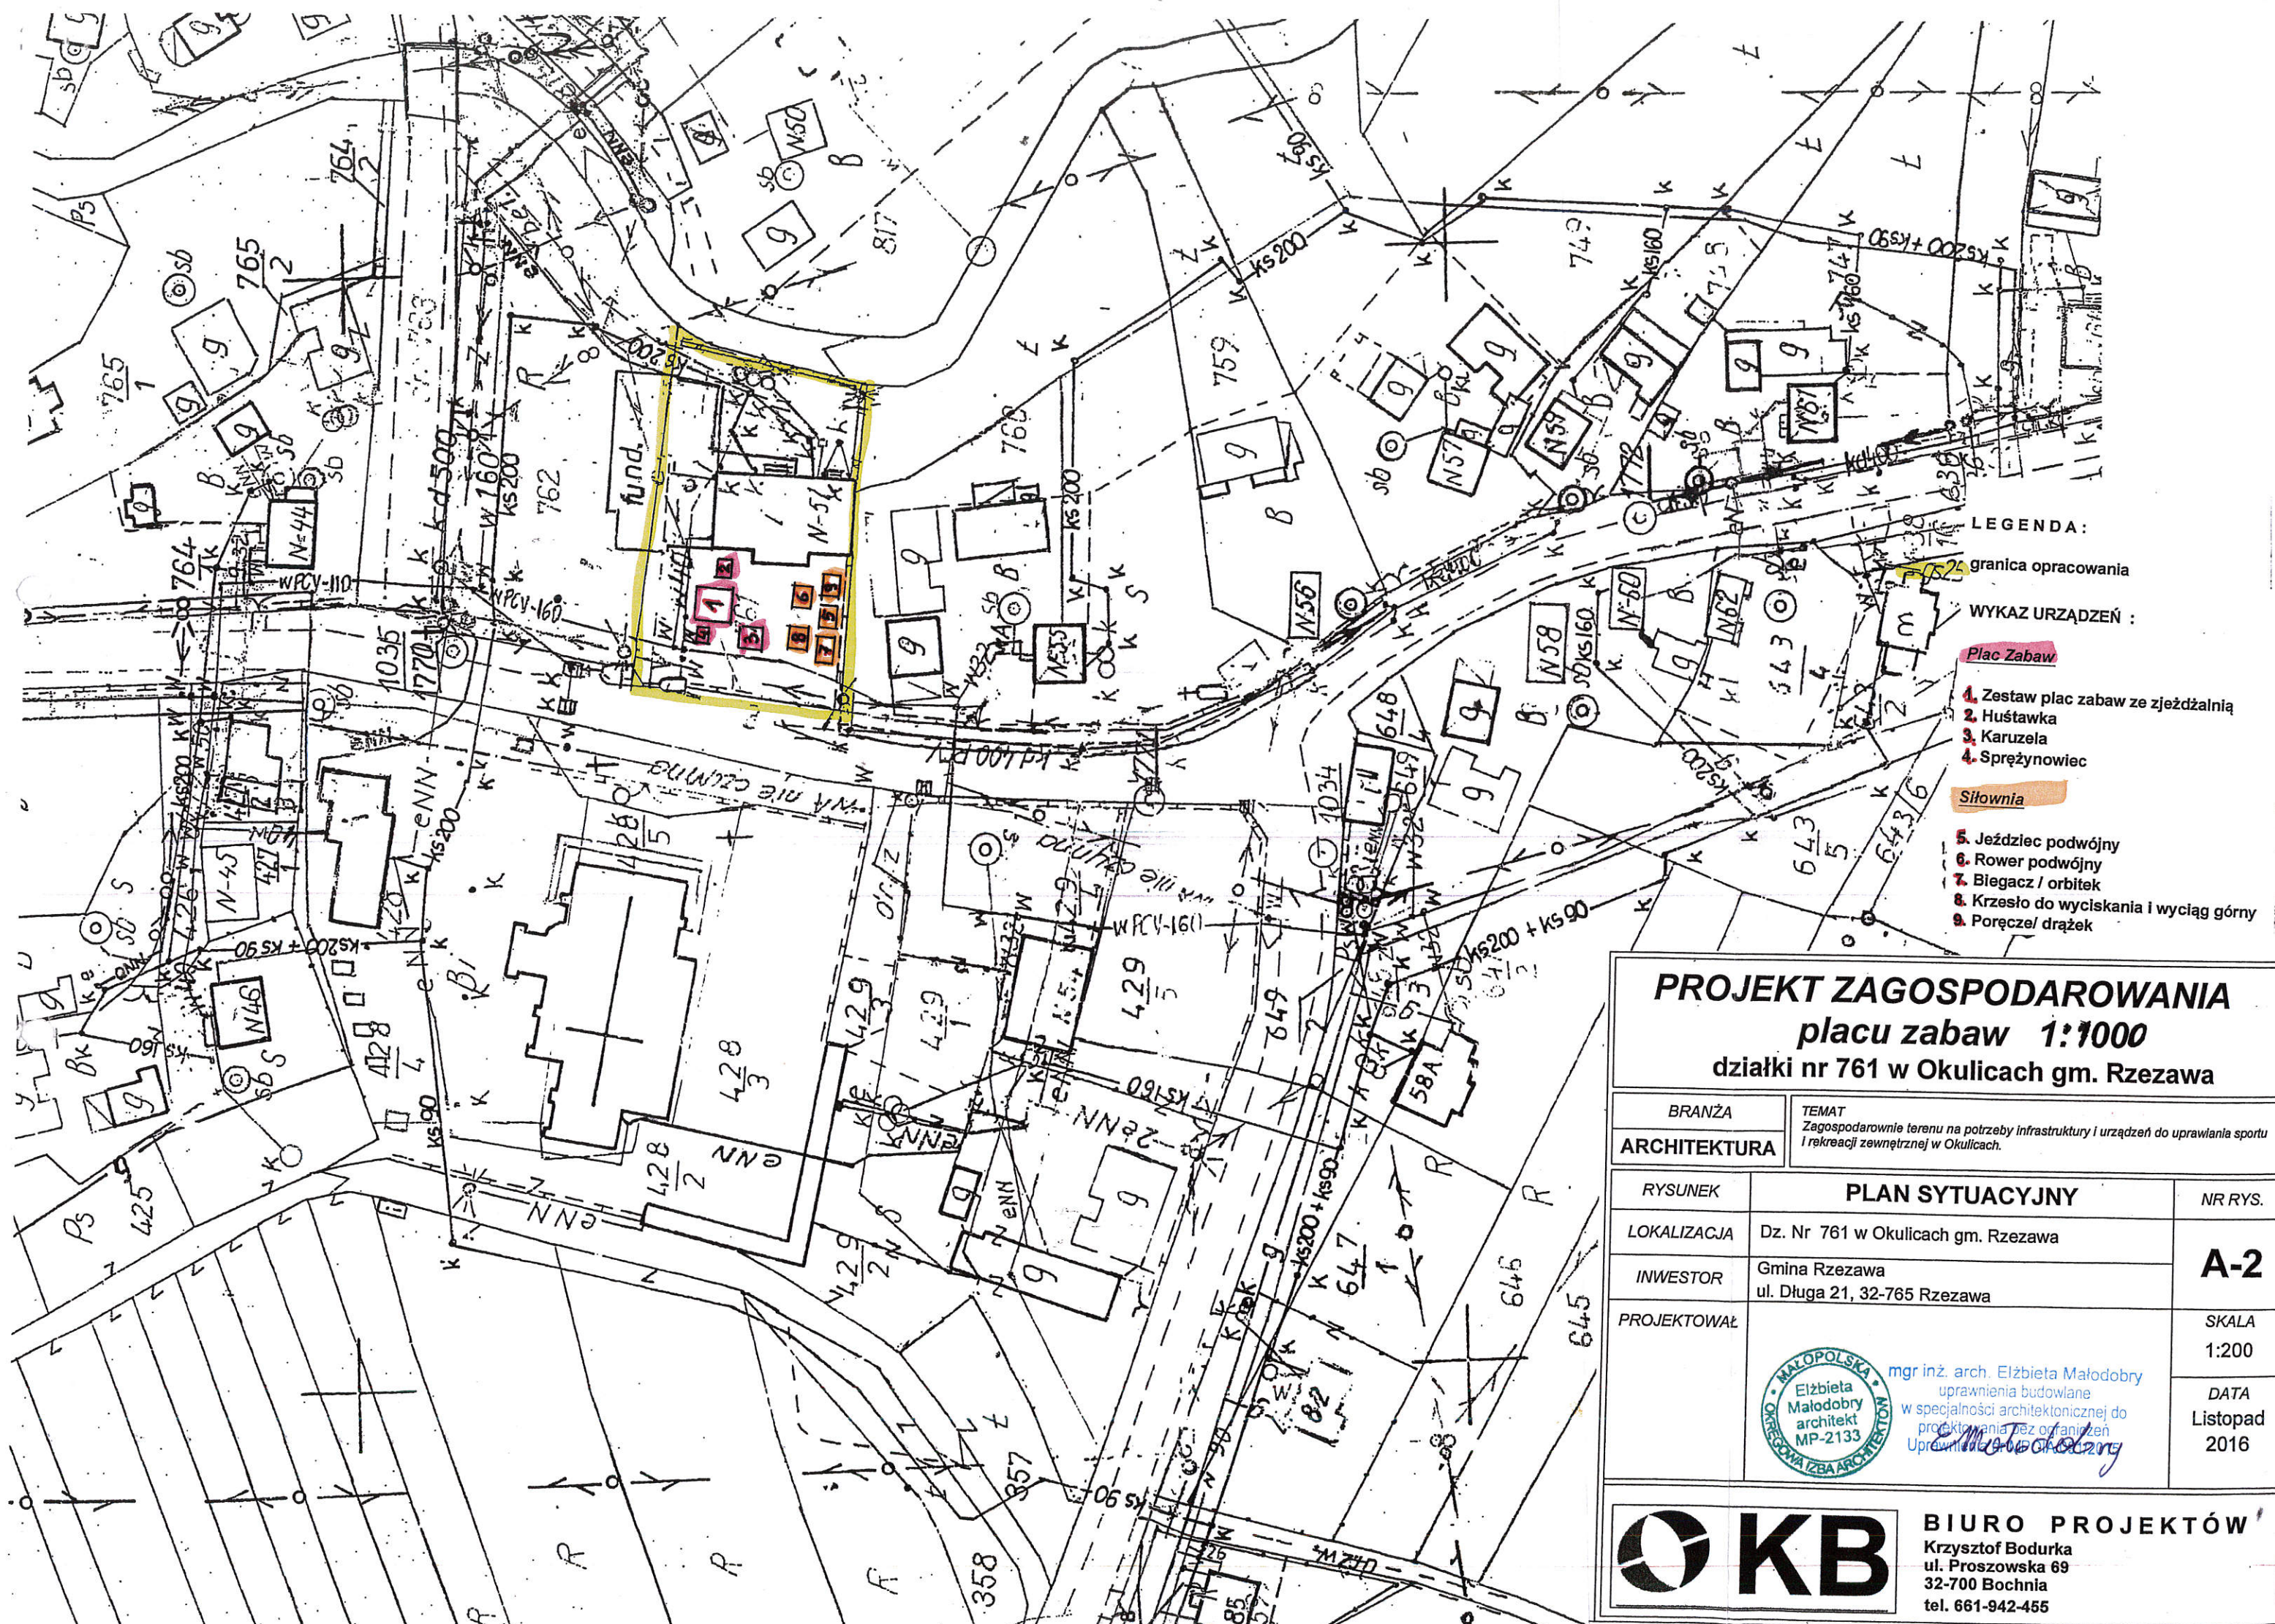

- LEGENDA:
- granica opracowania
- WYKAZ URZĄDZEŃ:
- Plac Zabaw**
- 1. Zestaw plac zabaw ze zjeżdżalnią
 - 2. Huśtawka
 - 3. Karuzela
 - 4. Sprężynowiec
- Siłownia**
- 5. Jeździec podwójny
 - 6. Rower podwójny
 - 7. Biegacz / orbitek
 - 8. Krzesło do wyciskania i wyciąg górny
 - 9. Poręczel drążek

PROJEKT ZAGOSPODAROWANIA
placu zabaw 1:1000
działki nr 761 w Okulicach gm. Rzeszawa

BRANŻA		TEMAT Zagospodarowanie terenu na potrzeby infrastruktury i urządzeń do uprawiania sportu i rekreacji zewnętrznej w Okulicach.
ARCHITEKTURA		
RYSUNEK	PLAN SYTUACYJNY	NR RYS.
LOKALIZACJA	Dz. Nr 761 w Okulicach gm. Rzeszawa	A-2
INWESTOR	Gmina Rzeszawa ul. Długa 21, 32-765 Rzeszawa	
PROJEKTOWAŁ	 mgr inż. arch. Elżbieta Małodobry uprawnienia budowlane w specjalności architektonicznej do projektowania bez ograniczeń Uprawnienie 9465 OK-000220	SKALA 1:200
		DATA Listopad 2016

**KB**

BIURO PROJEKTÓW
Krzysztof Bodurka
ul. Proszowska 69
32-700 Bochnia
tel. 661-942-455

GMINNY ZAKŁAD
GOSPODARKI KOMUNALNEJ
W RZESZAWIE
32-765 Rzeszawa, ul. Długa 21

Uzgodniono z GZGK w Rzeszawie
w zakresie projektu sieci wodociągowej
miejscowej PCR ϕ 160 mm.

Rzeszawa, dn. 21.07.2011r.

Z up. Kierownika
mgr inż. Aleksandra Krakowska
Z-ca Kierownika
GZGK