

gm. Rzezawa

5402000


400000



5402000

4600000

woj. małopolskie

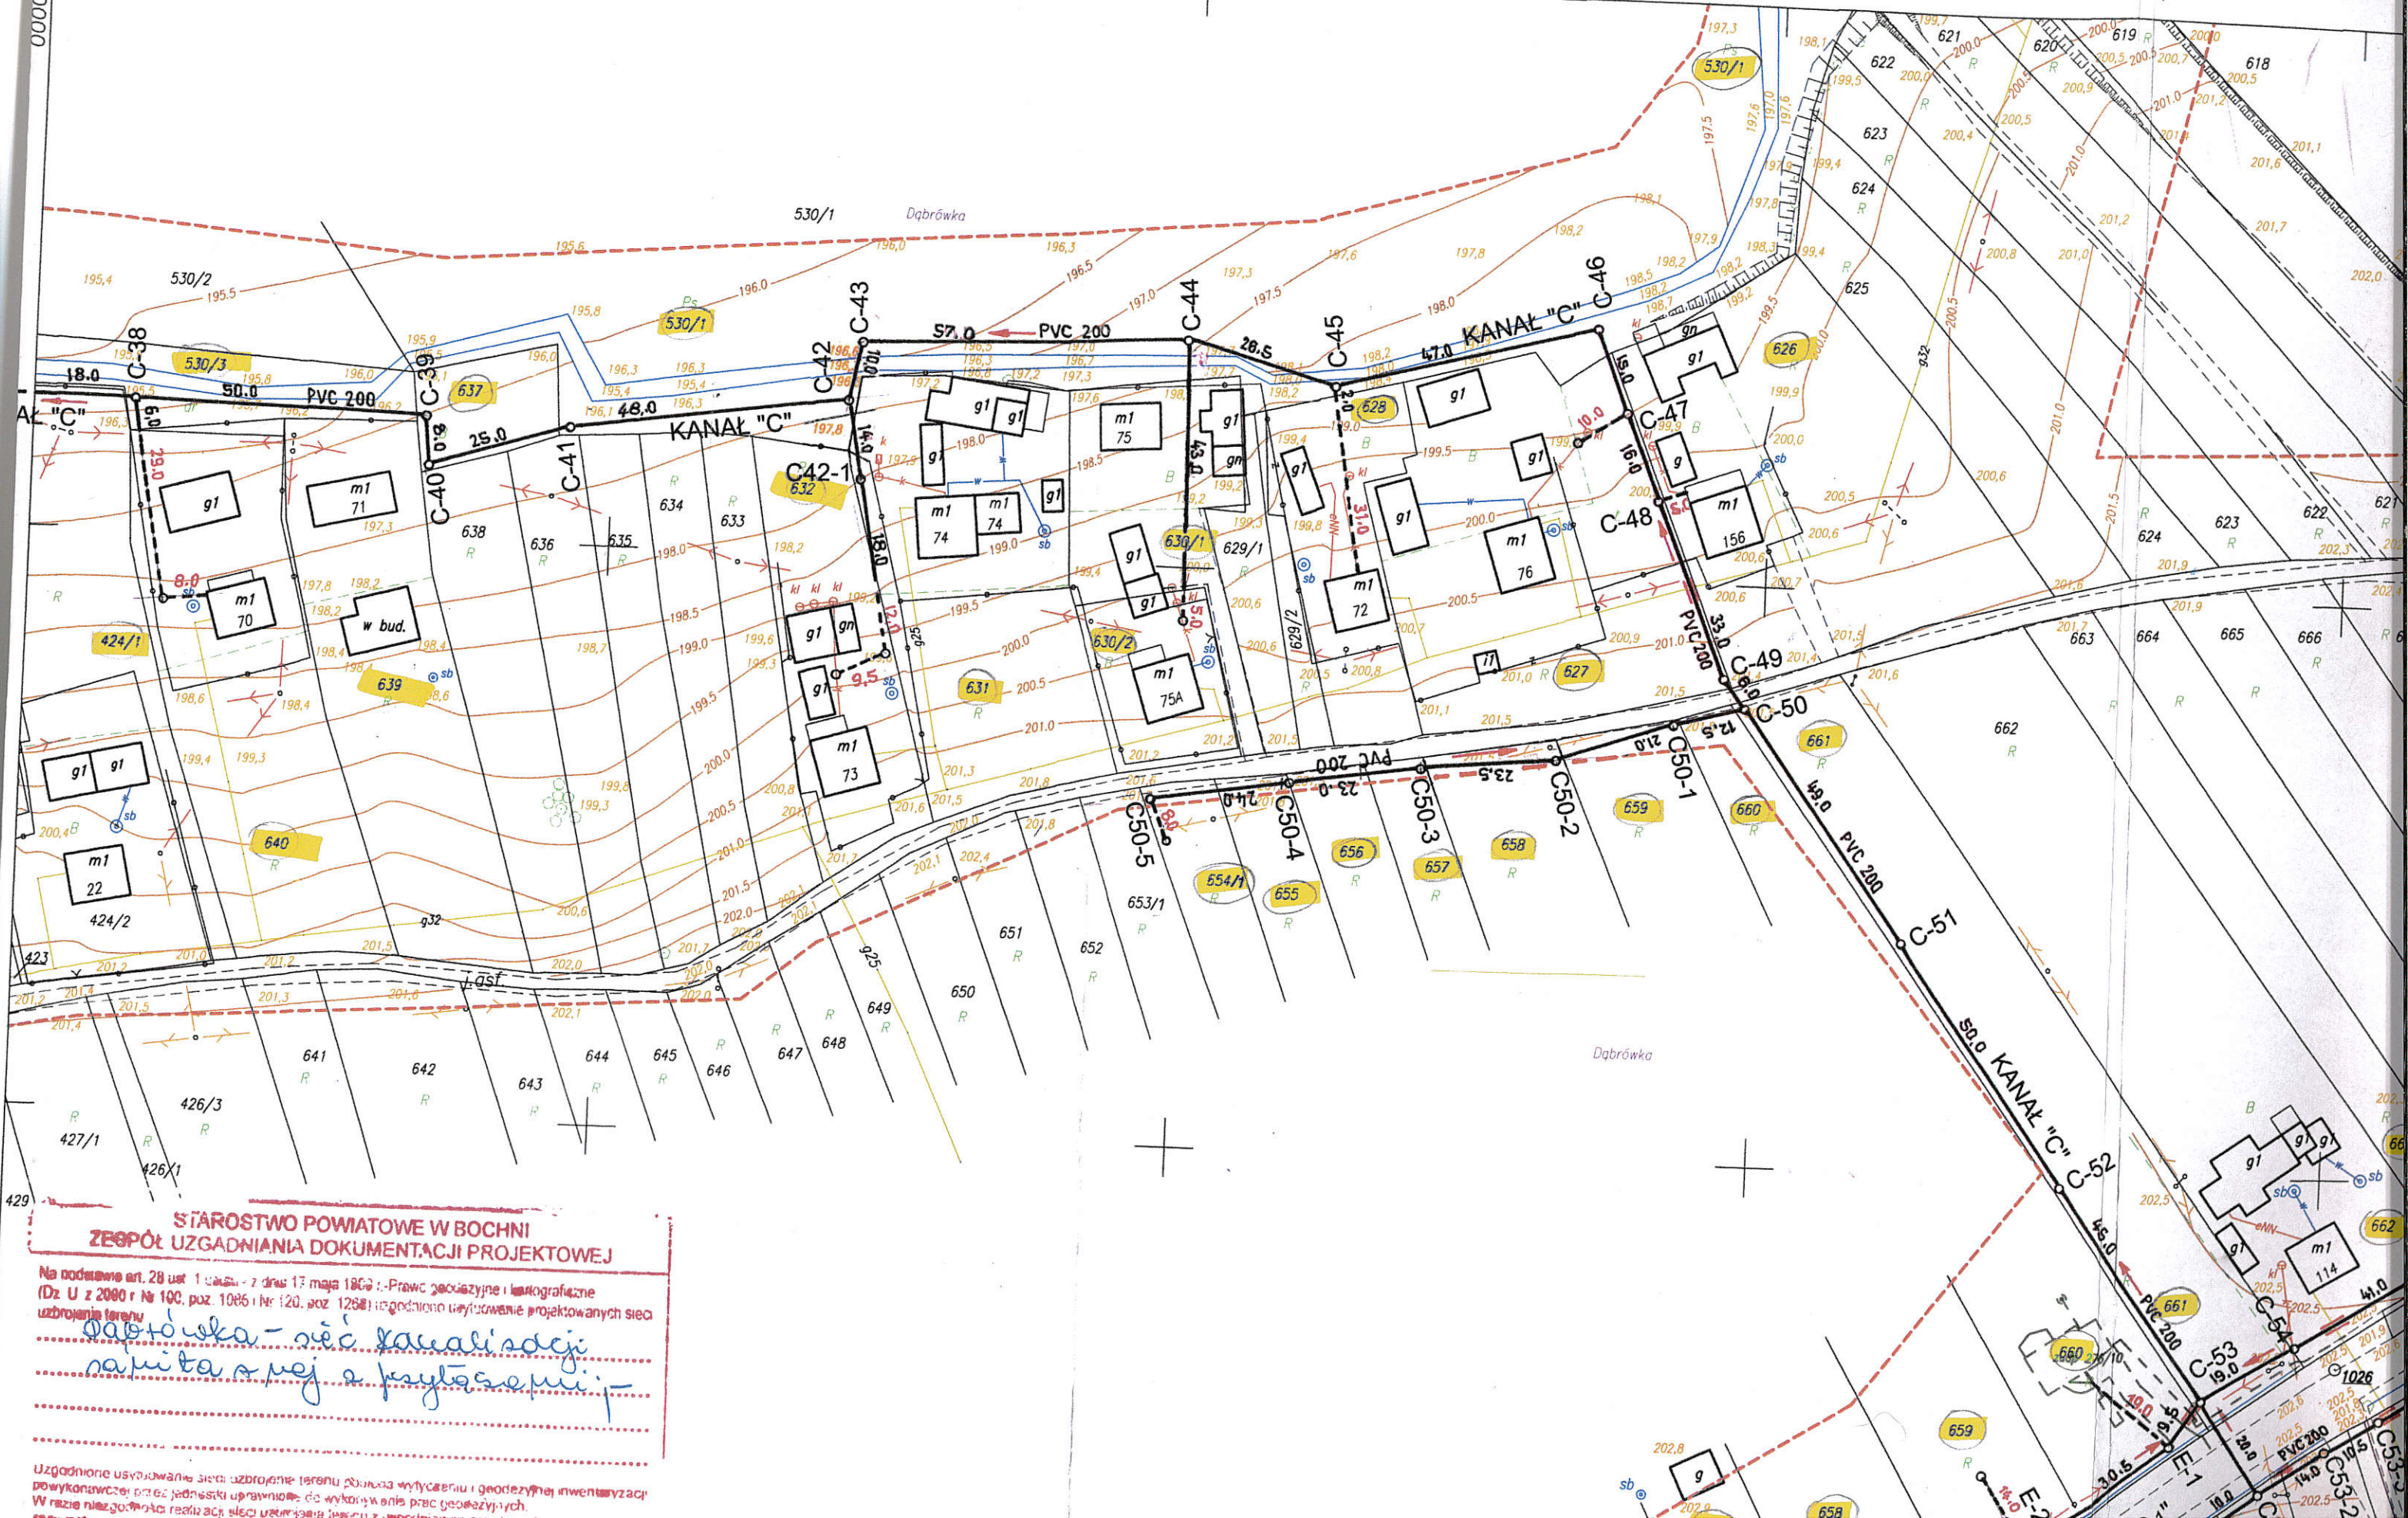

STAROSTWO POWIATOWE W BOCHNI
ZESPÓŁ UZGADNIANIA DOKUMENTACJI PROJEKTOWEJ

Na podstawie art. 28 ust. 1 ustawy z dnia 13 maja 1869 r. Prawo geodazyjne i kartograficzne
 (Dz. U. z 2080 r. Nr 100, poz. 1085 i Nr 120, poz. 1288) zgodzono wytyczenie projektowanych sieci
 uzbrojenia terenu

*Dąbrowka - sieć kanalizacji
 sanitarna i jej przyłączenia*

Uzgodnione uzbrojenie sieci uzbrojenia terenu posiada wytyczenie i geodezyjną inwentaryzację
 powykonawczą oraz jednostki uprawniające do wykonywania prac geodezyjnych.
 W razie niezgodności realizacji sieci uzbrojenia terenu z powyższymi

woj. małopolskie gm. Rzezawa

PROJEKT ZAGOSPODAROWANIA TERENU
SIECIA KANALIZACJI SANITARNEJ
WRAZ Z PRZYLĄCZAMI
POW. BOCHENSKI

