


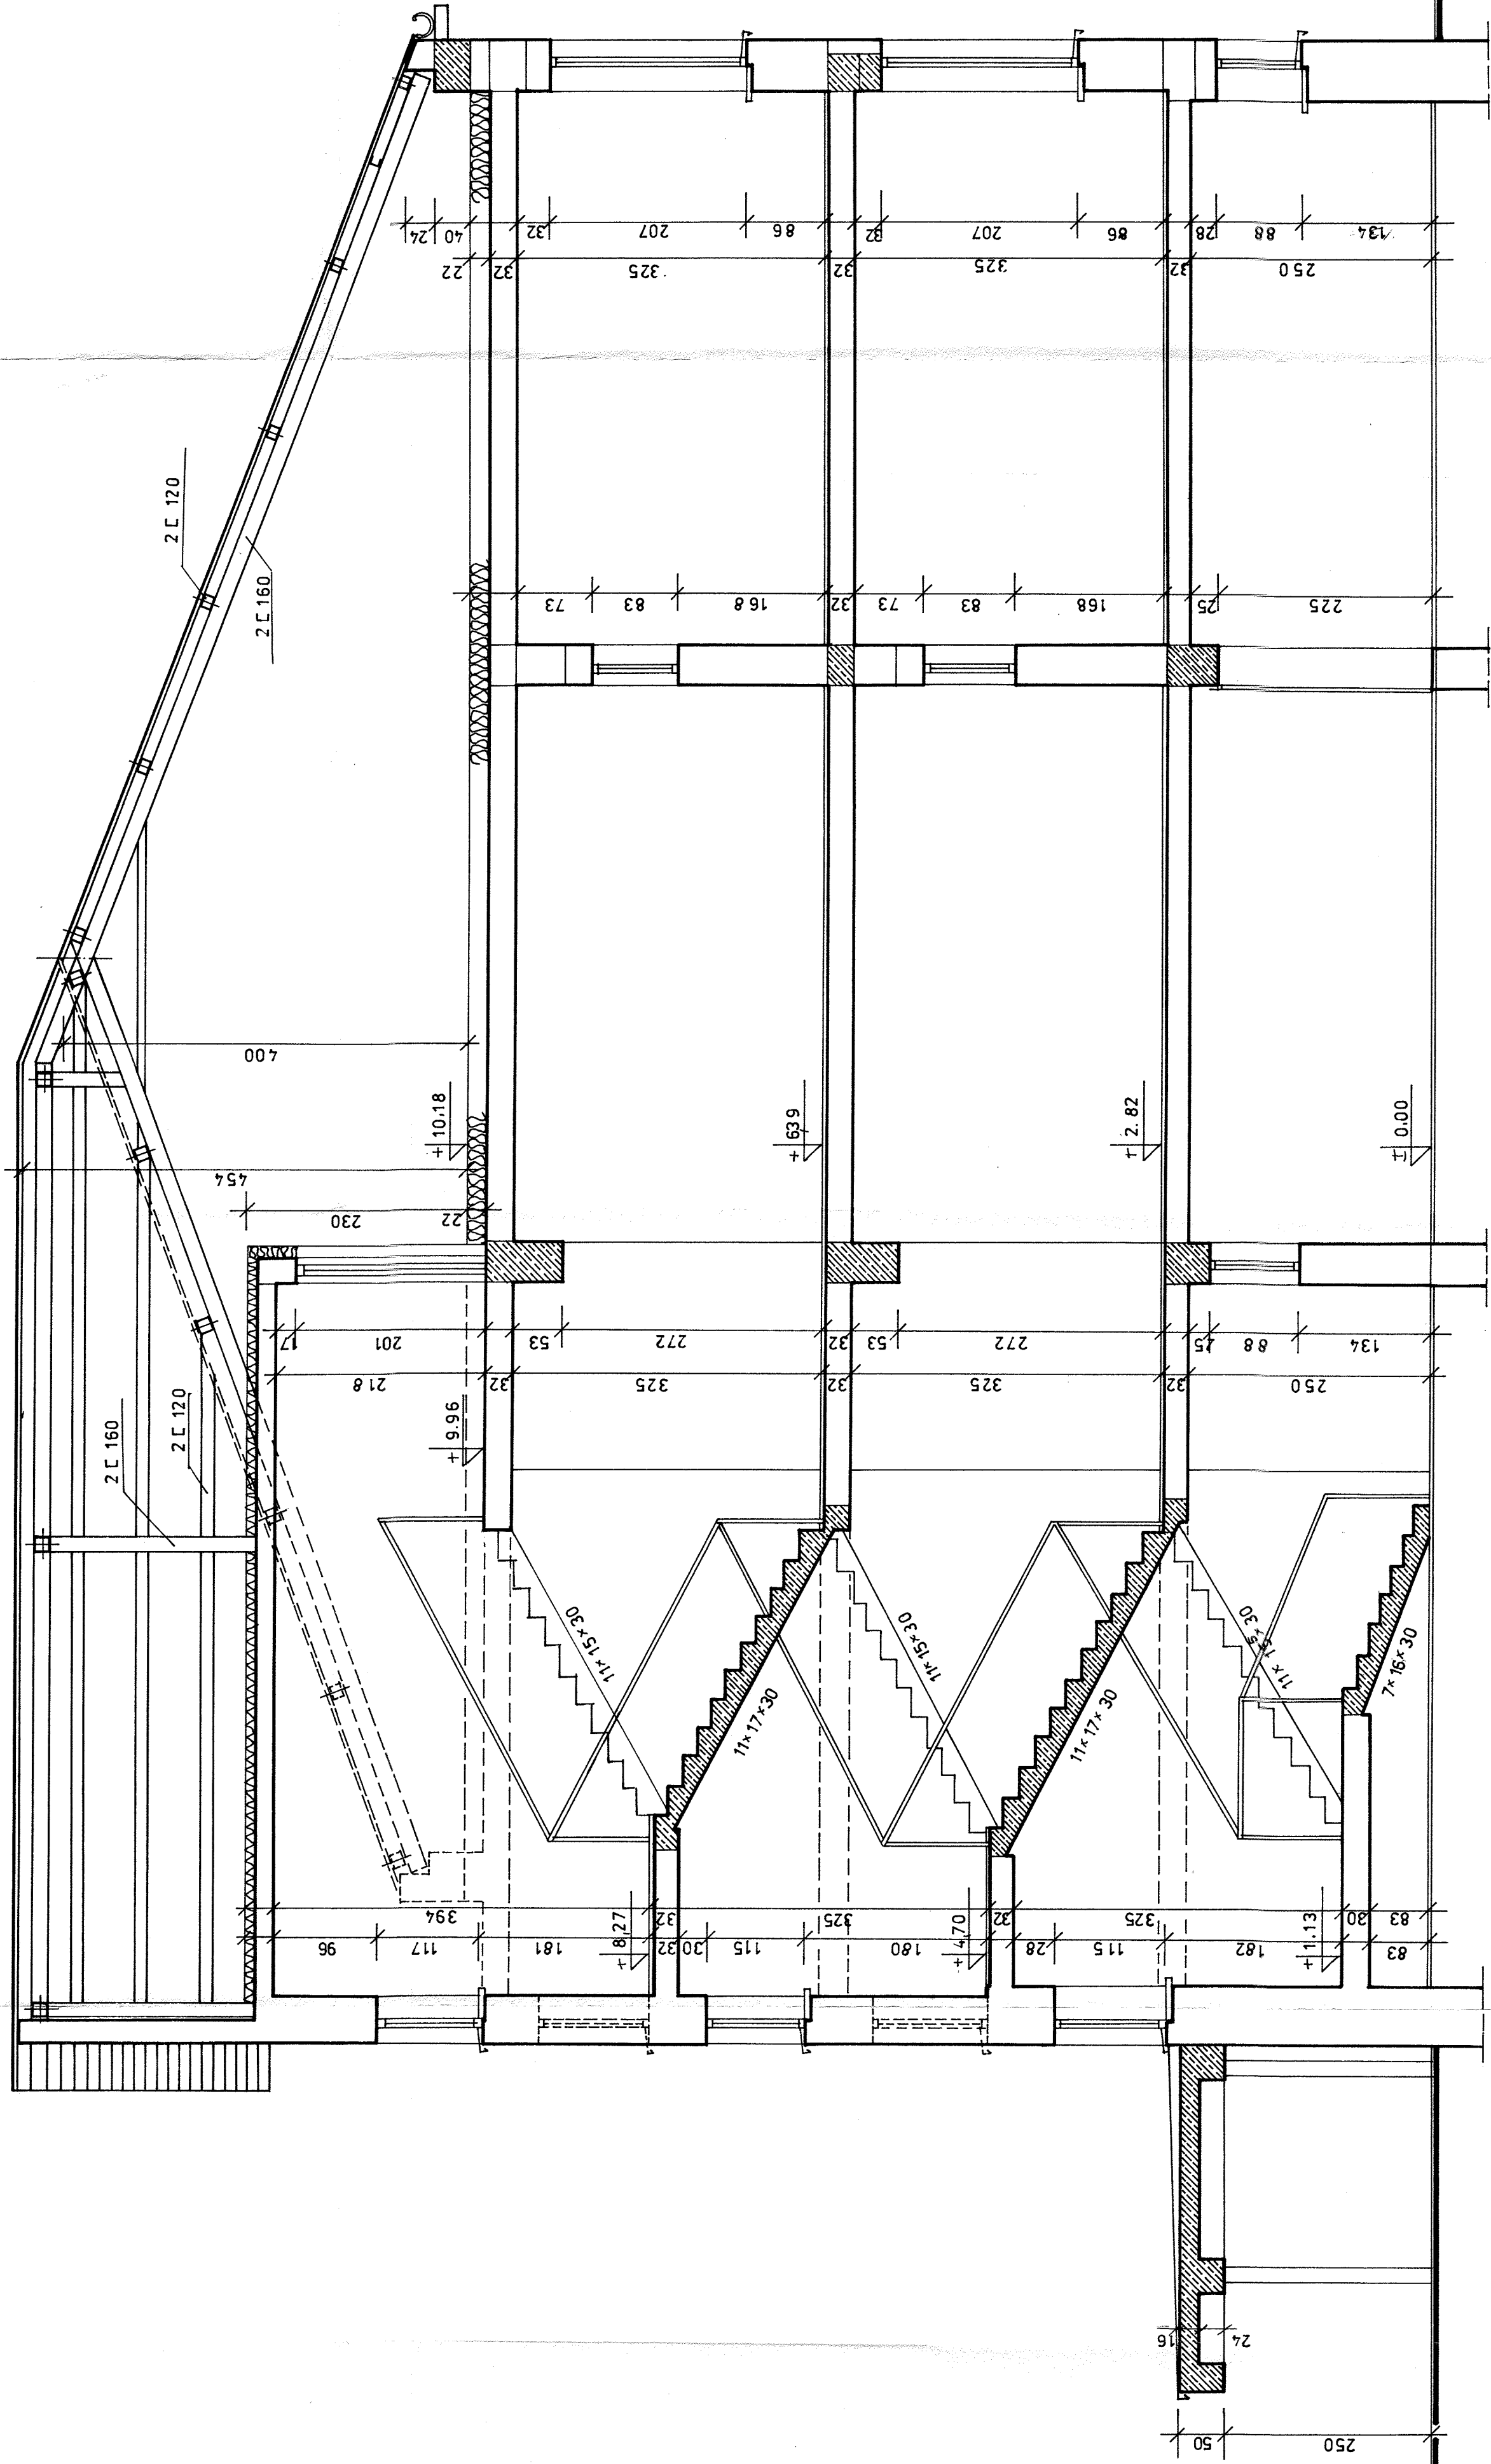

Temat:	Inwentaryzacja arch – bud budynku szkoły			PAŹDZIERNIK
Adres budowy:	Rzezawa ul Szkolna 11			2003
Inwestor:	Gmina Rzezawa			Skala
Użytkownik:	Szkoła podst. I Gimnazjum Publiczne			1: 50
ZESPÓŁ AUTORSKI	Nr uprawnień			PRZEKRÓJ A – A
mgr inż.			UAN – 8346/86 /86	
Wiesława Nigleja			techn. Z. Błaszczak	
			NBUA-7342/102/98	6