


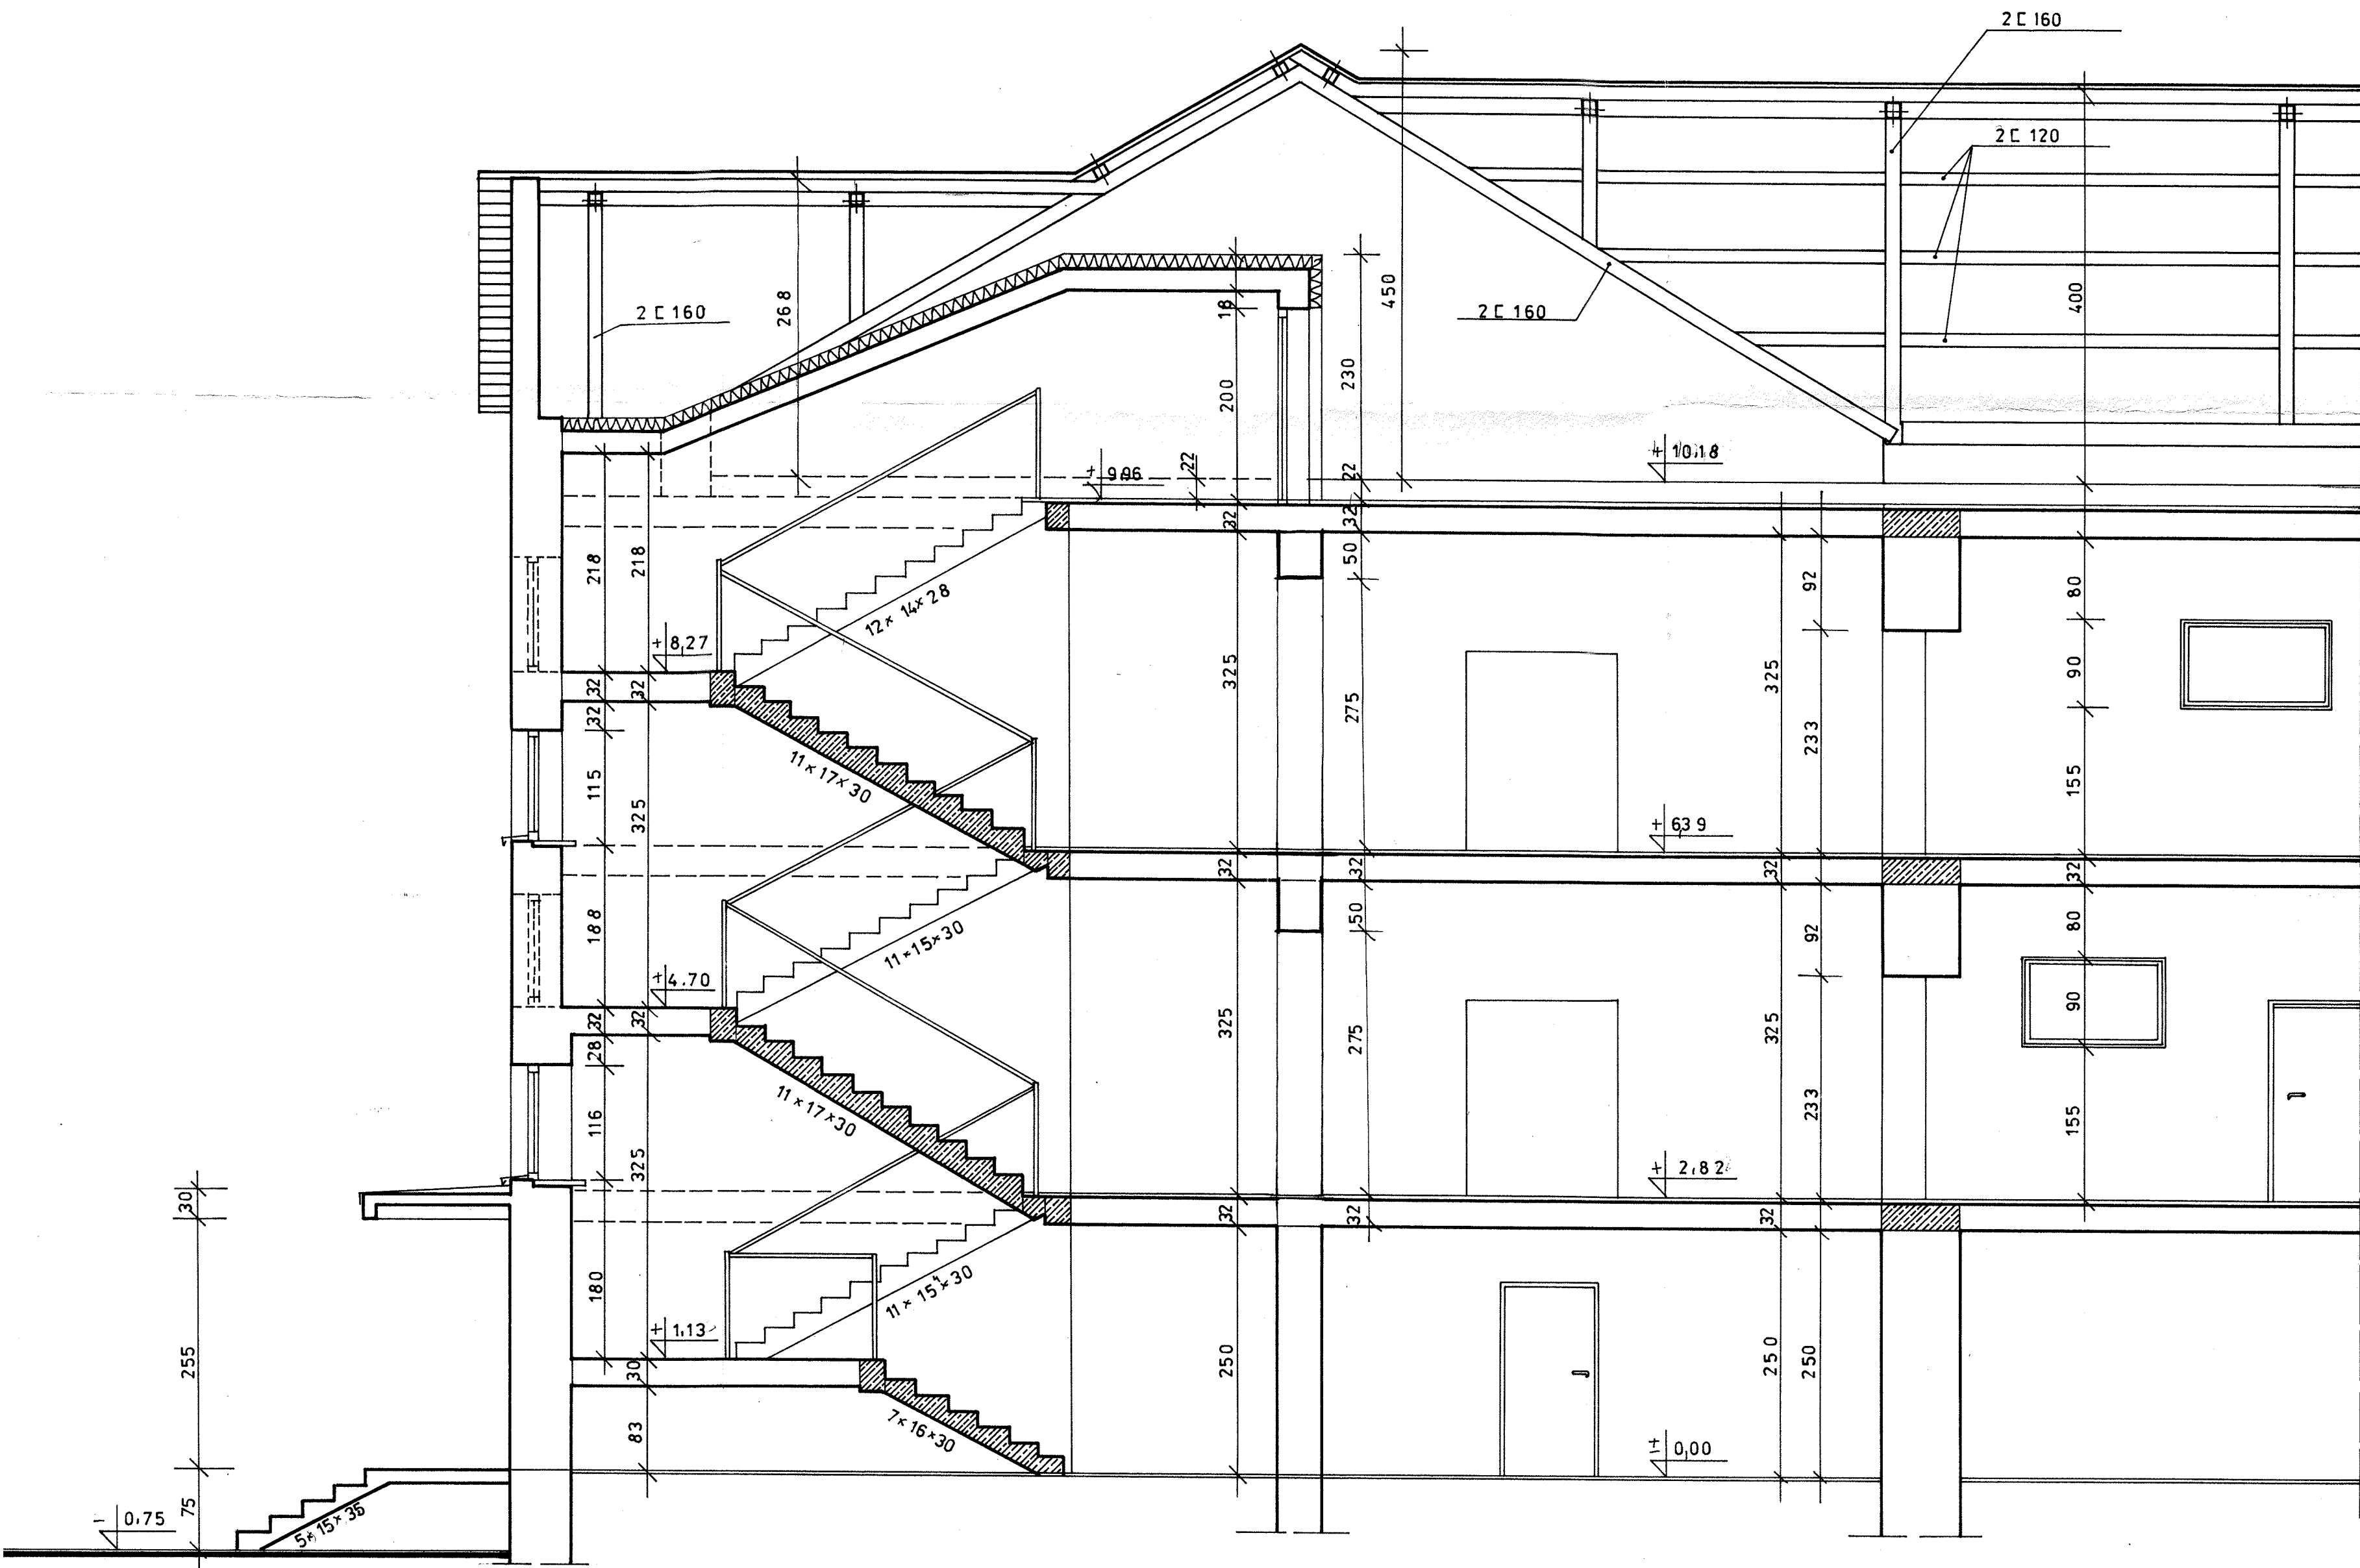

Temat:	Inwentaryzacja arch – bud budynku szkoły		PAŹDZIERNIK 2003
Adres budowy:	Rzezawa ul Szkolna 11		
Inwestor:	Gmina Rzezawa		Skala 1: 50
Użytkownik	Szkoła podst. I Gimnazjum Publiczne		
ZESPÓŁ AUTORSKI	Nr uprawnień	Tytuł rysunku:	8
mgr inż. Wiesława Nicieja	UAN – 8346/86 /86	PRZEKRÓJ C - C	
techn. Z. Blaszczyk	NBUA-7342/102/98		