
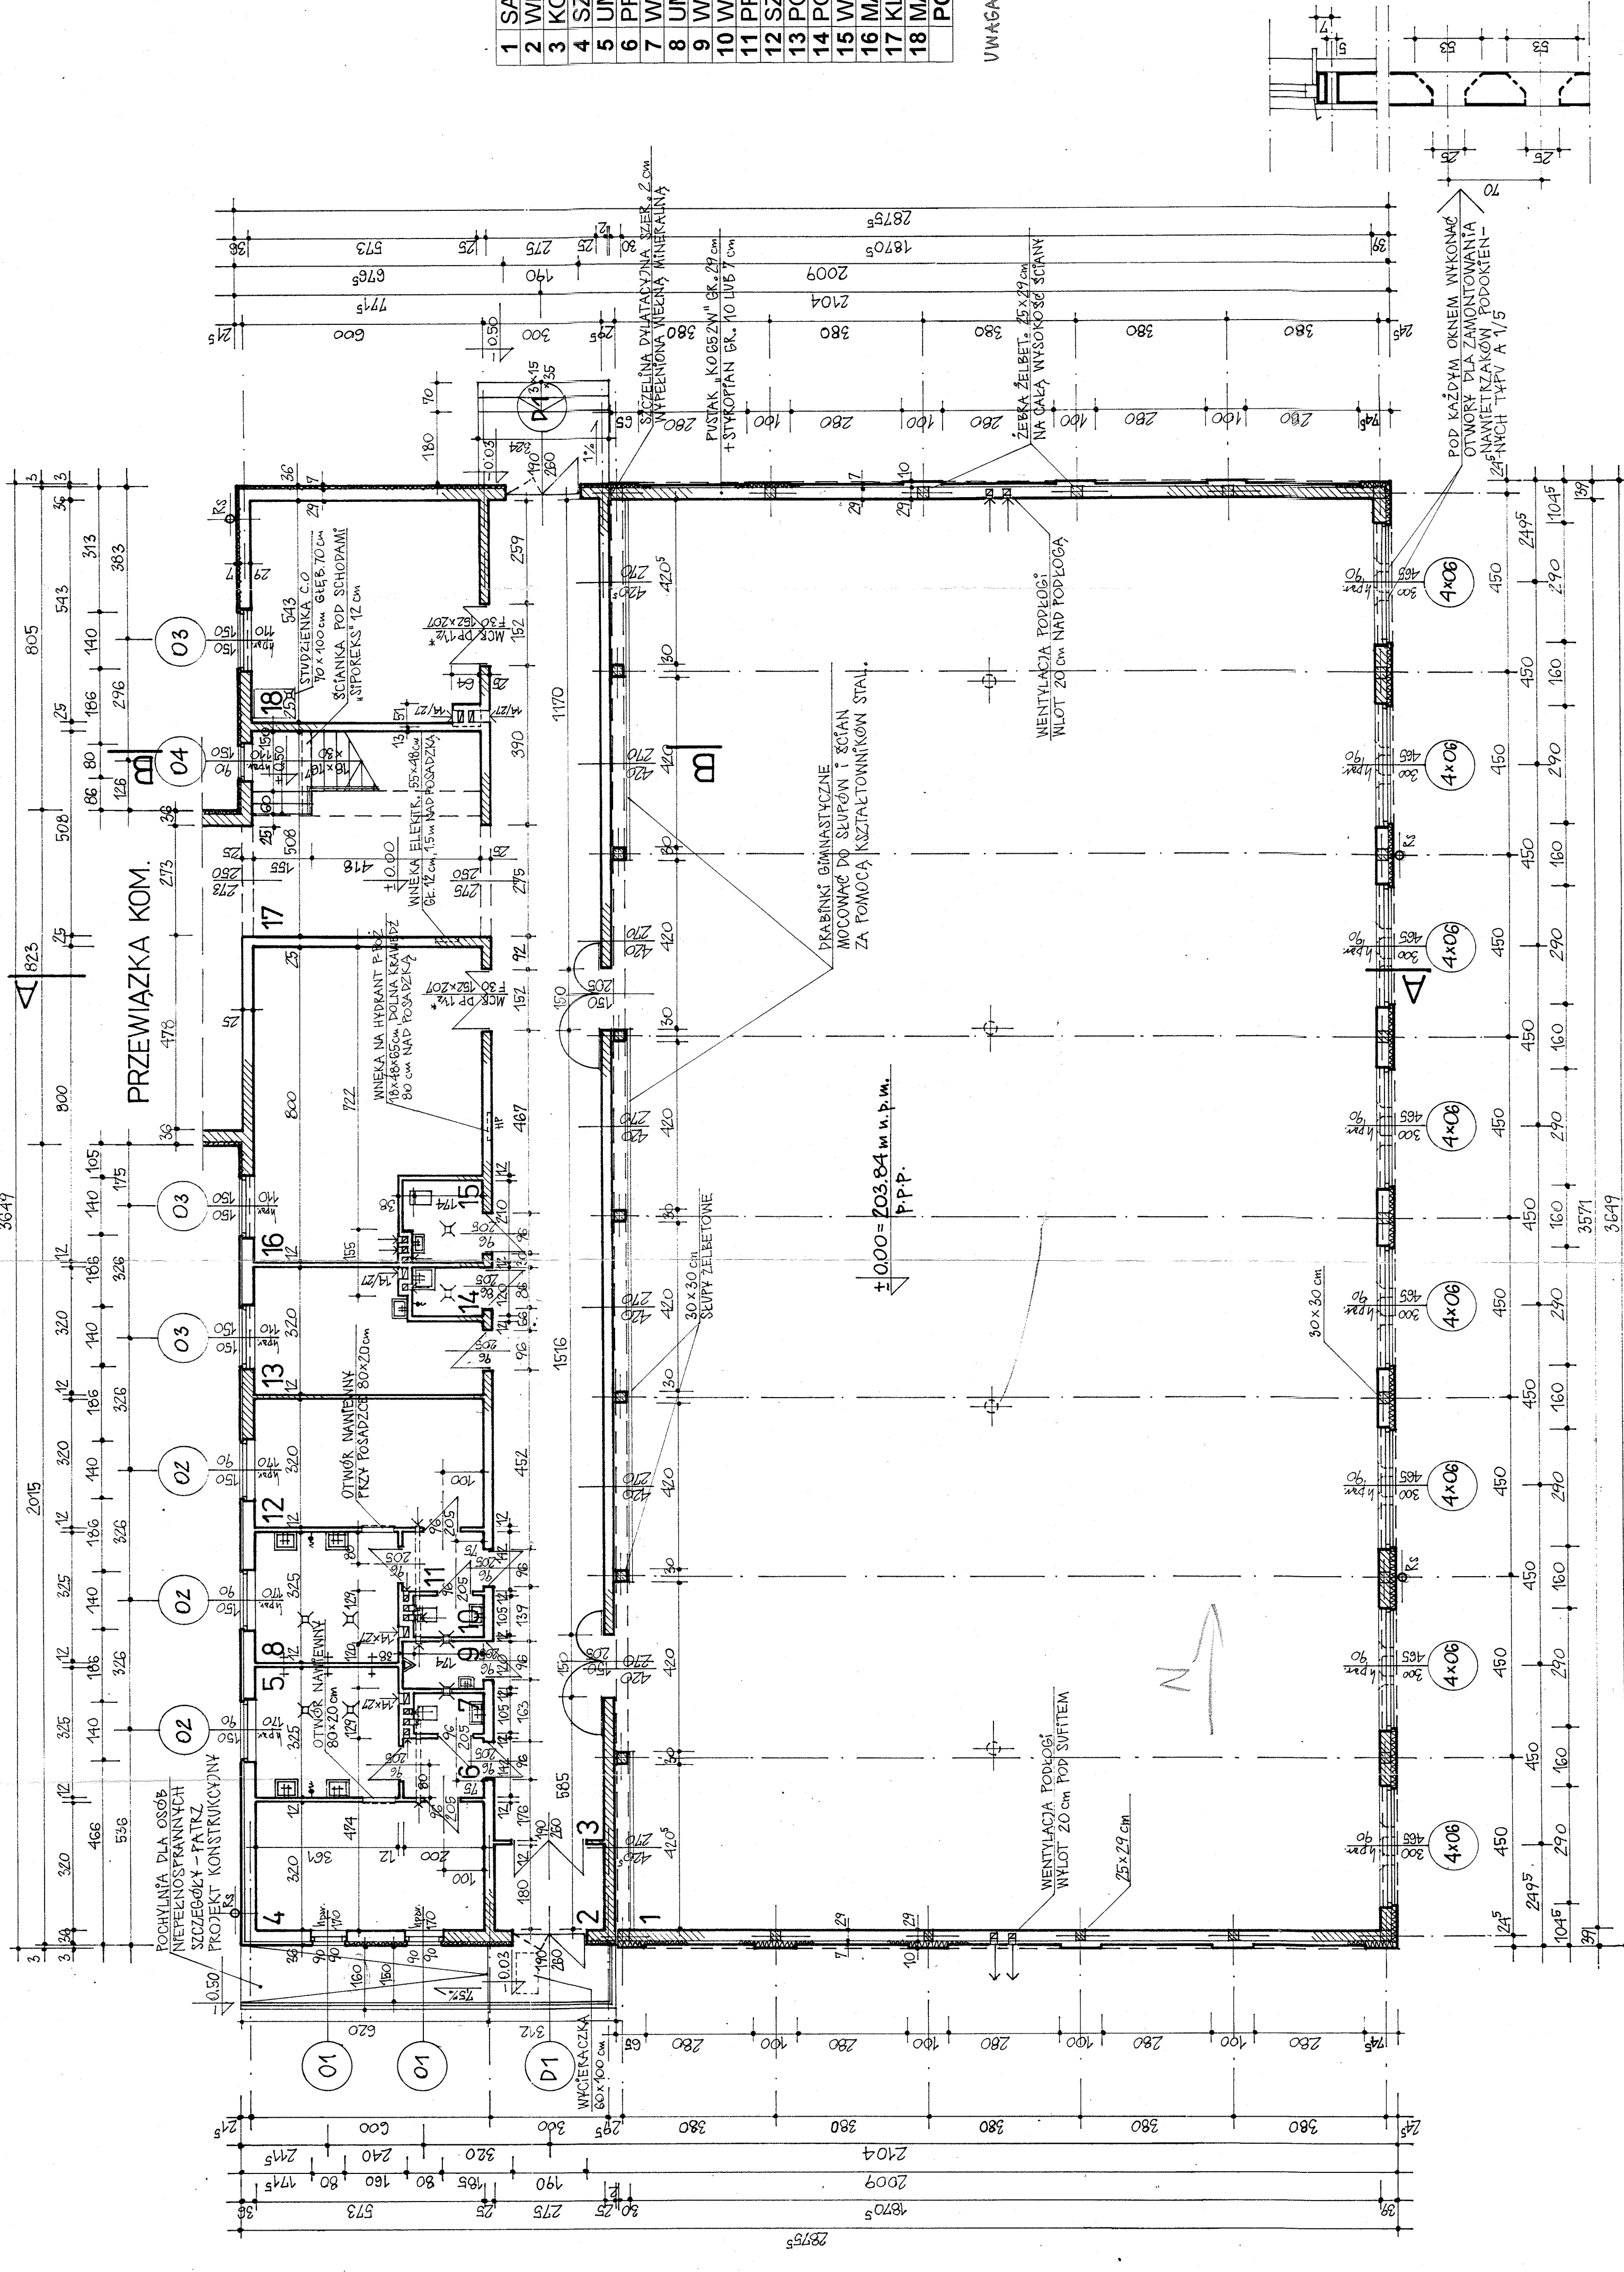


SZKOŁA istn.

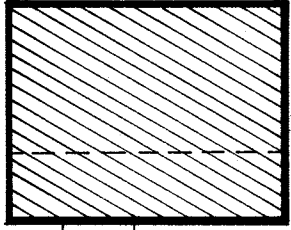

1	SALA GIMNASTYCZNA	parkiet - dab	668,0 m ²
2	WIATROLAP	terakota	4,9 m ²
3	KORYTARZ	terakota	92,9 m ²
4	SZATNIA (zawodniczy)	terakota	18,3 m ²
5	UMYWALNIA	terakota	11,7 m ²
6	PRZEDSIONEK	terakota	2,8 m ²
7	WC	terakota	1,8 m ²
8	UMYWALNIA	terakota	11,7 m ²
9	WC	terakota	2,4 m ²
10	WC	terakota	1,8 m ²
11	PRZEDSIONEK	terakota	2,8 m ²
12	SZATNIA (zawodniczy)	terakota	18,3 m ²
13	POKÓJ NAUCZYCIELI W.F.	parkiet - dab	15,7 m ²
14	POM. PORZĄDKOWE	terakota	2,1 m ²
15	WC (niepełnosprawni)	terakota	3,5 m ²
16	MAGAZYN SPRZĘTU SPORT.	lastrico	41,1 m ²
17	KŁATKA SCHODOWA	terakota	21,2 m ²
18	MAGAZYN SPRZĘTU SPORT.	lastrico	30,9 m ²
POWIERZCHNIA UŻYTKOWA			951,9 m ²

UWAGA: WIELKOŚĆ PODANE NA LINIACH WYMIAROWYCH OTWORÓW
OKIENNYCH I PRZEMIONYCH DOTYCZĄ ŚWIATEŁA W MUZE!

W 2000

Handwritten signature and initials.

PRZEMION	PROJEKT BUDOWLANY	1-100	15000	15000
ROZBUDOWA ISTNIEJĄCEJ SZKOŁY PODSTAWOWEJ O SALĘ GIMNASTYCZNA Z PRZEMIONĄ I ADAPTACJA ISTN. DOMU NAUCZYCIELI DLA POTRZEB GIMNAZJUM	1-100	15000	15000	15000
2 IX - 1999	2 IX - 1999	2 IX - 1999	2 IX - 1999	2 IX - 1999
mgr inż. arch. Teresa Jakubas	mgr inż. arch. Teresa Jakubas	mgr inż. arch. Teresa Jakubas	mgr inż. arch. Teresa Jakubas	mgr inż. arch. Teresa Jakubas
WD-NB-8346/168/81	WD-NB-8346/168/81	WD-NB-8346/168/81	WD-NB-8346/168/81	WD-NB-8346/168/81
mgr inż. arch. Wiktor Biedroń	mgr inż. arch. Wiktor Biedroń	mgr inż. arch. Wiktor Biedroń	mgr inż. arch. Wiktor Biedroń	mgr inż. arch. Wiktor Biedroń
NBUA-7342/89/87	NBUA-7342/89/87	NBUA-7342/89/87	NBUA-7342/89/87	NBUA-7342/89/87
SALA GIMNASTYCZNA Z PRZEWIAZKĄ	SALA GIMNASTYCZNA Z PRZEWIAZKĄ	SALA GIMNASTYCZNA Z PRZEWIAZKĄ	SALA GIMNASTYCZNA Z PRZEWIAZKĄ	SALA GIMNASTYCZNA Z PRZEWIAZKĄ
mgr inż. arch. Maria Gajewska	mgr inż. arch. Maria Gajewska	mgr inż. arch. Maria Gajewska	mgr inż. arch. Maria Gajewska	mgr inż. arch. Maria Gajewska
BUA-8346/29/89	BUA-8346/29/89	BUA-8346/29/89	BUA-8346/29/89	BUA-8346/29/89