


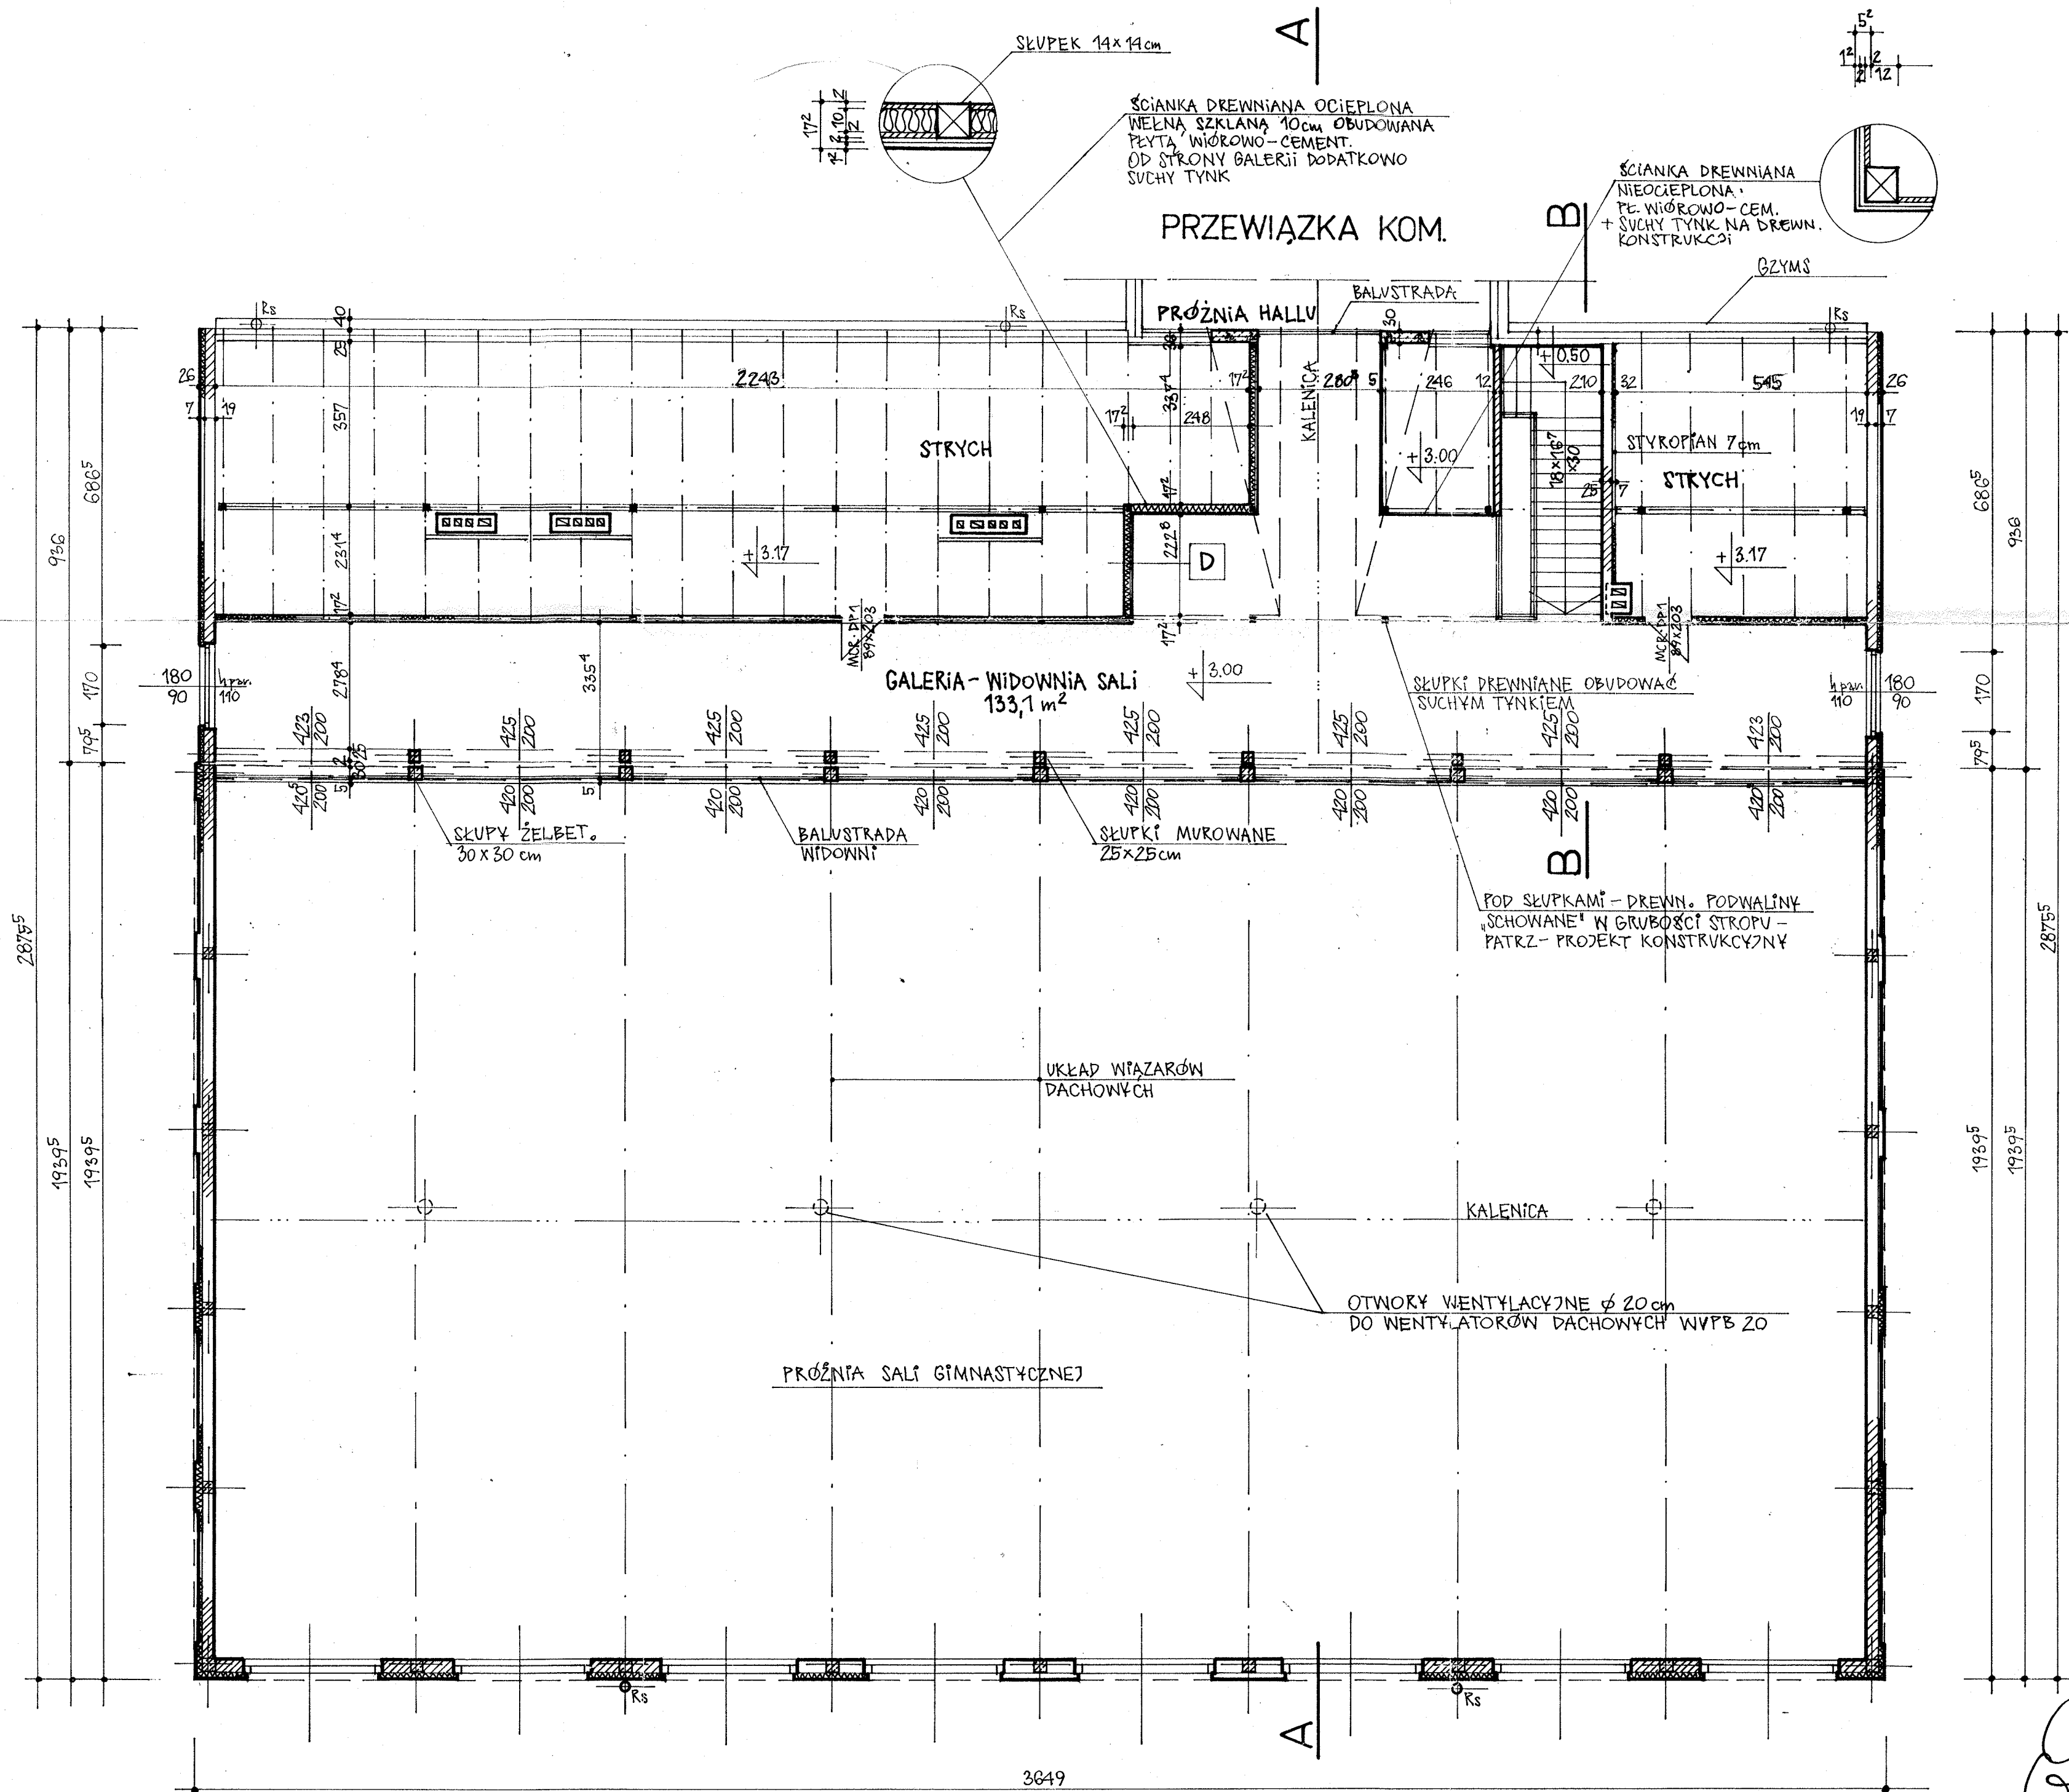

przedmiot	PROJEKT BUDOWLANY	skala	1:100	data		rysunek	
temat	ROZBUDOWA ISTNIEJĄCEJ SZKOŁY PODSTAWOWEJ O SALĘ GIMNASTYCZNĄ Z PRZEWIAZKĄ I ADAPTACJA ISTN. DOMU NAUCZYCIELA DLA POTRZEB GIMNAZJUM	nr arkusza	3 IX - 1999				
adres	RZESZAWA - powiat BOCHNIA działki nr 1278/1, 1272/1, 1271/1, 1264/1, 1264/2, 1262/1, 1273/1	projektant	mgr inż. arch. Teresa Jakubas	WD-NB-8346/168/81			
obiekt	SALA GIMNASTYCZNA Z PRZEWIAZKĄ	sprawdzający	mgr inż. arch. Wiktor Biedroń	NBUA-7342/89/97			
			mgr inż. arch. Maria Gajewska	BUA-8346/29/89			

Handwritten signature and initials.