


PRZEKROJE ELEMENTÓW WIEŻBY DACHOWEJ	
MURŁATY	10 x 12
PŁATWIE	12 x 14
PODWALINY	14 x 16
SŁUPKI	12 x 12
KLESZCZE	2 x 7 x 14
JĘTKA	7 x 14
BELKI	8 x 16
do konstr. podwieszonych sufitów (strop nr 3)	
KROKWIE	7 x 14

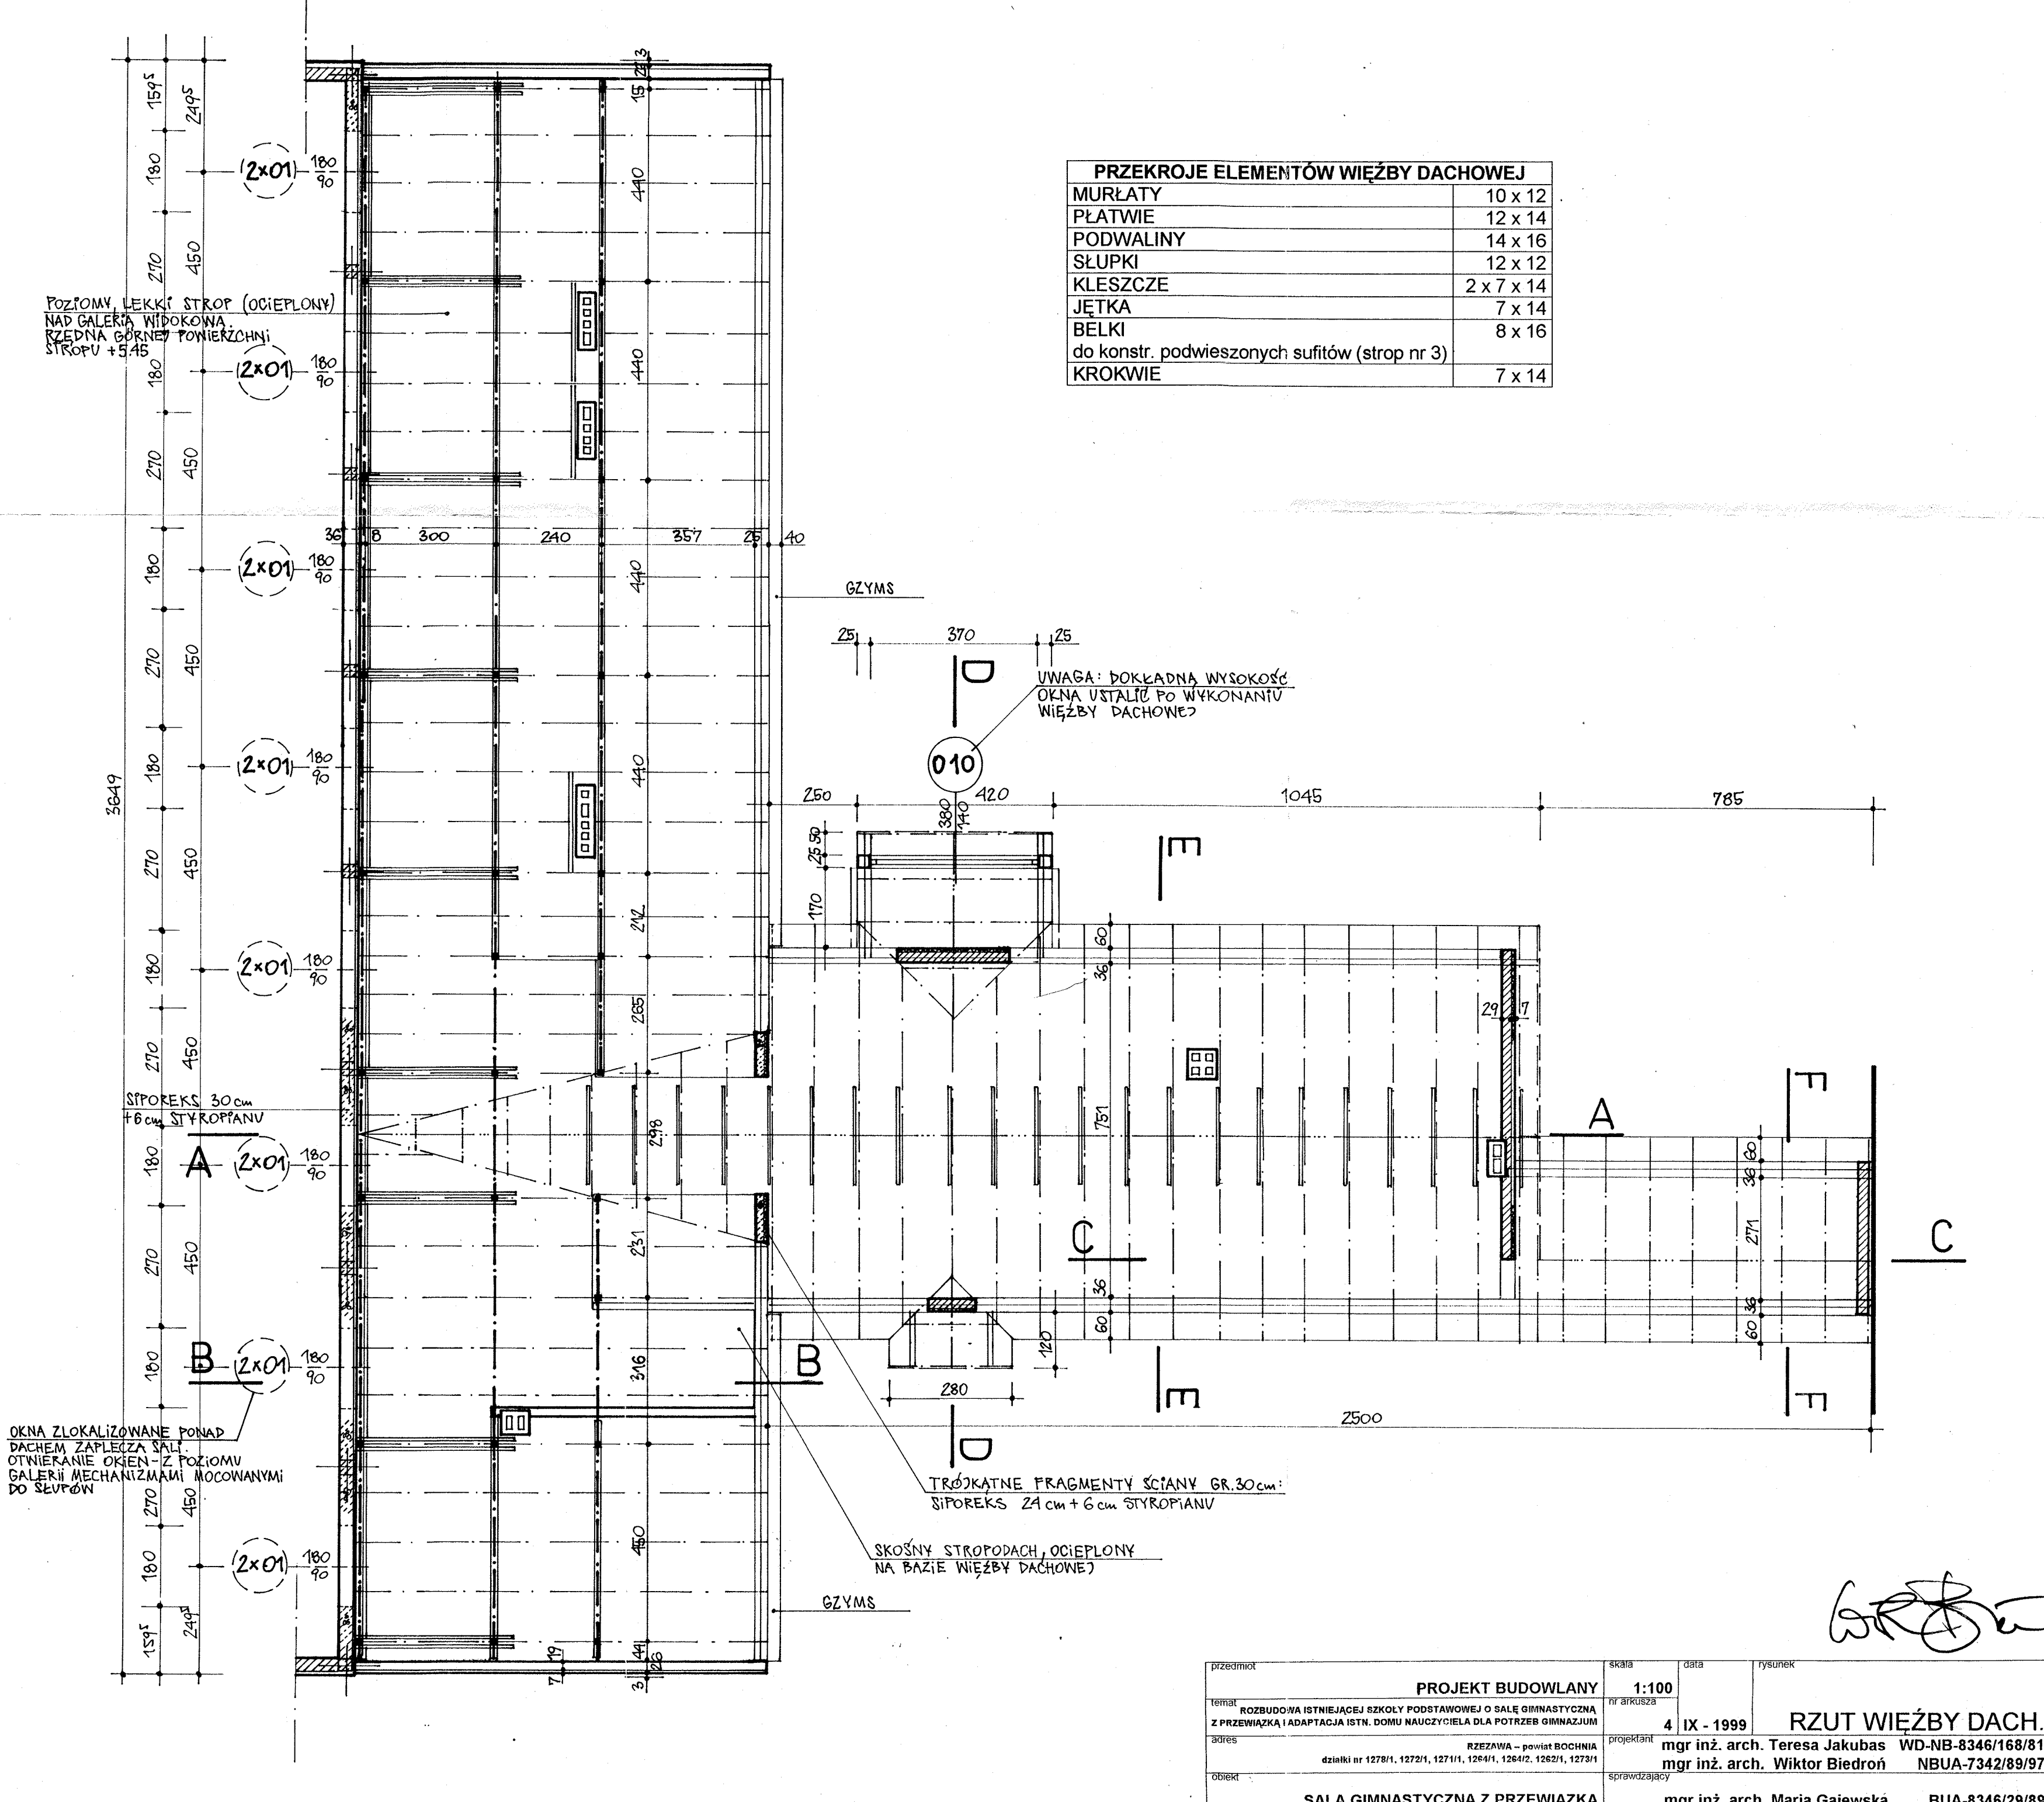

przedmiot	PROJEKT BUDOWLANY		
temat	ROZBUDOWA ISTNIEJĄCEJ SZKOŁY PODSTAWOWEJ O SALĘ GIMNASTYCZNĄ Z PRZEWIAZKĄ I ADAPTACJA ISTN. DOMU NAUCZYCIELA DLA POTRZEB GIMNAZJUM		
adres	RZĘZAWA - powiat BOCHNIA działki nr 1278/1, 1272/1, 1271/1, 1264/1, 1264/2, 1262/1, 1273/1		
obekt	SALA GIMNASTYCZNA Z PRZEWIAZKĄ		
skala	1:100	data	4 IX - 1999
nr arkusza		projektant	mgr inż. arch. Teresa Jakubas WD-NB-8346/168/81
		sprawdzający	mgr inż. arch. Wiktor Biedroń NBUA-7342/89/97
		rysunek	RZUT WIEŻBY DACH.
			mgr inż. arch. Maria Gajewska BUA-8346/29/89