


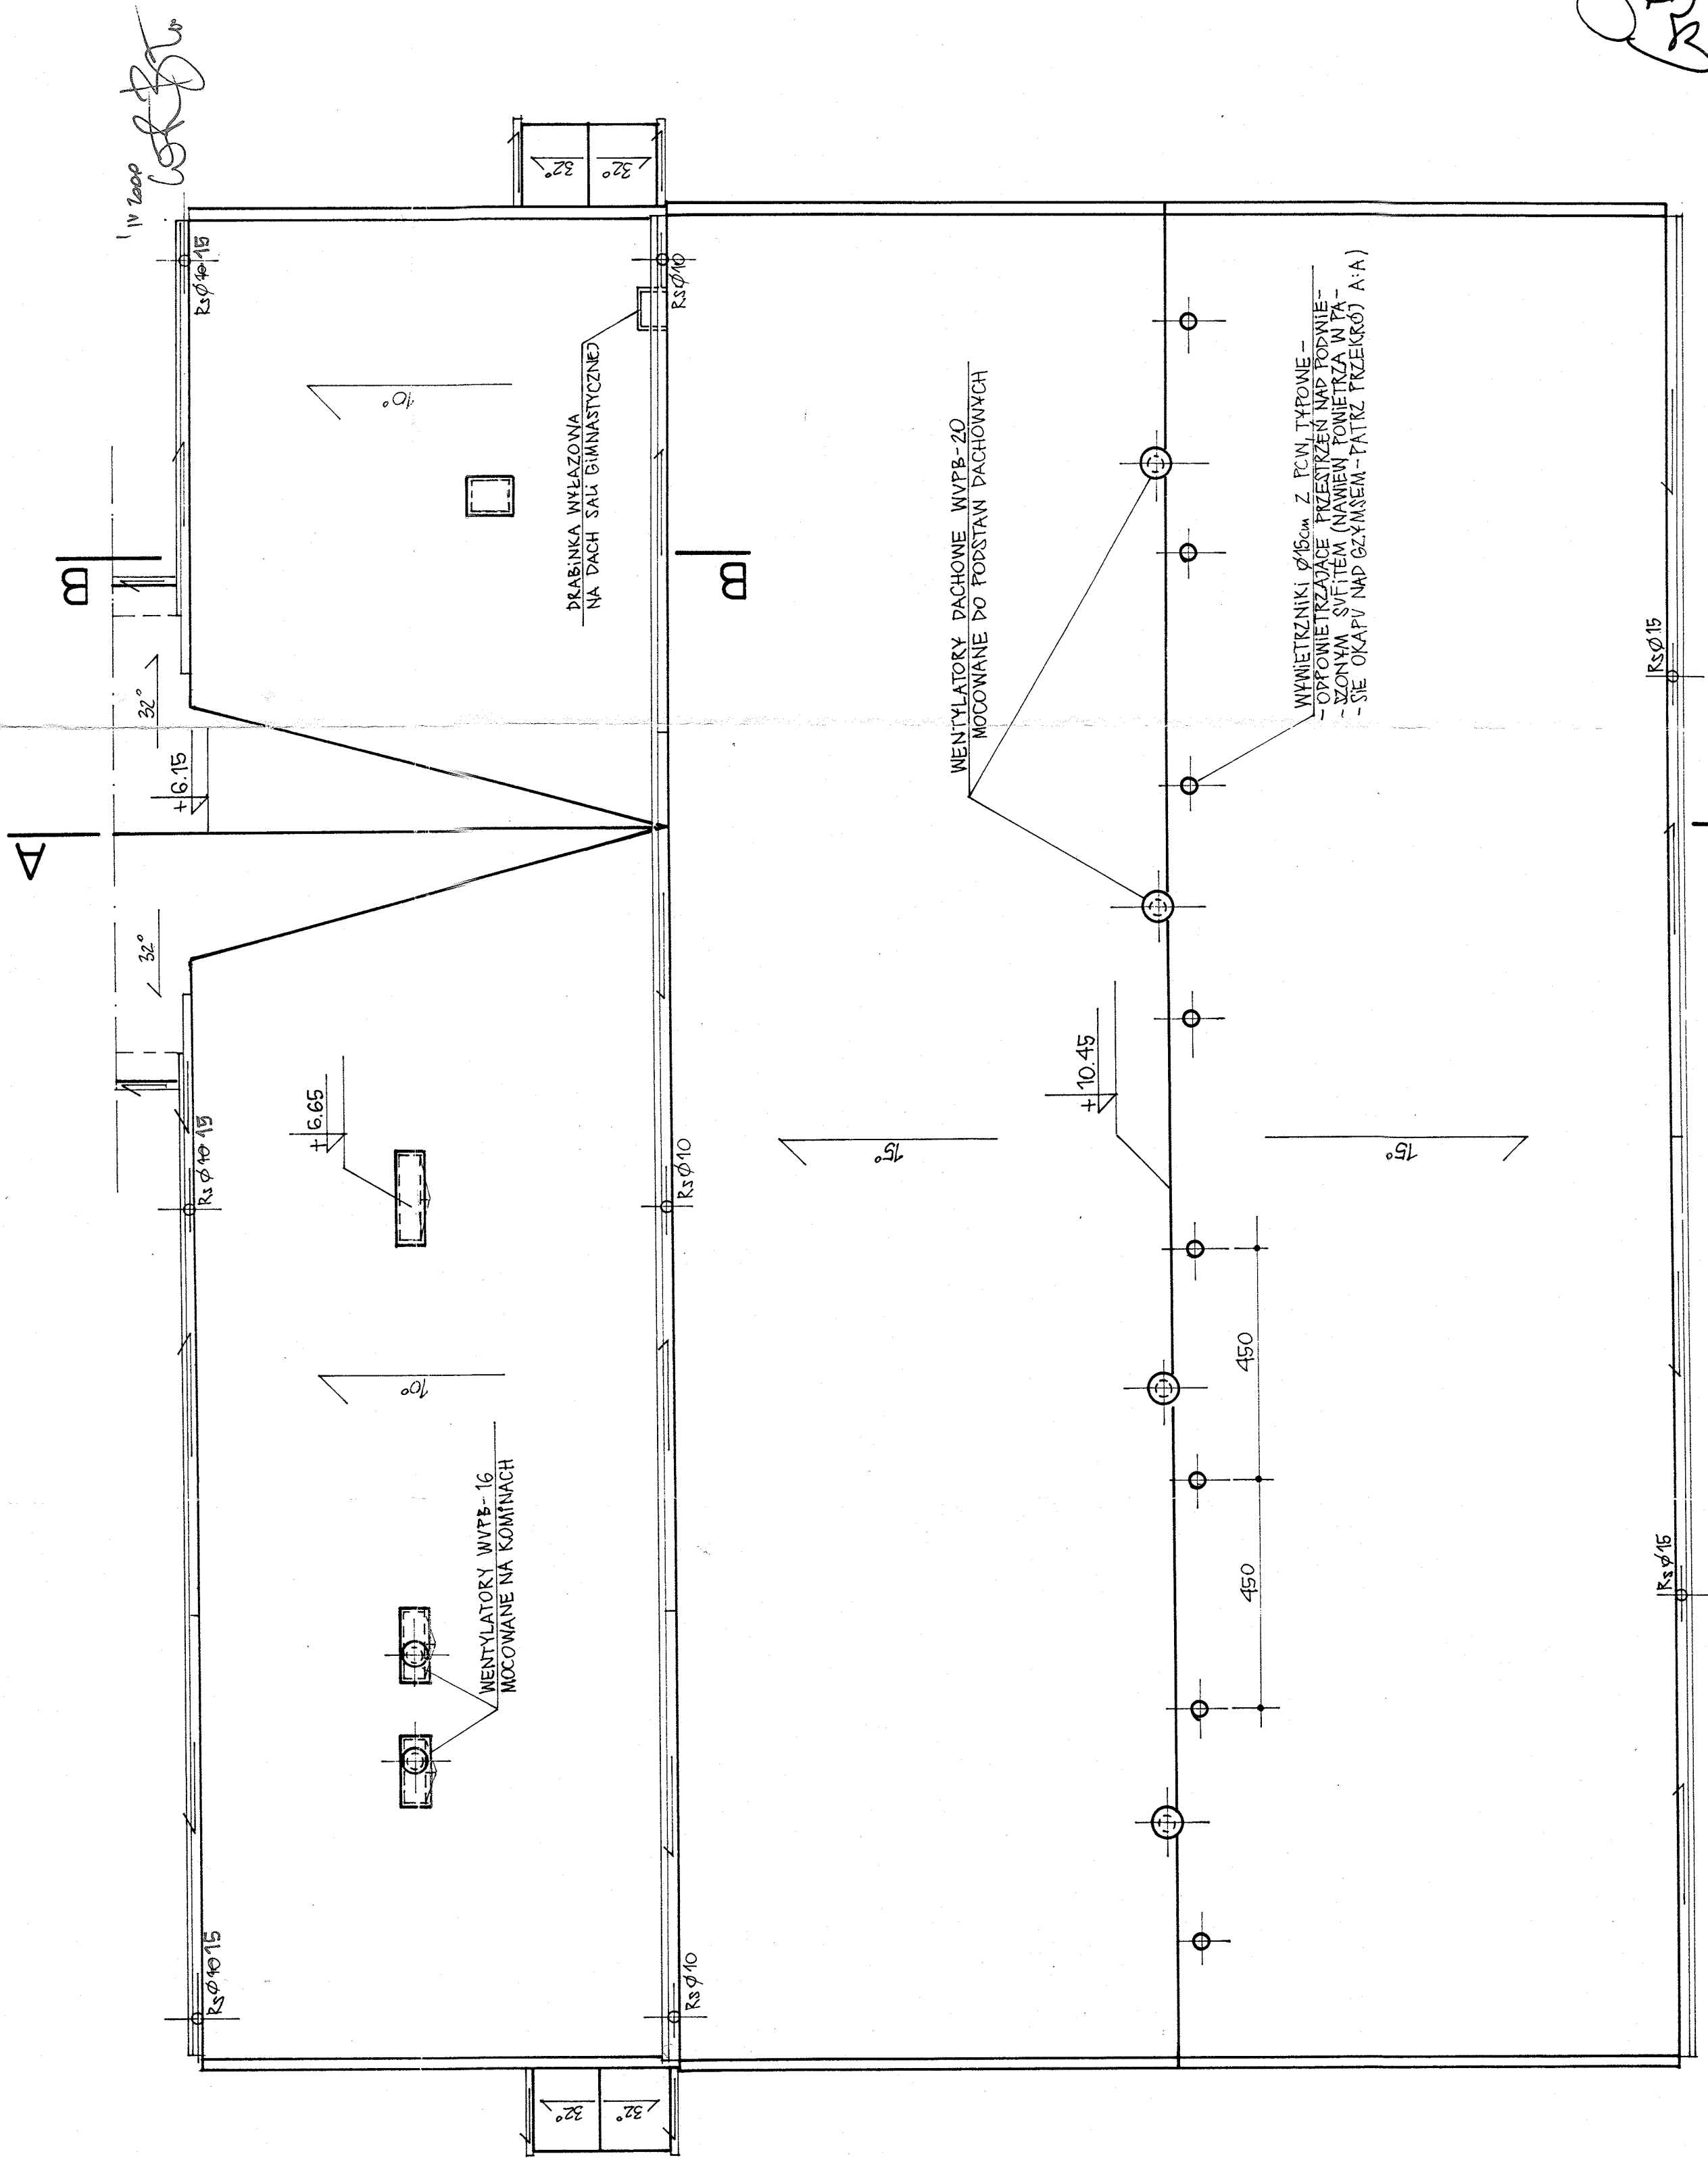

Handwritten signature: Jakubas

przebieg	skala	data	rysunek
PROJEKT BUDOWLANY	1:100		
Temat: ROZBUDOWA ISTNIEJĄCEJ SZKOŁY PODSTAWOWEJ O SALĘ GIMNASTYCZNA Z PRZEWIAZKĄ I ADAPTACJĄ ISTN. DOKU NAUCZYCIELA DLA POTRZEB GIMNAZJUM	nr arkusza: 6	IX - 1999	
adres: RZĘDZAWA - powiat BOCHNIA działki nr 1278/1, 1272/1, 1264/1, 1264/2, 1262/1, 1273/1	projektant: mgr inż. arch. Teresa Jakubas WD-NB-8346/168/81	mgr inż. arch. Wiktor Biedroń NBUA-7342/89/97	
obiekt: SALA GIMNASTYCZNA Z PRZEWIAZKĄ	sprawdzający: mgr inż. arch. Maria Gajewska BUA-8346/29/89		