


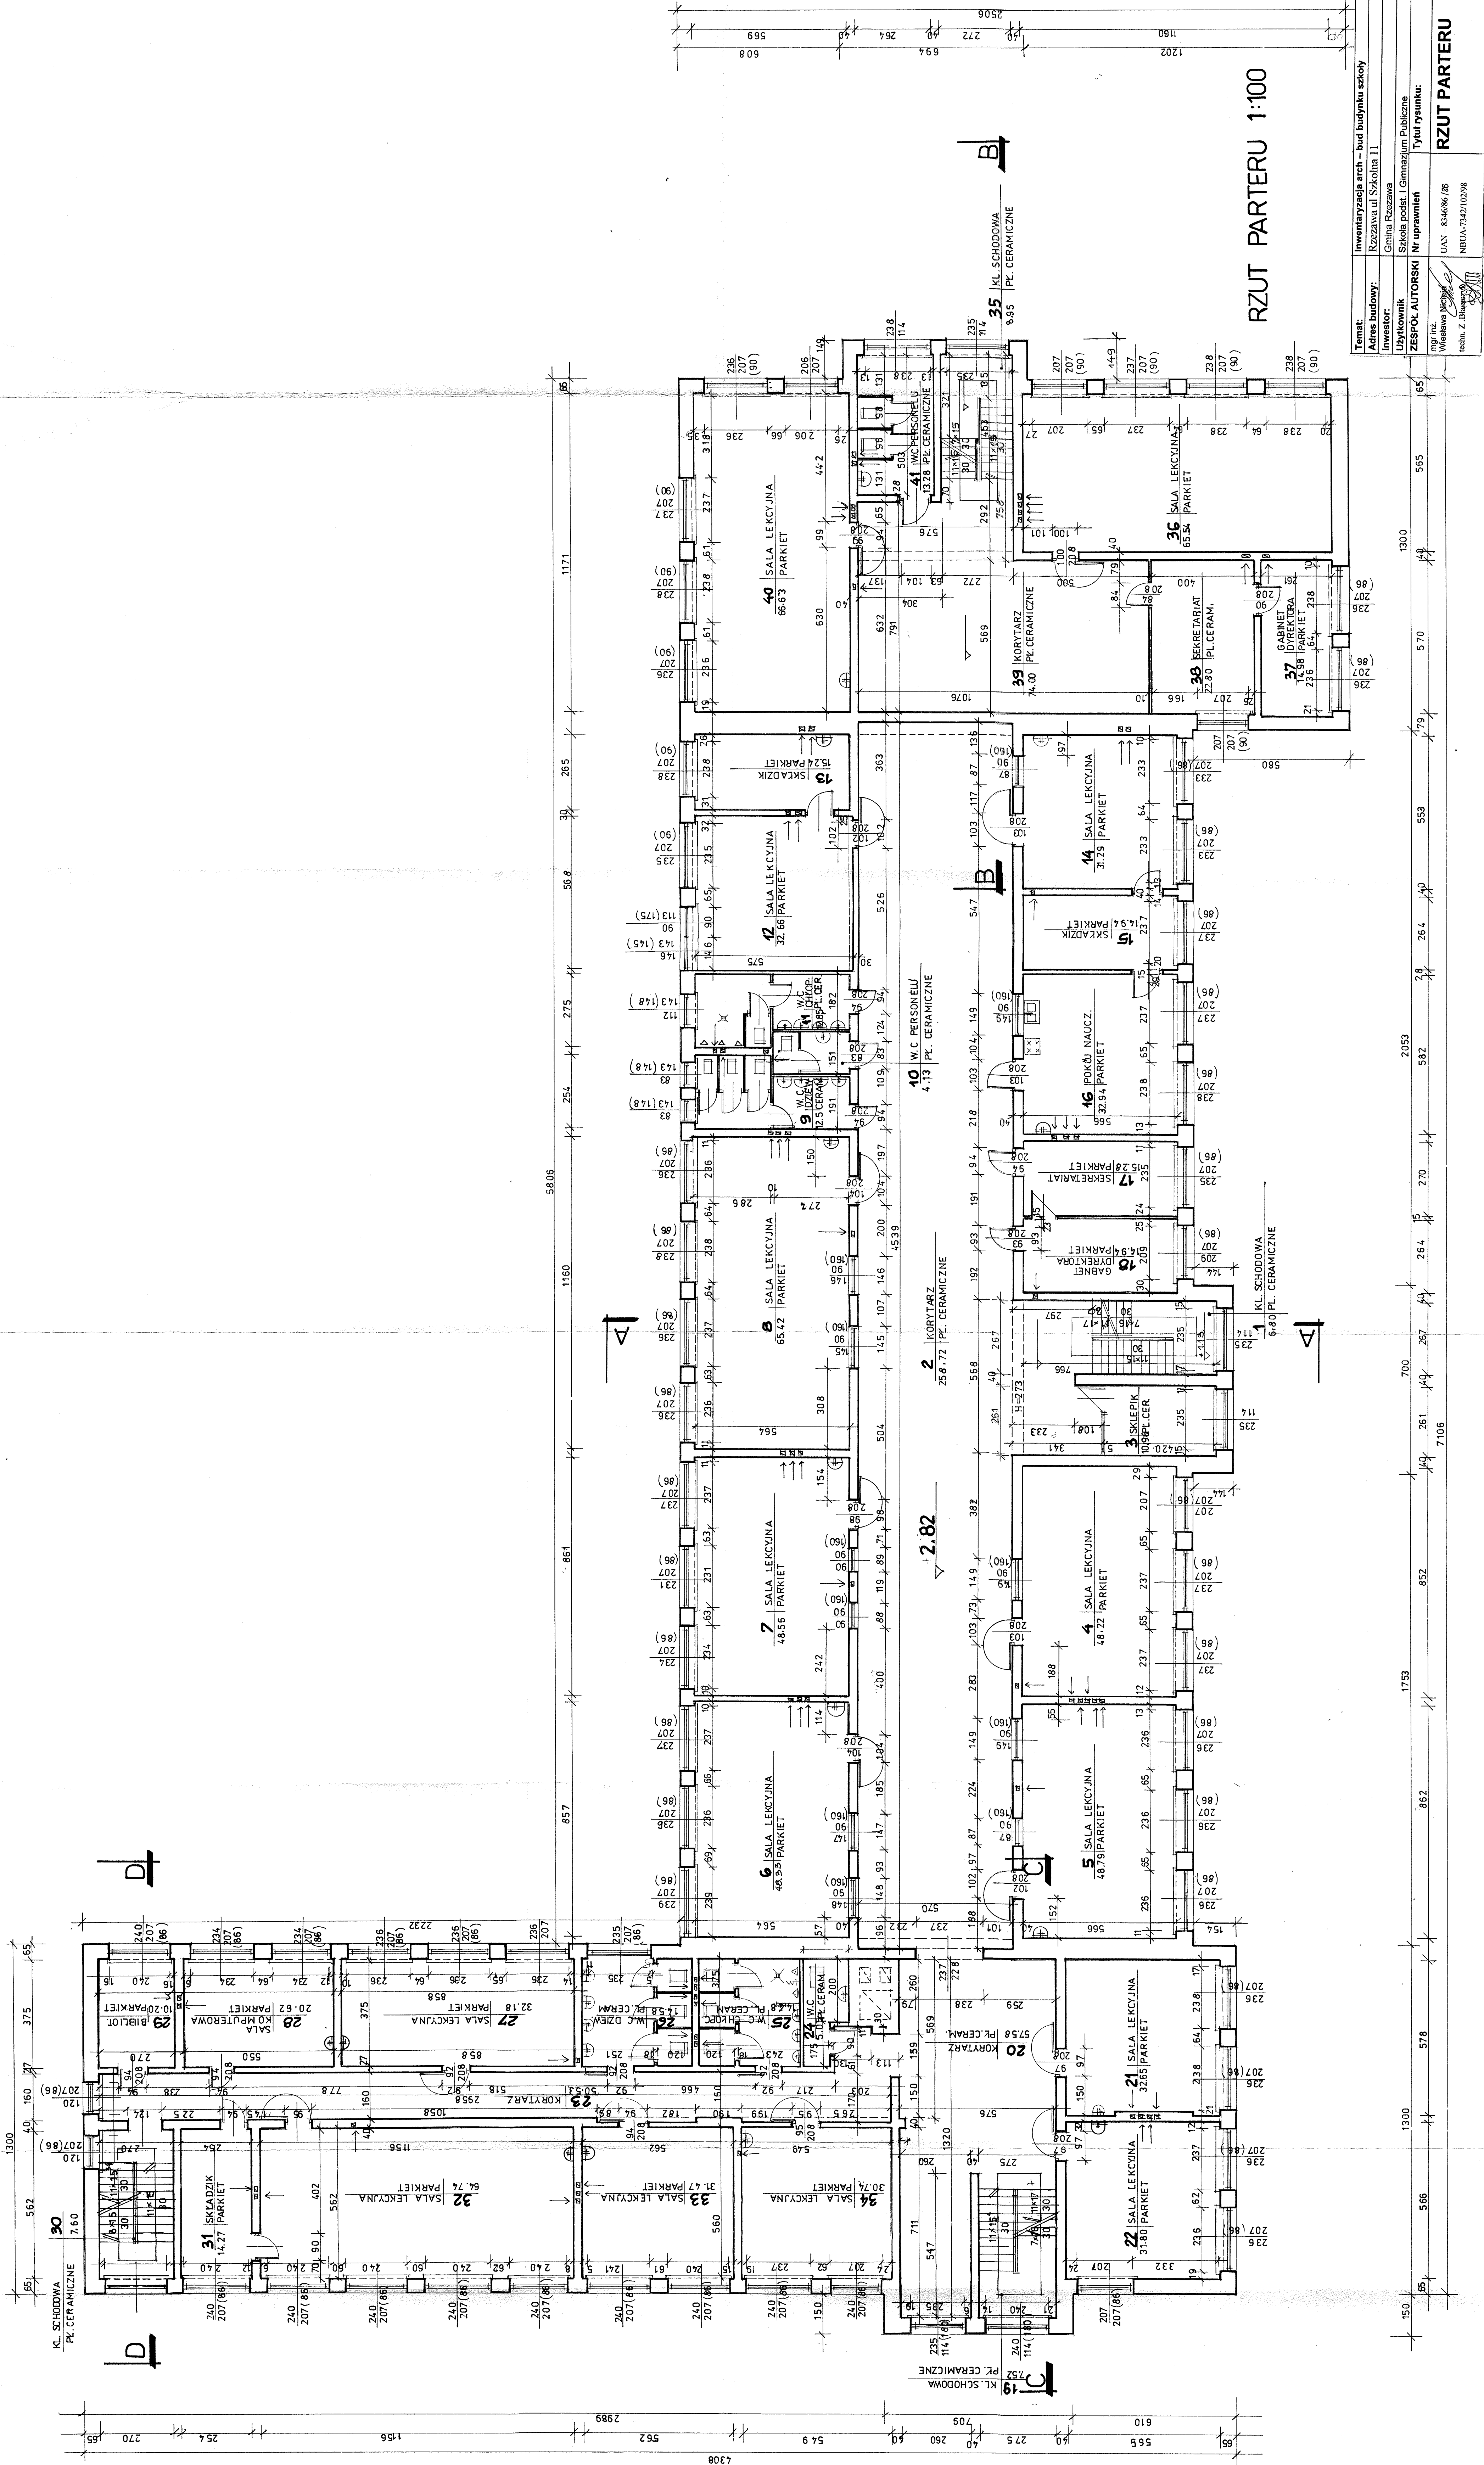

RZUT PARTERU 1:100

Temat:	Inwentaryzacja arch – bud budynku szkoły
Adres budowy:	Rzeszawa ul. Szkolna 11
Investor:	Gmina Rzeszawa
Użytkownik:	Szkoła podst. I Gimnazjum Publiczne
ZESPÓŁ AUTORSKI	Nr uprawnień
mgr inż. Włodzisław Męciński	UAN – 834686/85
techn. Z. Błachowski	NBUA-7342/10298
Skala	1:100
3	RZUT PARTERU