


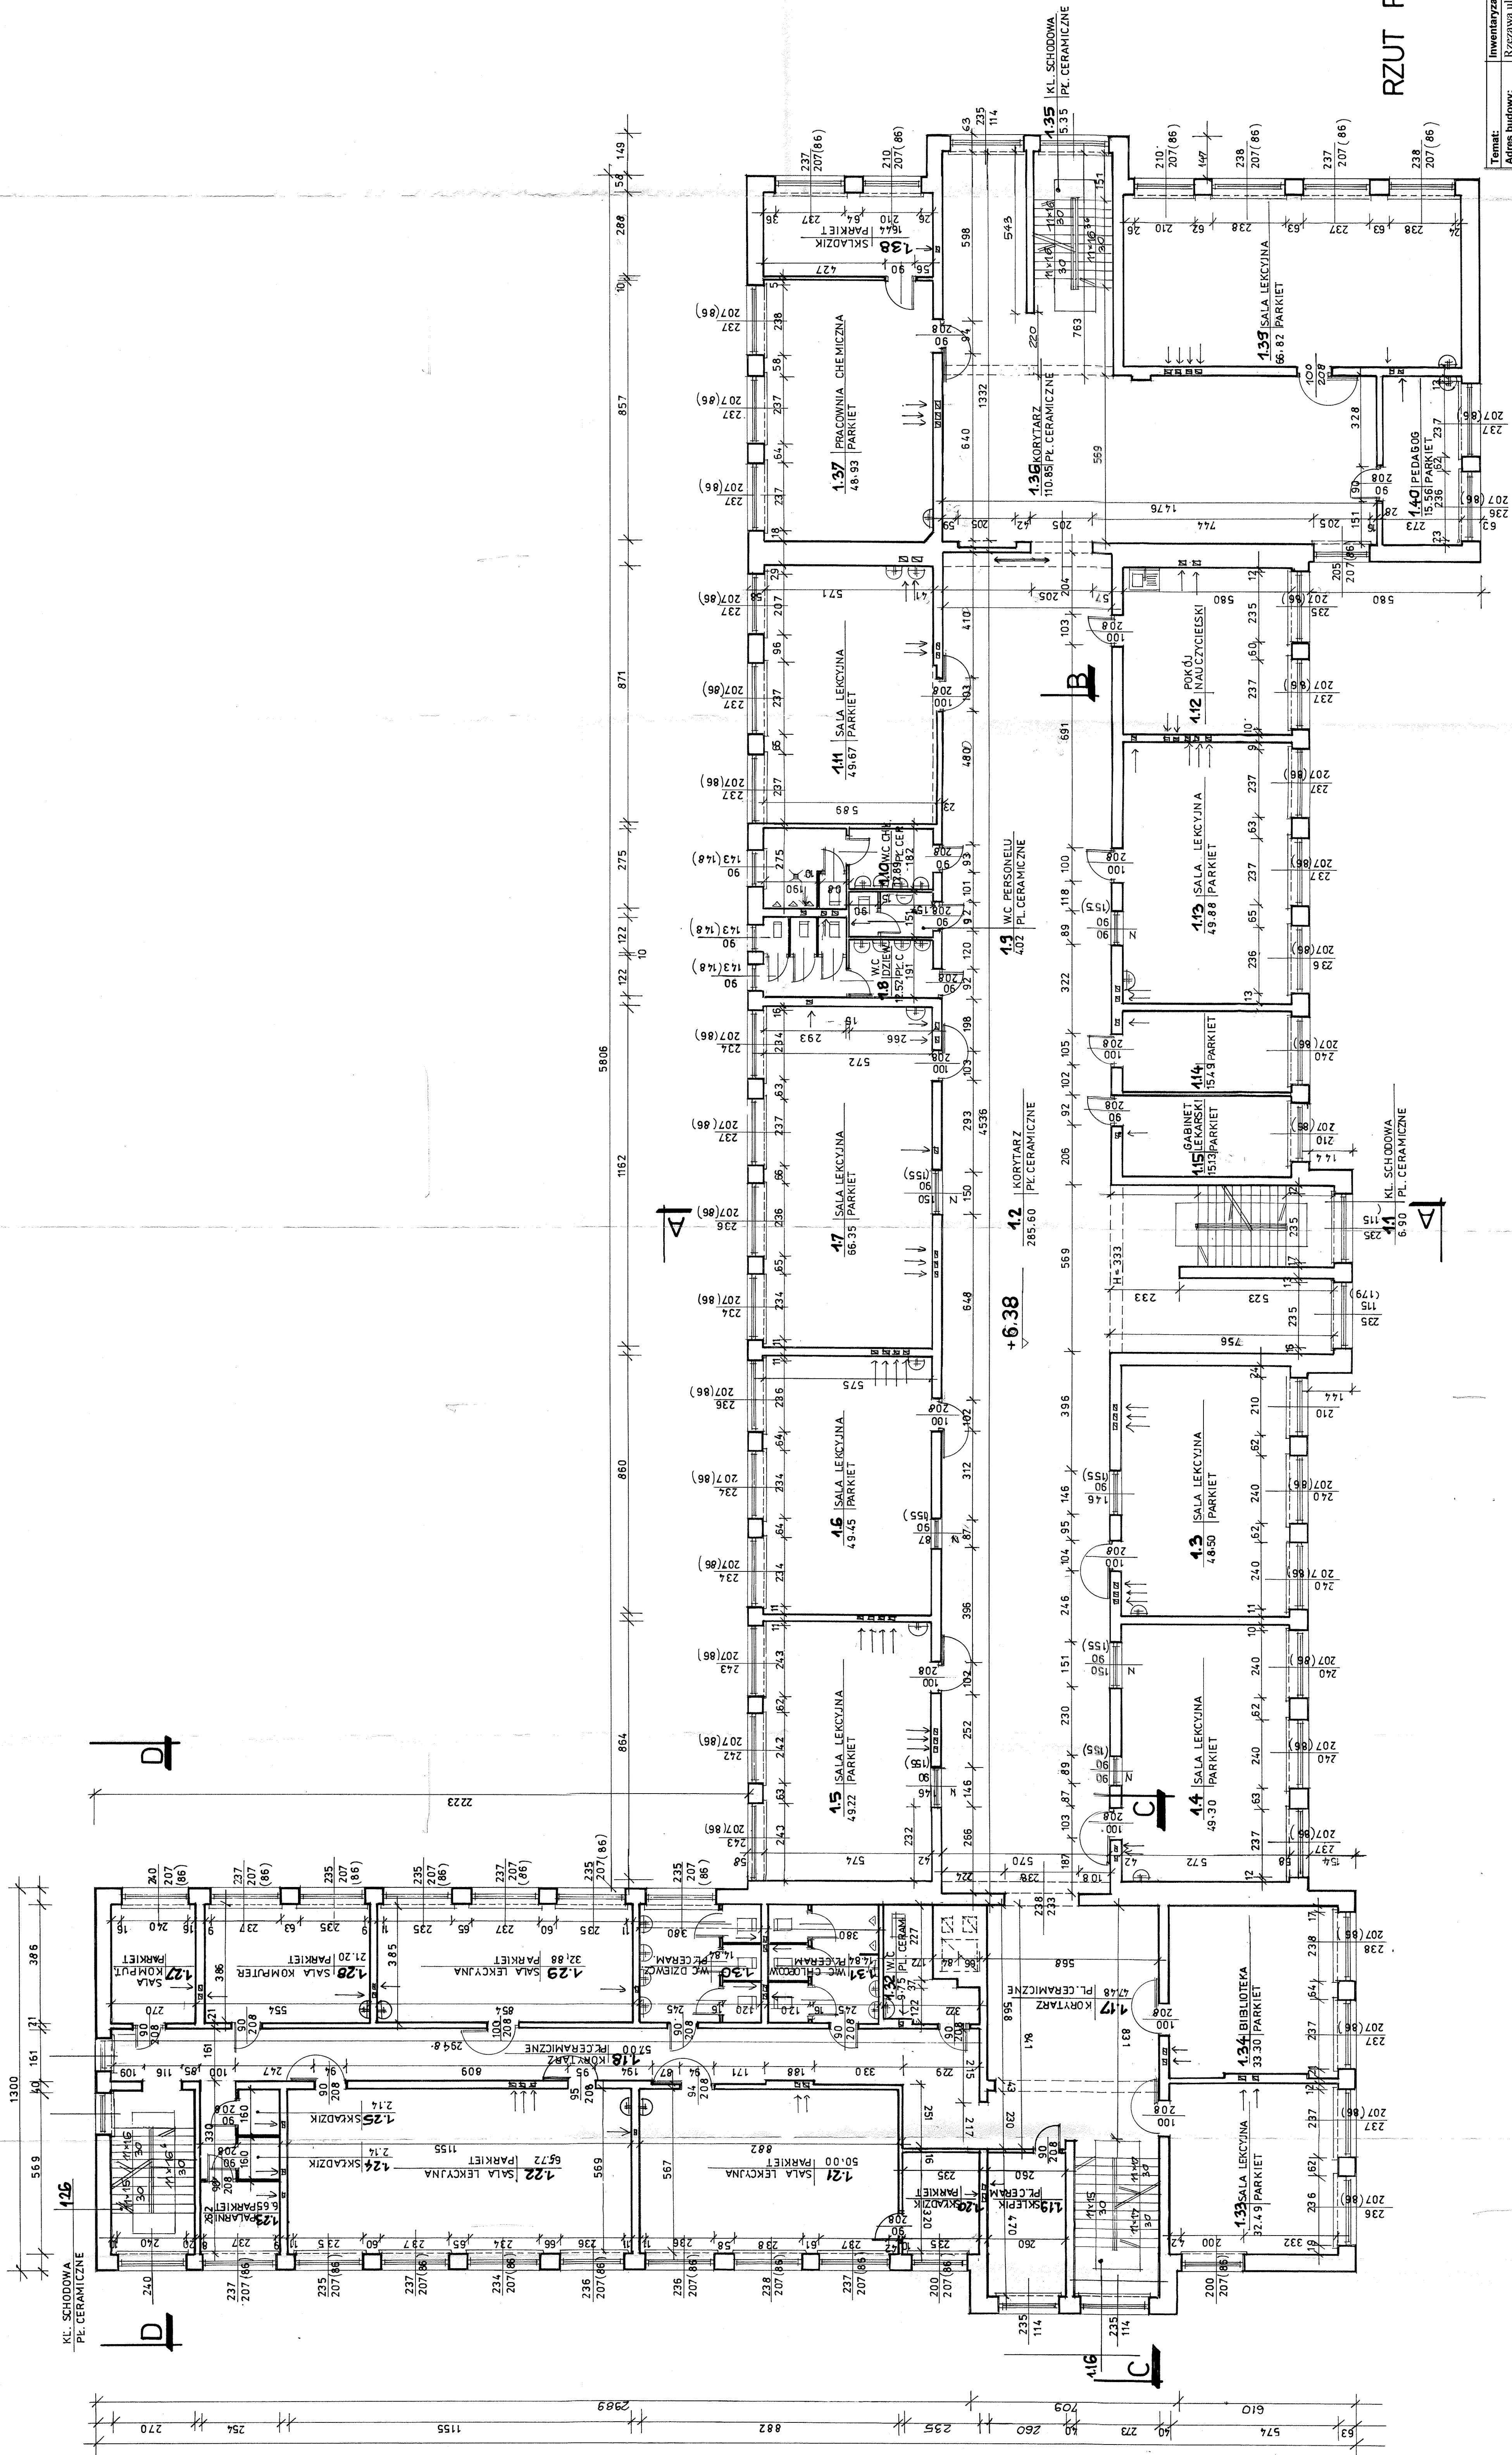

RZUT PIĘTRA 1:100

|                        |                                          |                    |
|------------------------|------------------------------------------|--------------------|
| <b>Temat:</b>          | Inwentaryzacja arch – bud budynku szkoły | <b>PAZDZIERNIK</b> |
| <b>Adres:</b>          | Rzeczawa ul Szkolna 11                   | <b>2003</b>        |
| <b>Investor:</b>       | Gmina Rzeczawa                           | <b>Skala</b>       |
| <b>Użytkownik</b>      | Szkola podst. I Gimnazjum Publiczne      | <b>1:100</b>       |
| <b>ZESPÓŁ AUTORSKI</b> | <b>Nr uprawnień</b>                      |                    |
| Wielosław Nispiński    | UAN – 8346/86 / 86                       |                    |
| techn. Z. Błaszczak    | NBUA-7342/102/98                         |                    |
| <b>RZUT PIĘTRA</b>     |                                          | <b>4</b>           |