


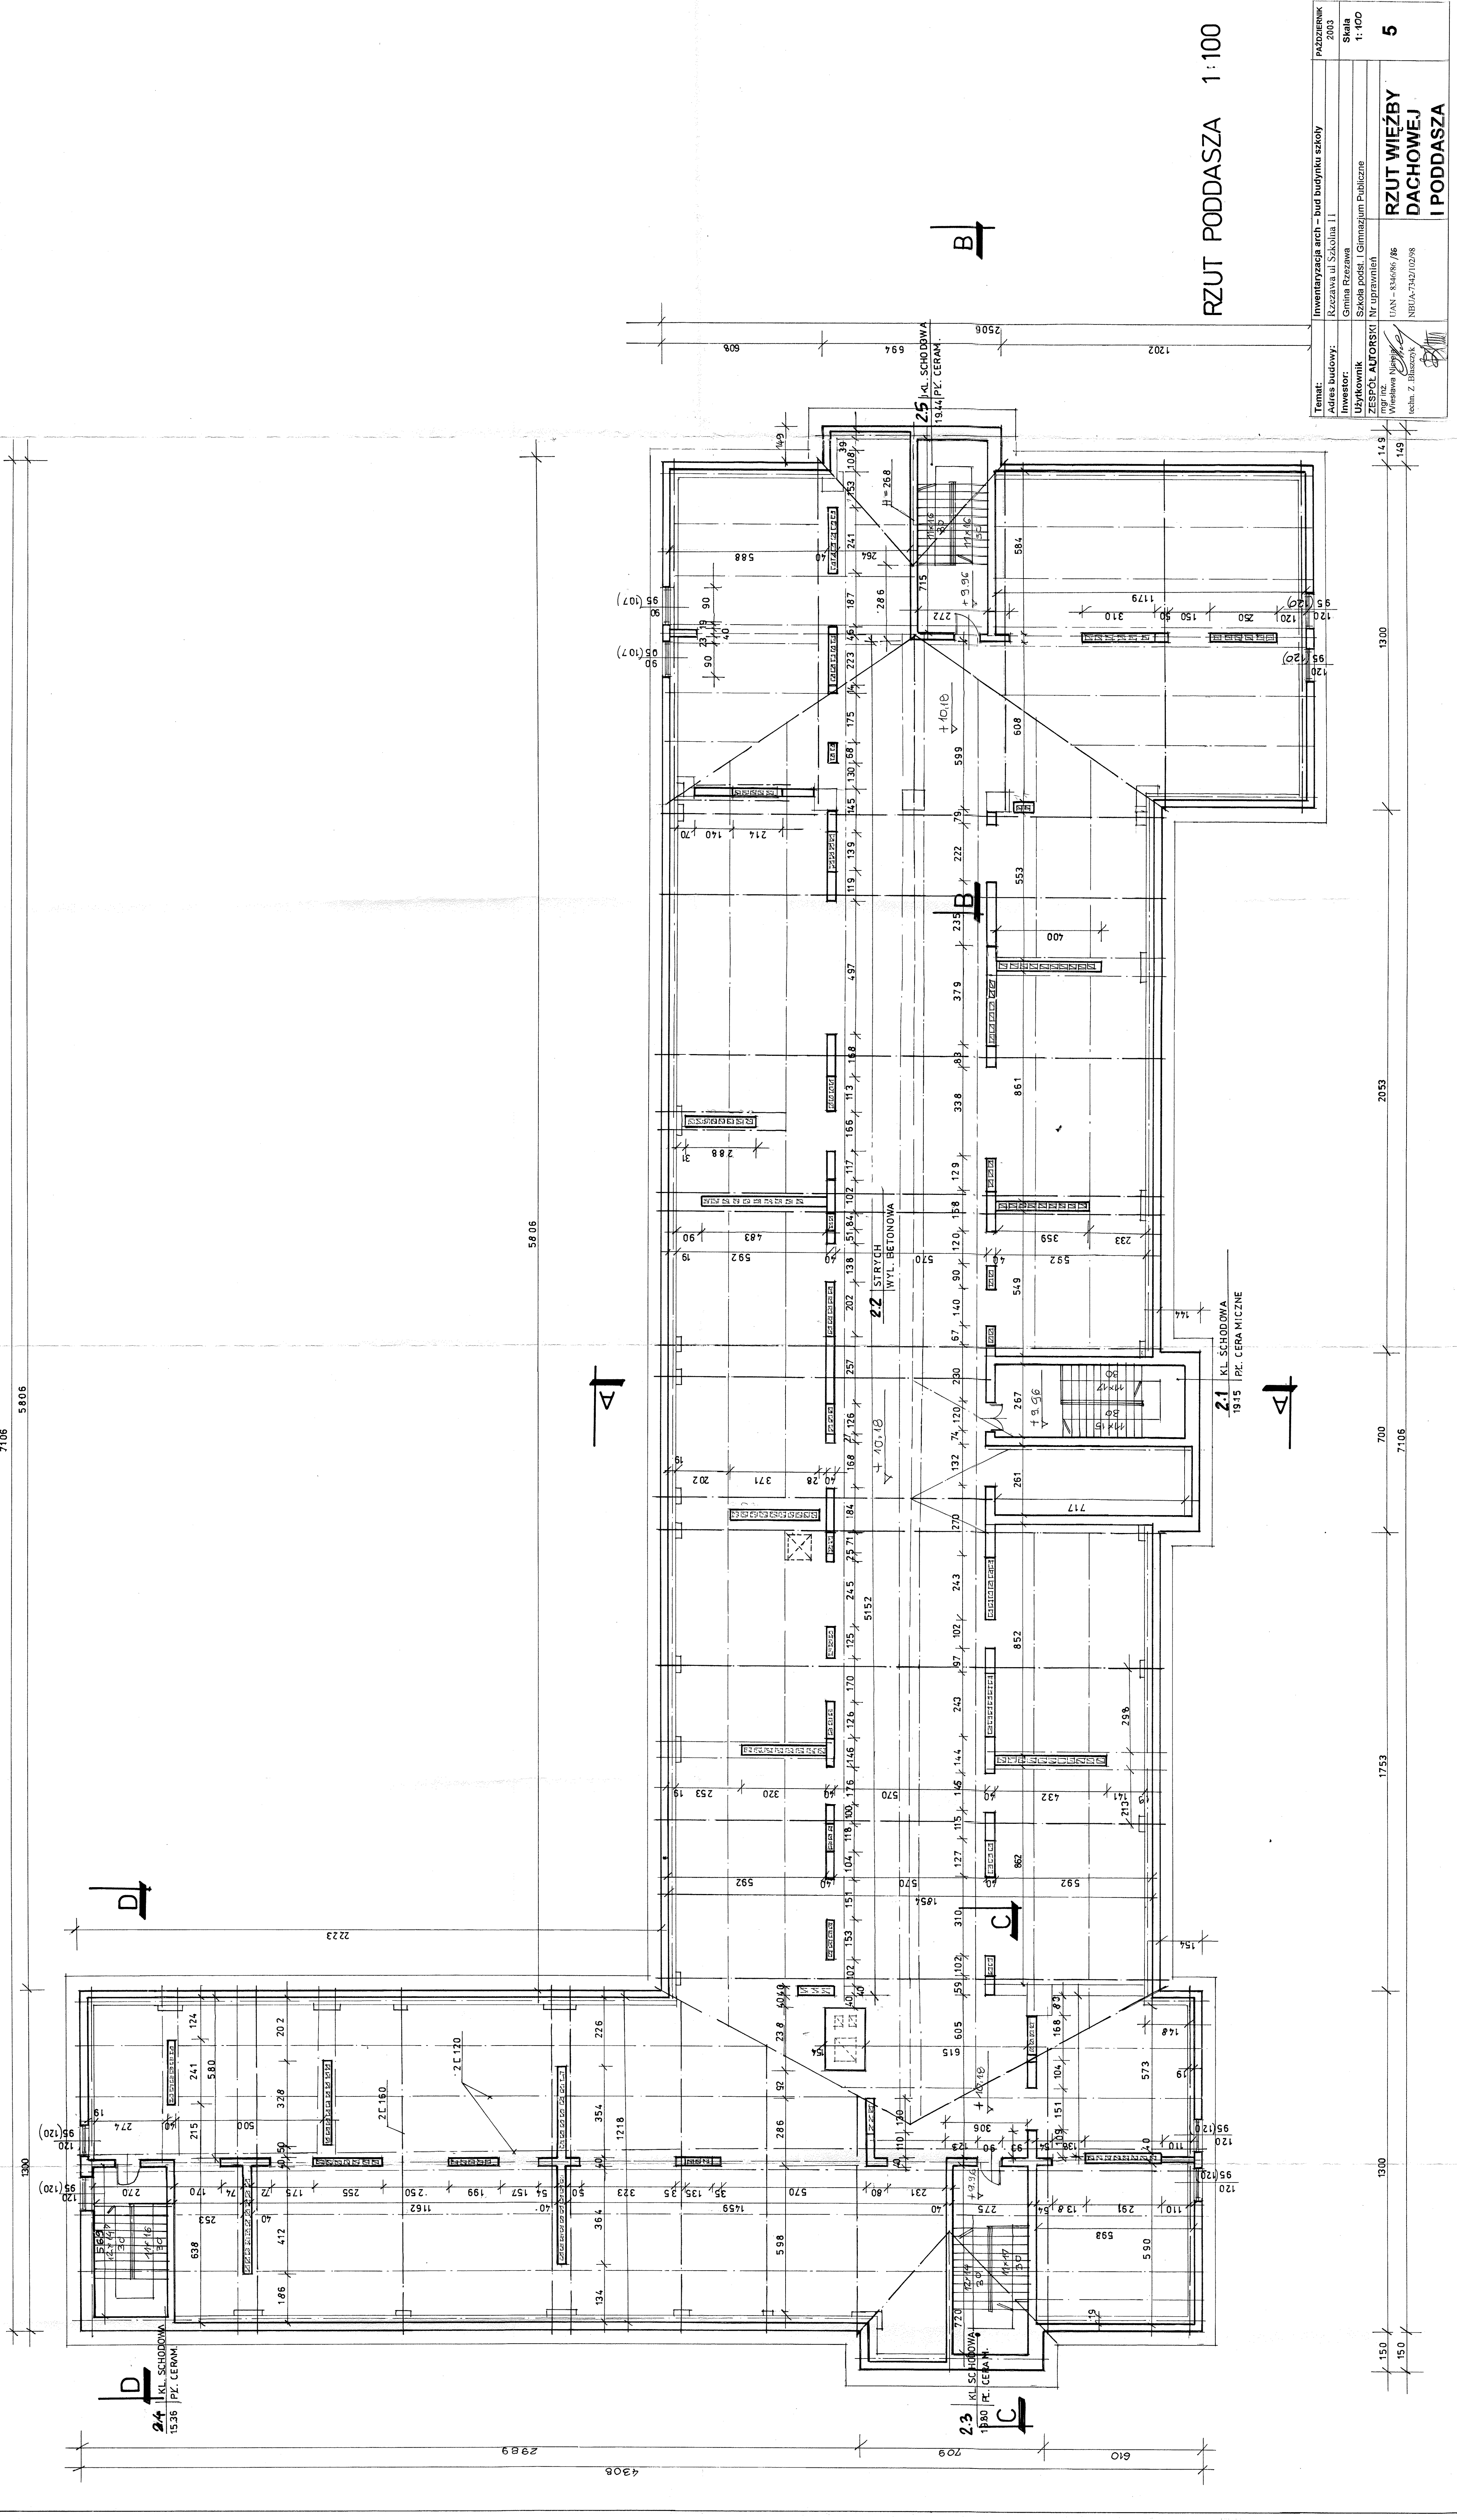

RZUT PODDASZA 1:100

Temat:	Inwentaryzacja arch - bud budynku szkoły	PAZDZIERNIK 2003
Adres budowy:	Rzeszawa ul. Szkolna II	
Inwestor:	Gmina Rzeszawa	Skala 1:100
Użytkownik:	Szkola podst. i Gimnazjum Publiczne	
ZESPÓŁ AUTORSKI	Nr uprawnień	5
mgr inż. Wiesława Wójcik	UAN - 834086/86	
techn. Z. Błaszczak	NBIA-7342/102/98	
RZUT WIEŻBY DACHOWEJ I PODDASZA		