


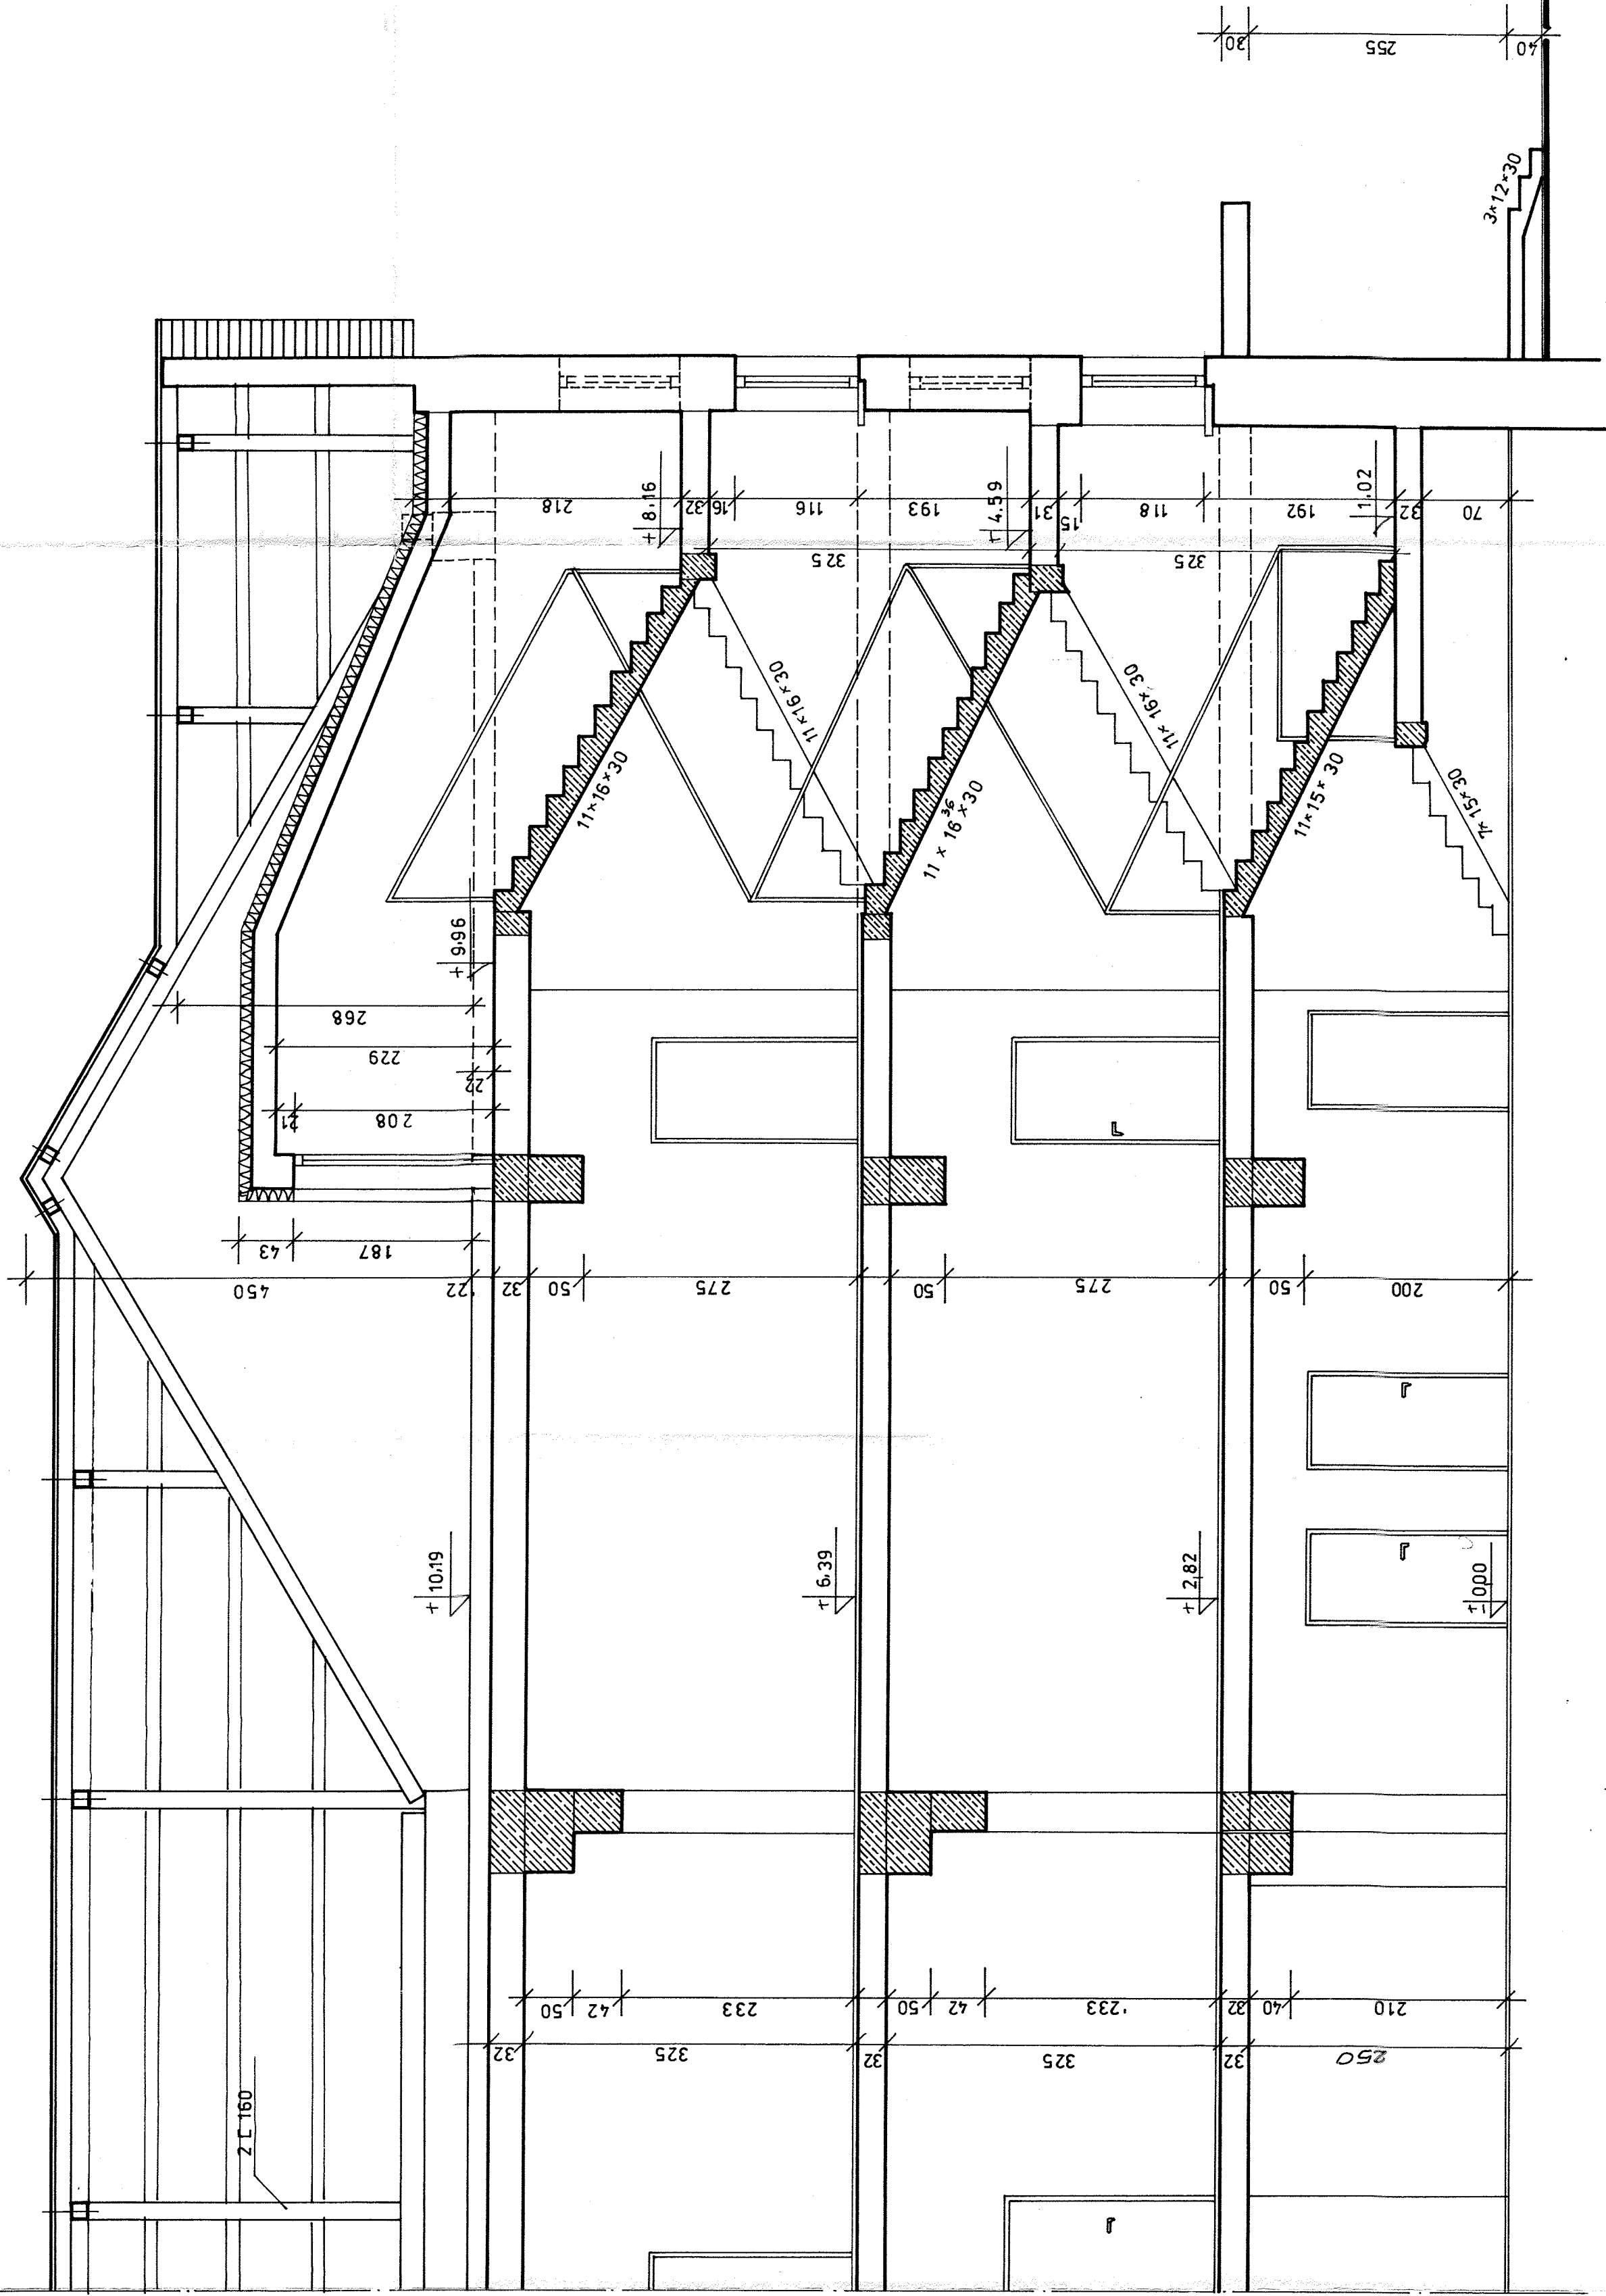

Temat:	Inwentaryzacja arch - bud budynku szkoły	PAZDZIERNIK
Adres budowy:	Rzezawa ul Szkolna 11	2003
Inwestor:	Gmina Rzezawa	Skala
Adres:	Szkoła podst. I Gimnazjum Publiczne	1: 50
ZESPÓŁ AUTORSKI	Nr uprawnień	Tytuł rysunku:
mgr inż. Wiesława Nicajka	LIAN - 8346/86 /86	PRZEKRÓJ B - B
techn. Z. Błaszczak	NBUA-7342/102/98	7