


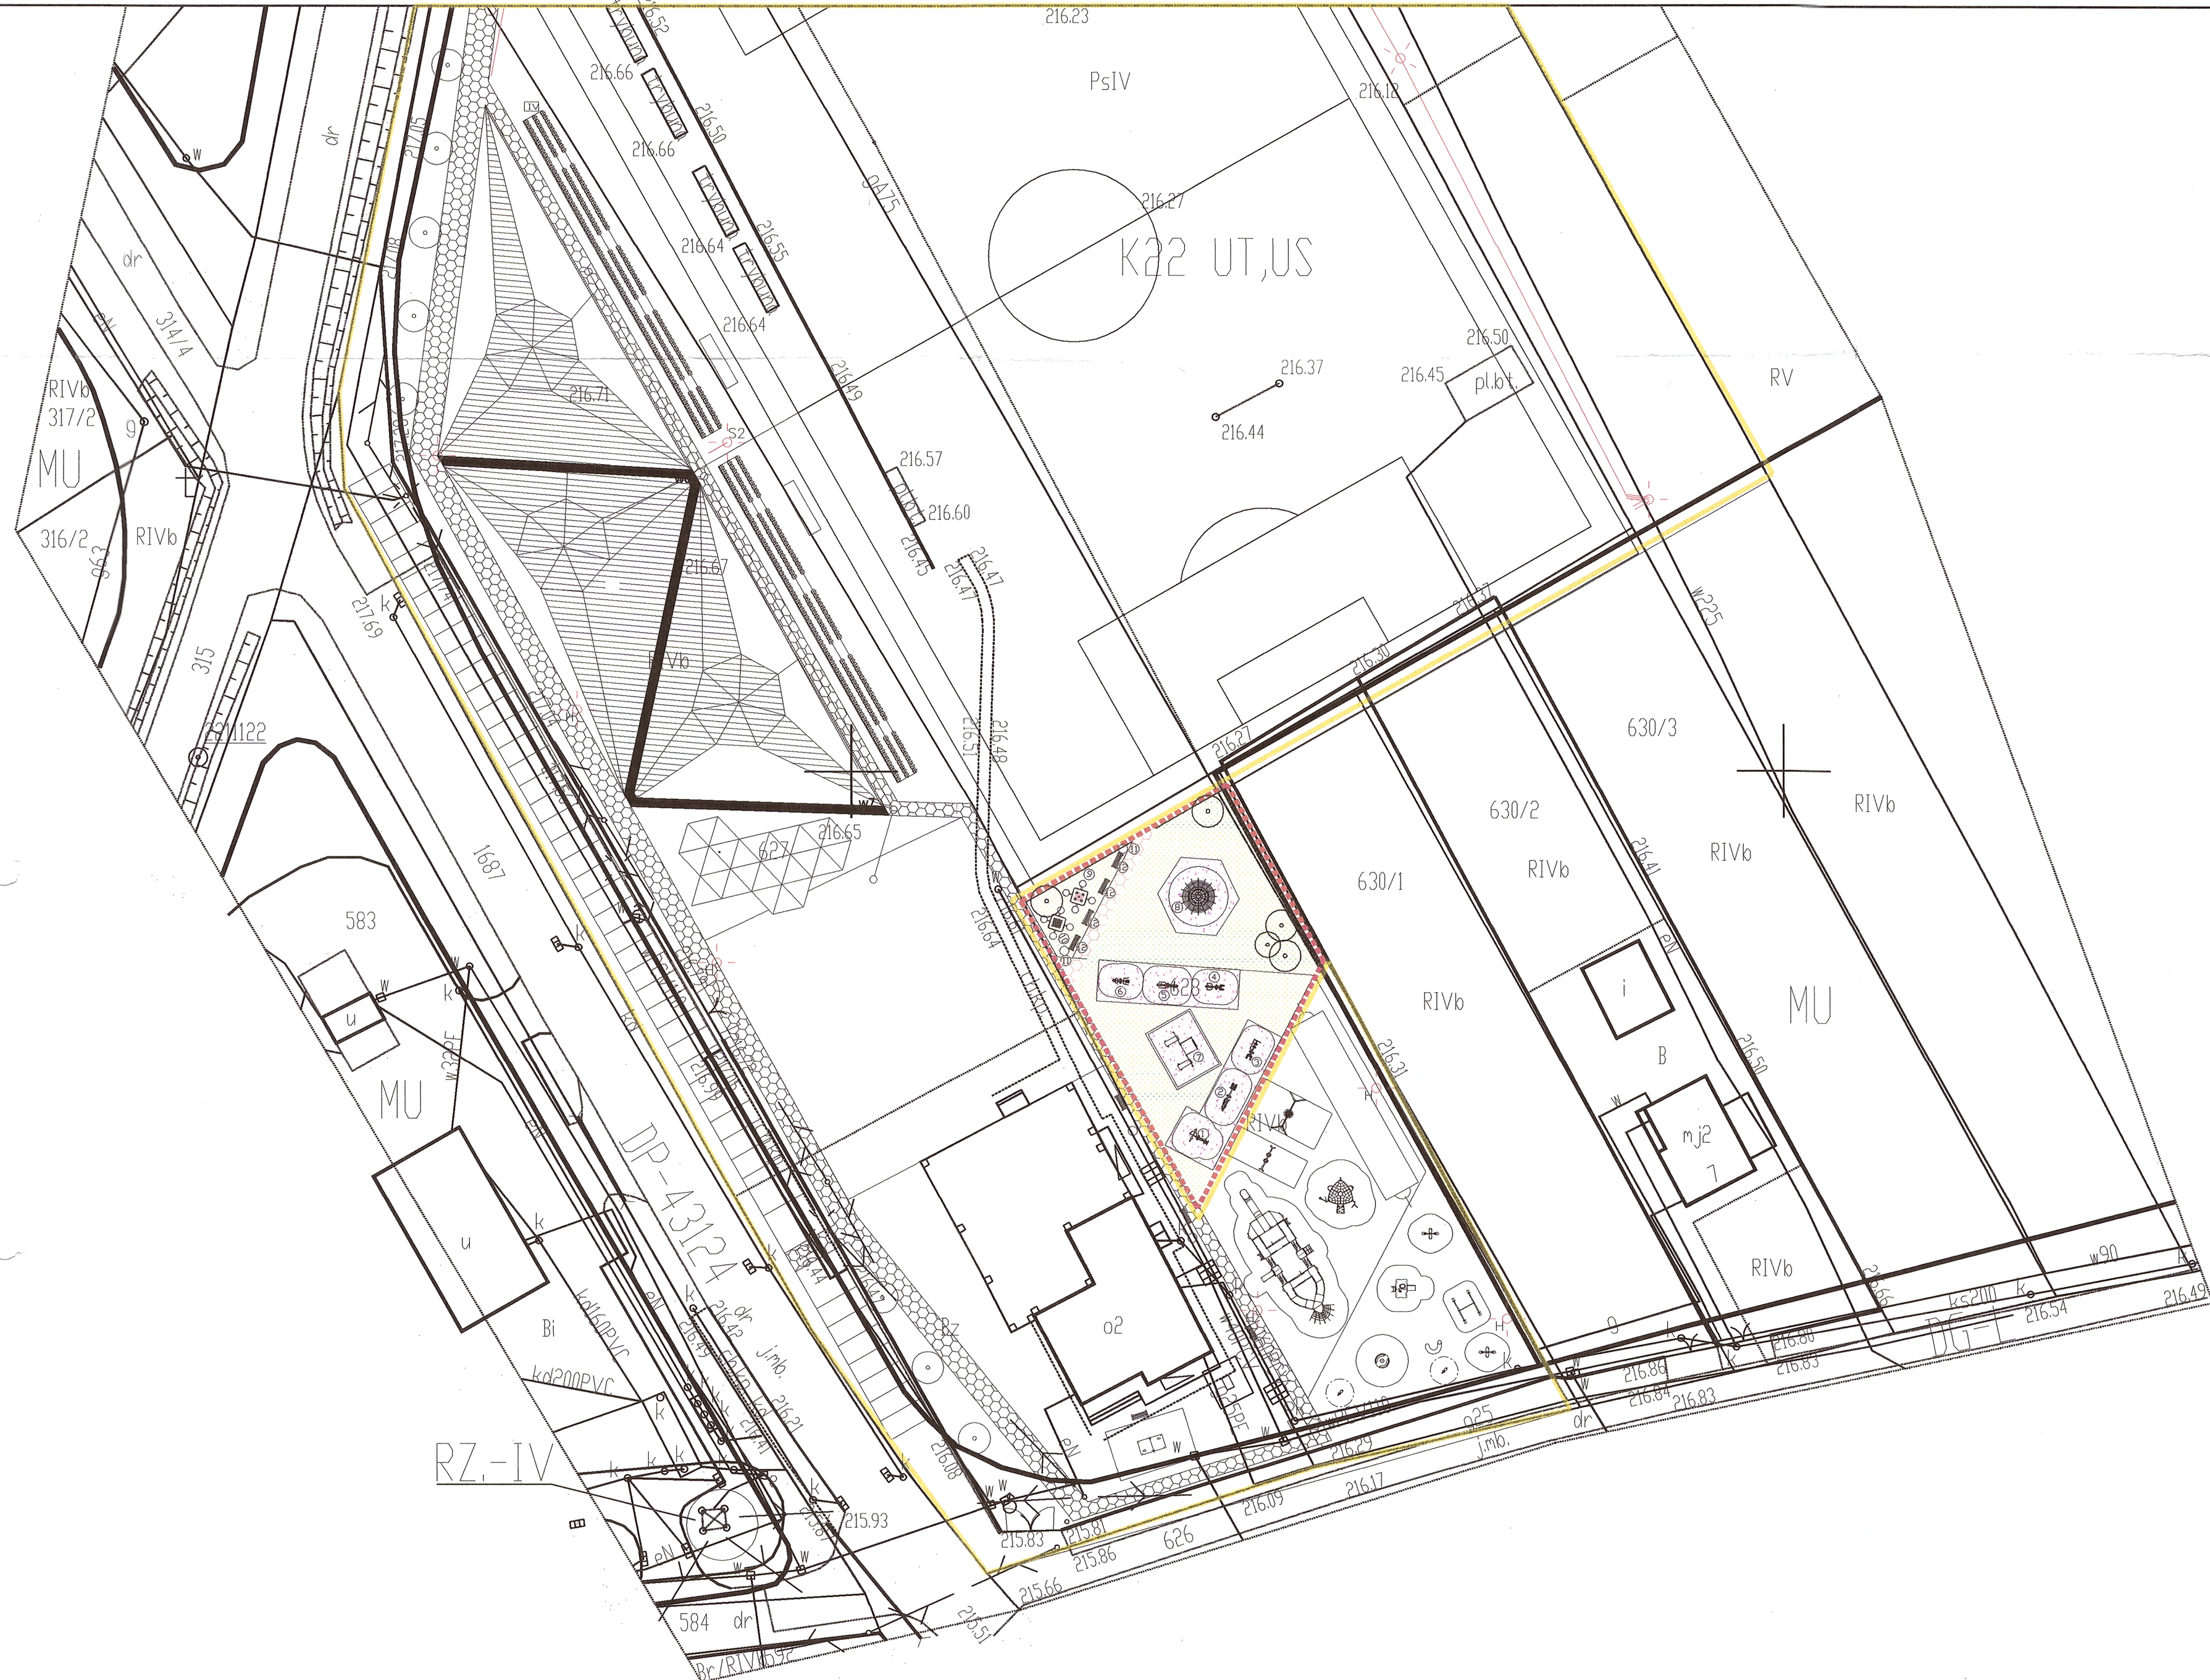

LEGENDA:

- GRANICA OPRACOWANIA PROJEKTU  
objęła procedurę zgodnie  
z art. 29 ust. 2 pkt 5 pr bud.  
OBSZAR ISTNIEJĄCY objęty innym postępowaniem  
Inwestor dysponuje zgłoszeniem robót budowlanych polegających na budowie obiektów  
małej architektury z dnia 07.03.2016 r.  
oraz z dnia 20.10.2016r. które częściowo zostało zrealizowane  
(wg. załączonego planu sytuacyjnego),
- PROJEKTOWANA NAWIERZCHNIA  
POLIURETANOWA BEZPIECZNA  
pow. 230.95 m<sup>2</sup> w tym:  
urządzenie nr 1,2,3 = pow. 73.89 m<sup>2</sup>  
urządzenie nr 4,5,6 = pow. 66.39 m<sup>2</sup>  
urządzenie nr 7 = pow. 37.84 m<sup>2</sup>  
urządzenie nr 8 = pow. 53.23 m<sup>2</sup>
- PROJEKTOWANA NAWIERZCHNIA UTWARDZONA pow. 27.26 m<sup>2</sup>  
nie wymaga zgłoszenia (art. 29, ust. 2, pkt. 5 ustawy Prawo Budowlane)
- PROJEKTOWANA NAWIERZCHNIA NATURALNA  
TRAWA pow. 452.83 m<sup>2</sup>
- ROŚLINNOŚĆ WYSOKA szt. 5
- PROJEKTOWANE KOSZE NA ŚMIECI szt. 2
- PROJEKTOWANE ŁAWKI szt. 4

PROJEKTOWANE ELEMENTY MAŁEJ ARCHITEKTURY:

1. WIOŚLARZ/ JEŹDZIEC KONNY
2. ORBITREK/ NARTY BIEGÓWKI
3. BIEGACZ/ PRASA DO NÓG
4. WYCIĄG GÓRNY/ STEPPER
5. WYCISKANIE/ MOTYLEK
6. WAHADŁO/ TRENAŻER TALII I BIODER
7. STREET WORK OUT
8. PIRAMIDA PAJĄKA 8 SZEŚCIORAMIENNA
9. STÓŁ DO GRY W CHIŃCZYKA
10. STÓŁ DO GRY W SZACHY
11. KOSZ
12. ŁAWKI

JUSTYNA DZIURA  
PRACOWNIA  
ARCHITEKTURY  
Wola Zabierzowska 339  
32-007 Zab. Boch.  
tel.: 606 10 37 92

INWESTOR  
Urząd Gminy Rzeszawa  
ul. Długa 21  
32-765 Rzeszawa

TYTUŁ RYSUNKU PLAN ZAGOSPODAROWANIA TERENU

NAZWA I ADRES OBIEKTU BUDOWLANEGO  
Budowa obiektów małej architektury w celu  
utworzenia otwartej strefy aktywności na działce  
nr 628 w miejscowości Rzeszawa

PROJEKTANT  
mgr inż. arch. Justyna Dziura  
Nr Upr. MPOIA/097/2015

Pieczęć



SKALA DATA  
1:500 01.2019