


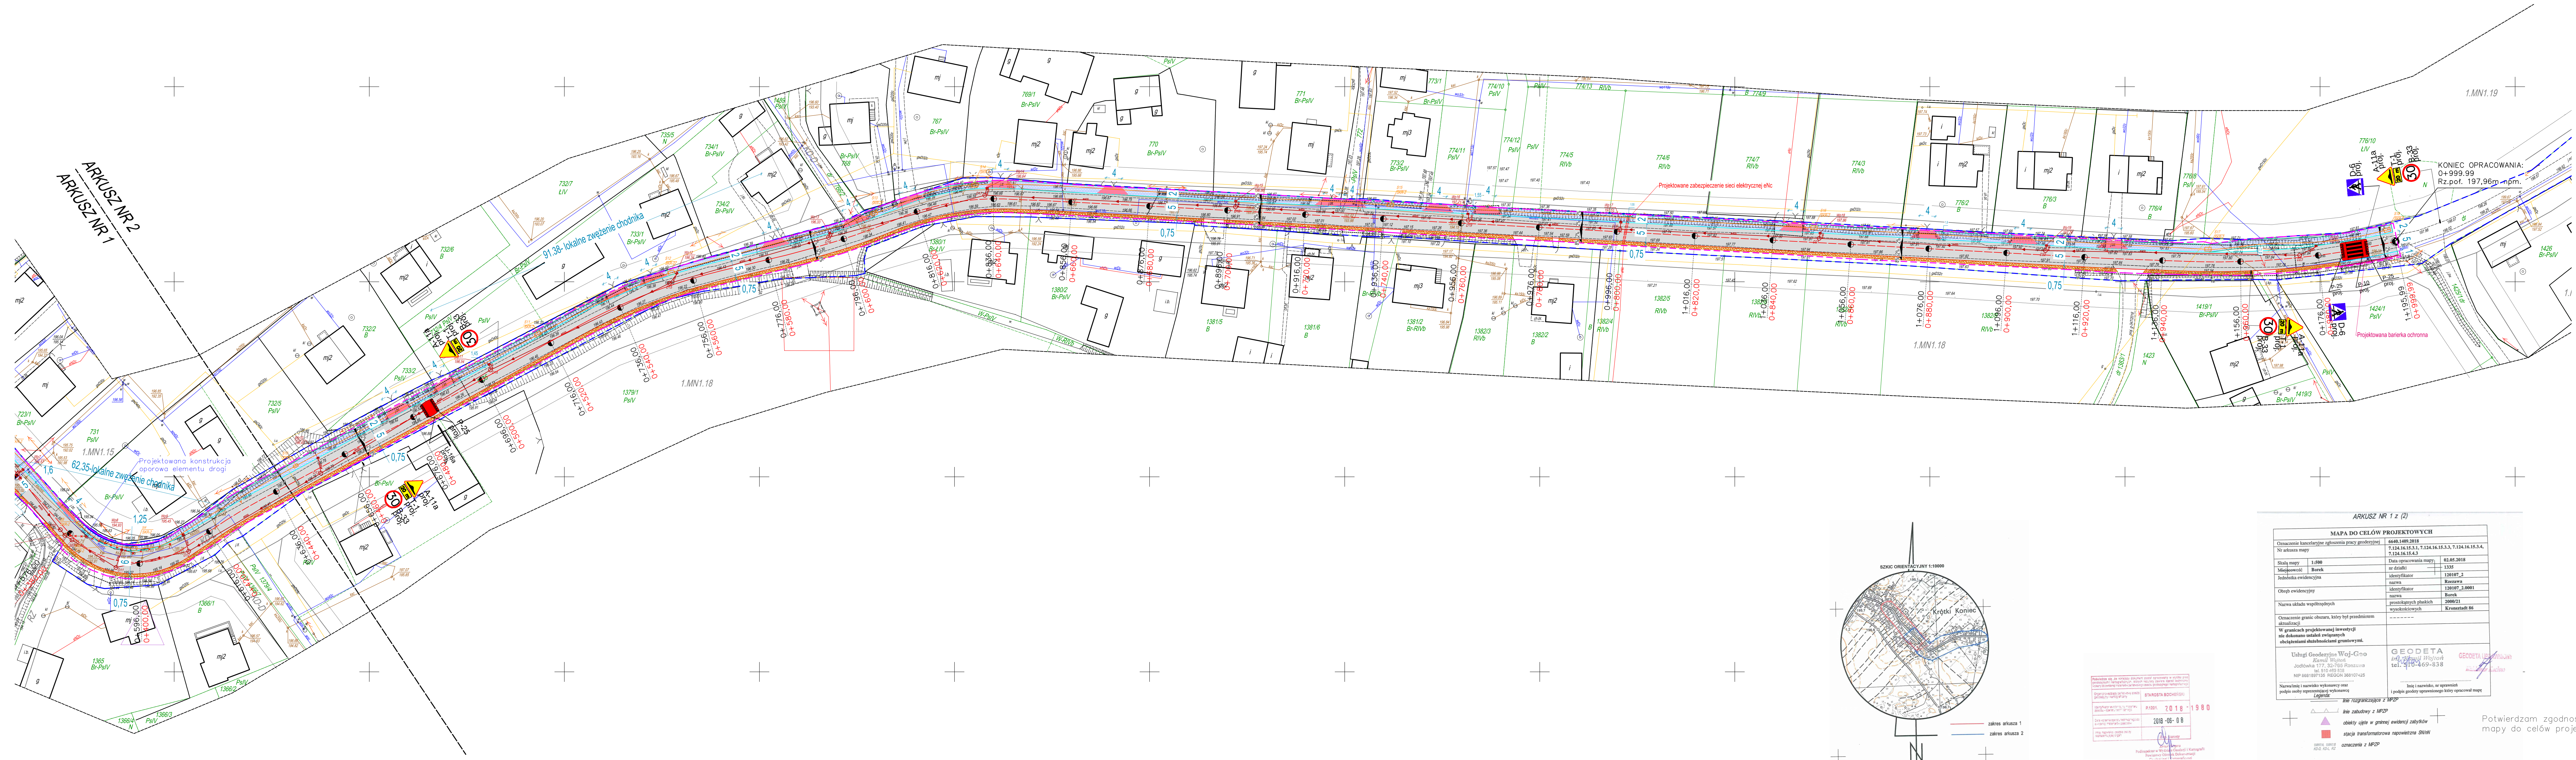

LEGENDA:

- | | |
|--|--|
| | Zakres opracowania |
| | Isztyniacy pas drogowy |
| | Oznaczenie odległości trasy |
| | Oś projektowanej drogi |
| | Projektowana krawężń jezdnii |
| | Projektowany krawężńk wyniesiony +12cm |
| | Projektowane obrzeże betonowe |
| | Projektowany krawężńk obniżony +2cm |
| | Projektowana krawężń pobocza |
| | Projektowana nawierzchnia bitumiczna jezdni - 2x2,5m=5,0m |
| | Projektowany chodnik, nawierzchnia z betonowej kostki brukowej koloru szarego |
| | Projektowane pobocze gruntowe ulepszone, nawierzchnia z kruszywa |
| | Projektowany jazd indywidualny, nawierzchnia z betonowej kostki brukowej koloru czernego |
| | Projektowany obsiew traw - pozostała część pasa drogowego |
| | Projektowana konstrukcja oprowa elementu drogi |
| | Projektowane zabezpieczenie sieci elektrycznej za pomocą rury ochronnej |
| | Projektowany wypust deszczowy |
| | Projektowana studnia kanalizacji deszczowej |
| | Projektowany kolektor kanalizacji deszczowej |
| | Projektowana rozbiórka istniejącej kanalizacji deszczowej |
| | Projektowana studnia kablowa typu SKR-2 |
| | Projektowany kanał technologiczny |

MAPA DO CEŁOŚ PROJEKTOWYCH			
Oznaczenie kanonizacyjnej placzki geodezyjnej	6640.1409.18.07		
Nr arkusza mapy	7.124.16.15.1.3, 7.124.16.15.3.3, 7.124.16.15.3.4, 7.124.16.15.4.3		
Skala mapy	1:500	Data opracowania mapy	02.05.2018
Miejscowość	Borek	nr działki	1335
Jednostka ewidencyjna		identyfikator	121017-2
		nazwa	Rzeszawa
Opis ewidencyjny		identyfikator	121017-2.0001
		nazwa	Borek
Nazwa układu współrzędnych		przebiegających płaszczyzn	00000000
		wysokościowych	Kromoszka 86

Oznaczenie granic obszaru, który był przedmiotem aktualizacji			
W granicach wykazującej inwestycji nie dokonano ustaleń ewidencyjnych			
nie dokonano ustaleń ewidencyjnych			
nie dokonano ustaleń ewidencyjnych			

[illegible]

Potwierdzam zgodność z oryginałem
mapy do celów projektowych: