



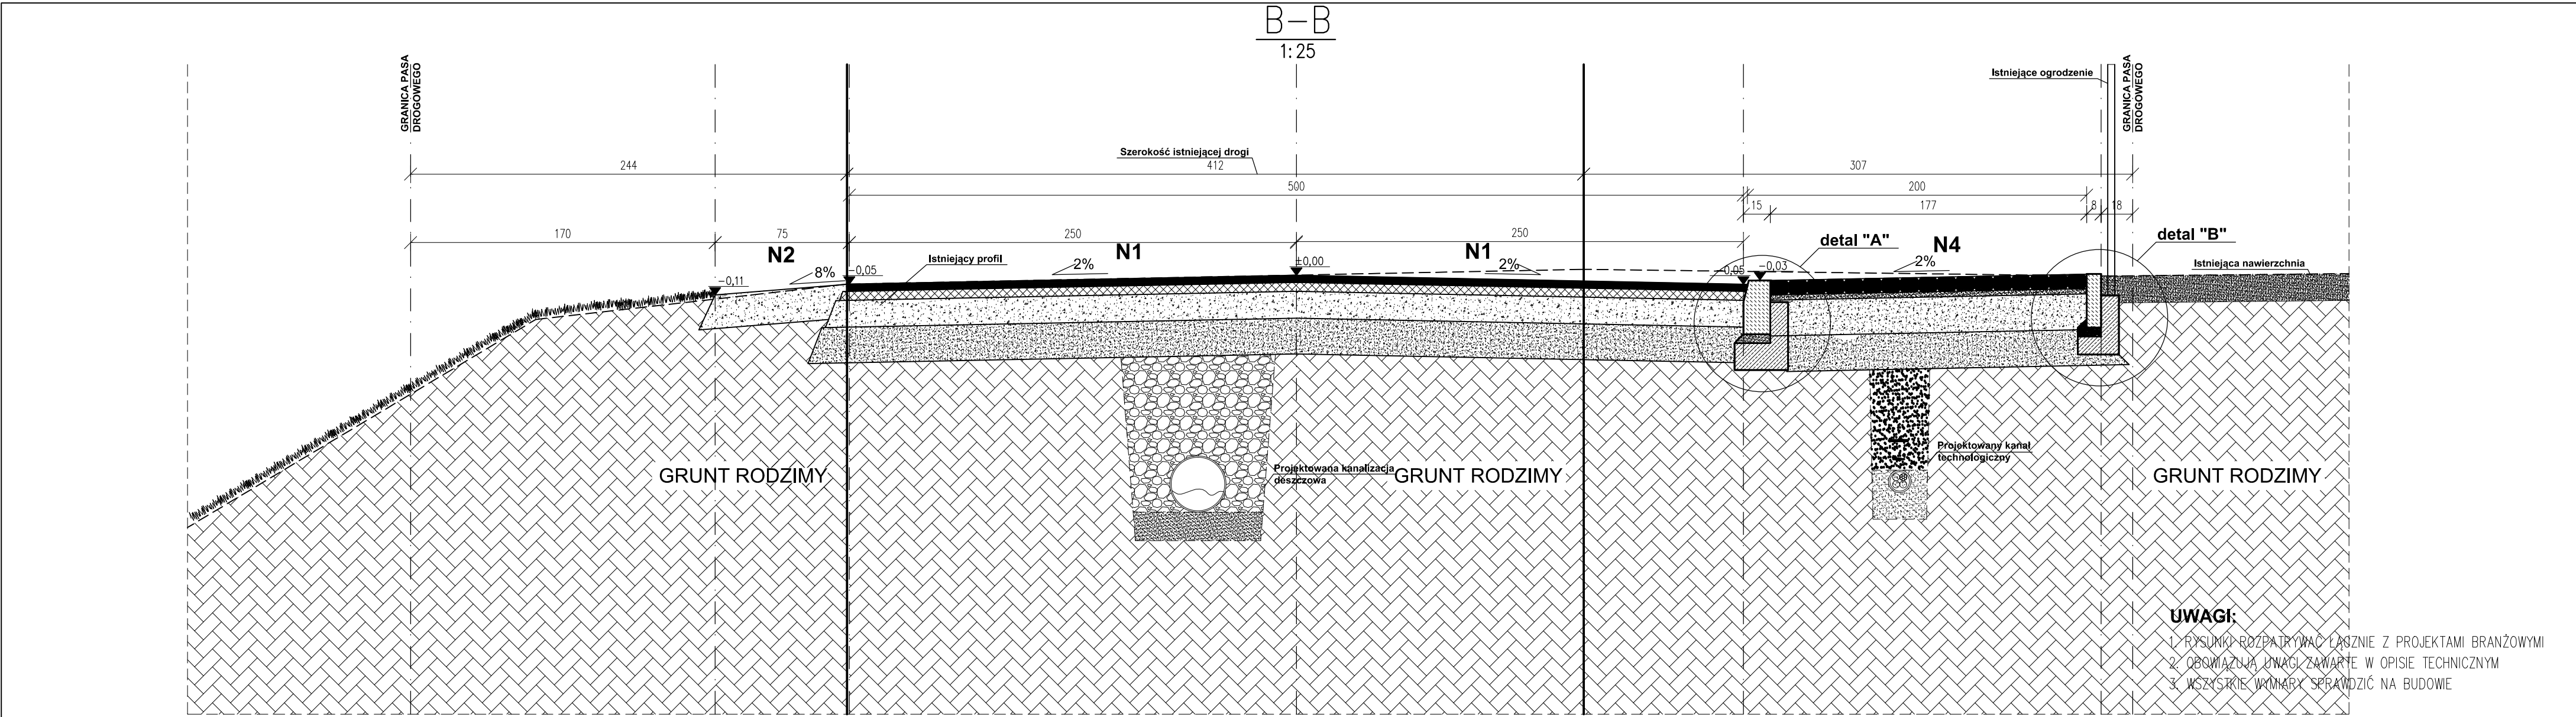


- UWAGI:**
- 1. RYSUNKI ROZPATRYWAC ŁĄCZNIE Z PROJEKTAMI BRANŻOWYMI
 - 2. OBOWIĄZUJĄ UWAGI ZAWARTE W OPISIE TECHNICZNYM
 - 3. WSZYSTKIE WYMIARY SPRAWDZIĆ NA BUDOWIE

DETAL KONSTRUKCYJNY "A"
SKALA 1:10

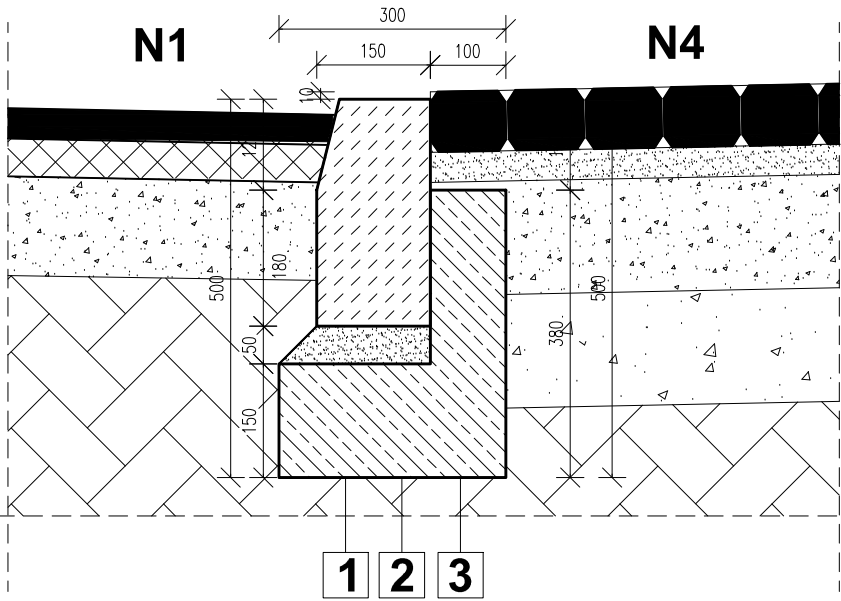

DETAL KONSTRUKCYJNY "B"
SKALA 1:10

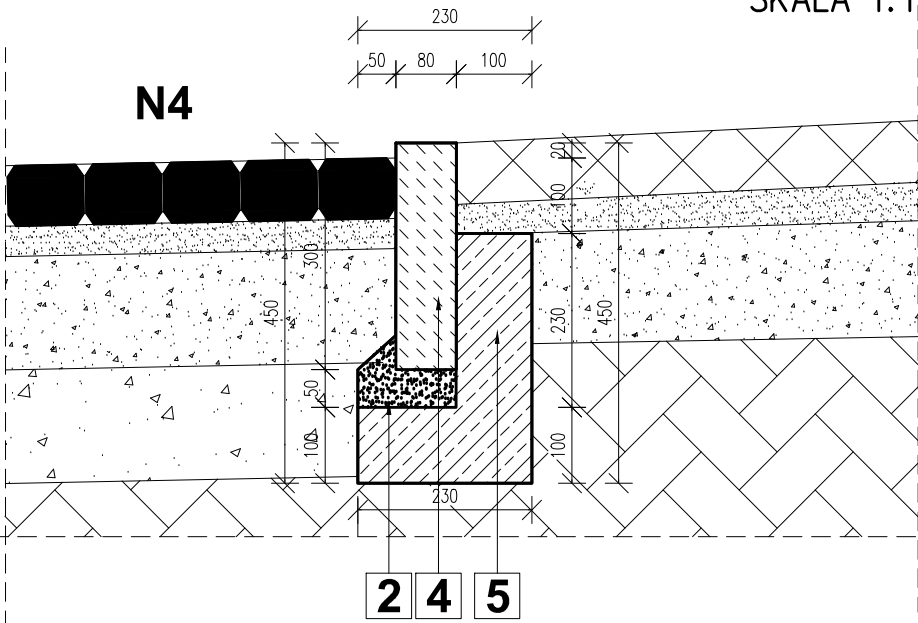

N1	warstwy TYP " N1" - JEZDNIA
4 cm	warstwa ścieralna - AC S11 PMB 45
5 cm	warstwa wiążąca - AC 16 W 35/50
15 cm	podbudowa zasadnicza z kruszywa łamanego 0/31,5mm
20 cm	podbudowa pomocnicza z kruszywa naturalnego 31,5-63mm
44 cm	SUMA

N2	warstwy TYP " N2" - POBOCZE GRUNTOWE ULEPSZONE
20 cm	warstwa kruszywa łamanego 0/31,5mm
20 cm	SUMA

N4	warstwy TYP " N4" - ZJAZD
8 cm	kostka brukowa betonowa
3 cm	podsyпка cementowo-piaskowa
20 cm	podbudowa z kruszywa łamanego 0/31,5mm
20 cm	podbudowa z kruszywa łamanego 31,5/63mm
51 cm	SUMA

- 1 Krawężnik drogowy K1 betonowy 15x30cm
- 2 Podsyпка cementowo-piaskowa 5cm
- 3 Ława betonowa 15x30cm z oporem 10x23cm beton B15
- 4 Obrzeże betonowe OB1 8x30cm beton C12/15
- 5 Ława betonowa 10x23cm z oporem 10x23cm beton C12/15

BIURO PROJEKTOWE :
FDELITA PIOTR FROSZTĘGA
30-605 Kraków, ul. Fredry 4F/14

PROJEKTANT branża DROGOWA :	IMIĘ I NAZWISKO	NR UPR.	PODPIS:
	mgr inż. Piotr Frosztęga	PKK/0057/POOD/16	

TEMAT :

„PRZEBUDOWA DROGI GMINNEJ NR K580303 KLASY L W BORKU
POLEGAJĄCA NA BUDOWIE CHODNIKA , KANALIZACJI DESZCZOWEJ,
KANALU TECHNOLOGICZNEGO ORAZ ROZBIÓRKA ISTNIAJĄCEJ
KANALIZACJI DESZCZOWEJ OD KM 0+196 DO KM 1+195,99 NA
DZIAŁCE NR 1335 OBR. 120107_2.0001 BOREK, GMINA RZĘZAWA”

INWESTOR:
INWESTOR:

GMINA RZĘZAWA
UL. DŁUGA 21
32-765 RZĘZAWA

BRANŻA: BRANCH:	DROGI	FAZA: STAGE:	PB	DATA / DATE:	07.2018
NAZWA RYSUNKU: DRAWING NAME:		SKALA: SCALE:	1:25	NR PROJEKTU: PROJECT No:	
PRZEKRÓJ B-B				NUMER RYSUNKU: DRAWING No: DB-11	