



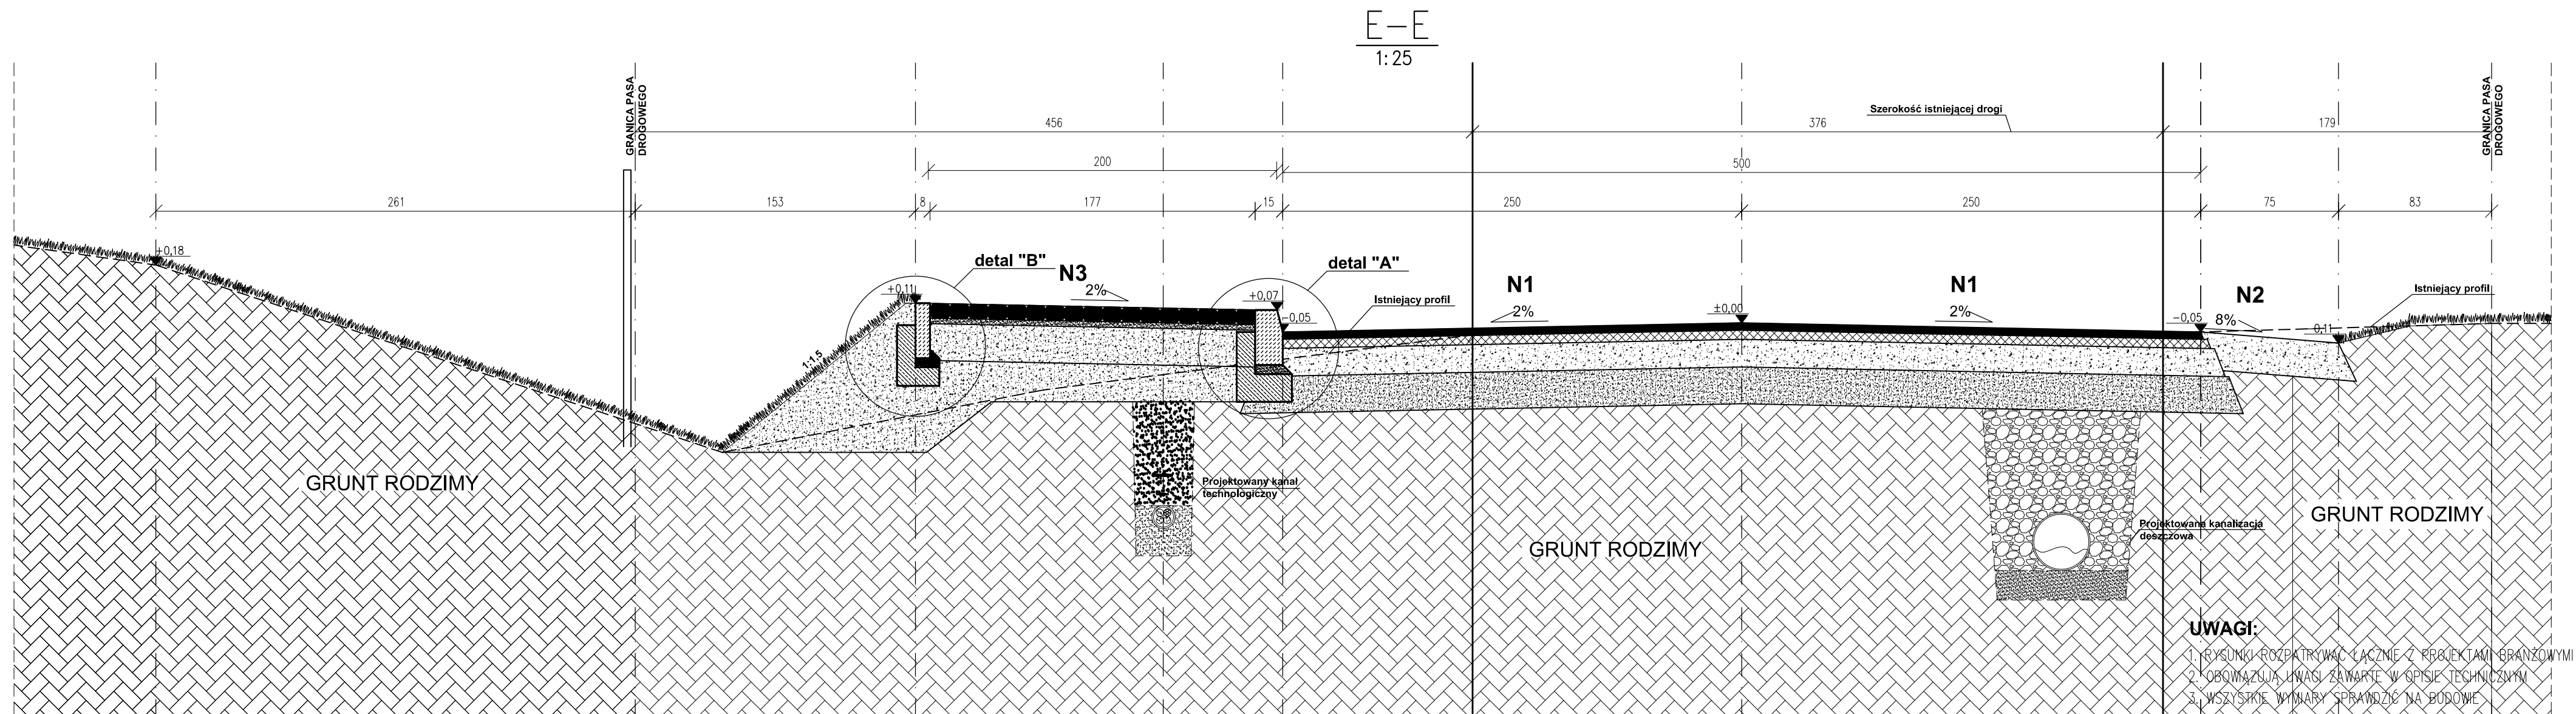


DETAL KONSTRUKCYJNY "A"

SKALA 1:10

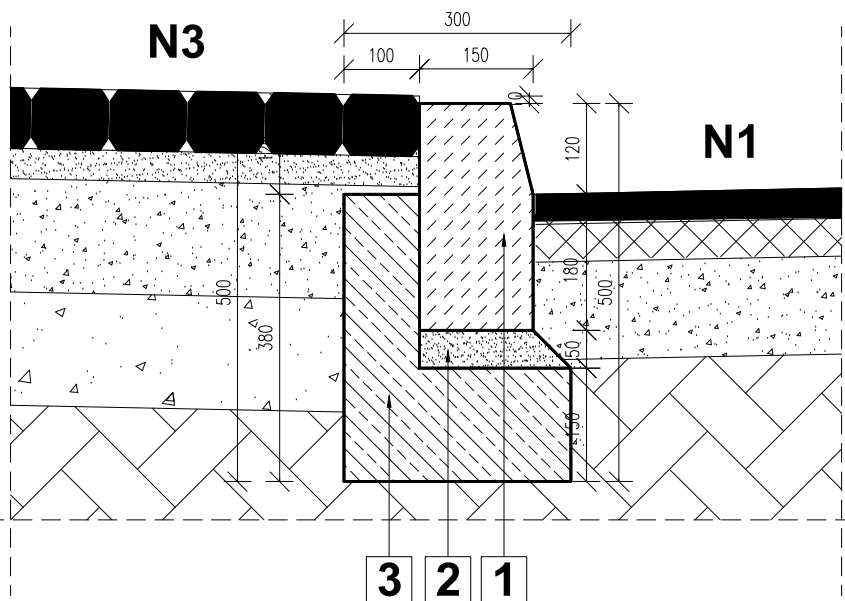

DETAL KONSTRUKCYJNY "B"

SKALA 1:10

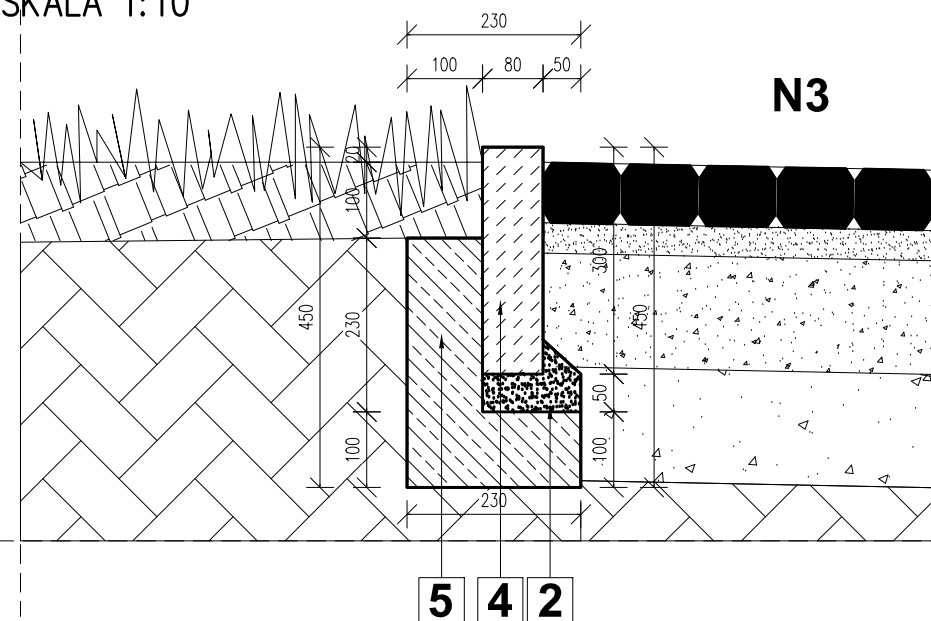

N1	warstwy TYP "N1" - JEZDNIA
4 cm	warstwa ścierna - AC S11 PMB 45
5 cm	warstwa wiążąca - AC 16 W 35/50
15 cm	podbudowa zasadnicza z kruszywa łamanego 0/31,5mm
20 cm	podbudowa pomocnicza z kruszywa naturalnego 31,5-63mm
44 cm	SUMA

N2	warstwy TYP " N2" - POBOCZE GRUNTOWE ULEPSZONE
20 cm	warstwa kruszywa łamanego 0/31,5mm
20 cm	SUMA

N3	warstwy TYP " N3" - CHODNIK
6 cm	kostka brukowa betonowa
8 cm	podsyпка cementowo-piaskowa
20 cm	podbudowa z kruszywa łamanego 0/31,5mm
31 cm	SUMA

- 1 Krawężnik drogowy K1 betonowy 15x30cm
- 2 Podsyпка cementowo-piaskowa 5cm
- 3 Ława betonowa 15x30cm z oporem 10x23cm beton B15
- 4 Obrzeże betonowe OB1 8x30cm beton C12/15
- 5 Ława betonowa 10x23cm z oporem 10x23cm beton C12/15

BIURO PROJEKTOWE : FDELITA PIOTR FROSZTĘGA 30-605 Kraków, ul. Fredry 4F/14			
PROJEKTANT branża DROGOWA :	IMIĘ I NAZWISKO mgr inż. Piotr Frosztęga	NR UPR. PDK/0057/POOD/16	PODPIS:
TEMAT : „PRZEBUDOWA DROGI GMINNEJ NR K580303 KLASY L W BORKU POLEGAJĄCA NA BUDOWIE CHODNIKA , KANALIZACJI DESZCZOWEJ, KANAŁU TECHNOLOGICZNEGO ORAZ ROZBIÓRKA ISTNIAJĄCEJ KANALIZACJI DESZCZOWEJ OD KM 0+196 DO KM 1+195,99 NA DZIAŁCE NR 1335 OBR. 120107_2.0001 BOREK, GMINA RZEZAWA”			
INWESTOR: INWESTOR: GMINA RZEZAWA UL. DŁUGA 21 32-765 RZEZAWA			
BRANŻA: BRANŻA: DROGI		FAZA: STAGE: PB	DATA / DATE: 07.2018
NAZWA RYSUNKU: DRAWING NAME:		SKALA: SCALE: 1:25	NR PROJEKTU: PROJECT No:
PRZEKRÓJ E-E		NUMER RYSUNKU: DRAWING No: DB-14	