


Wysokosprawny separator lamelowy
z osadnikiem
SEP4

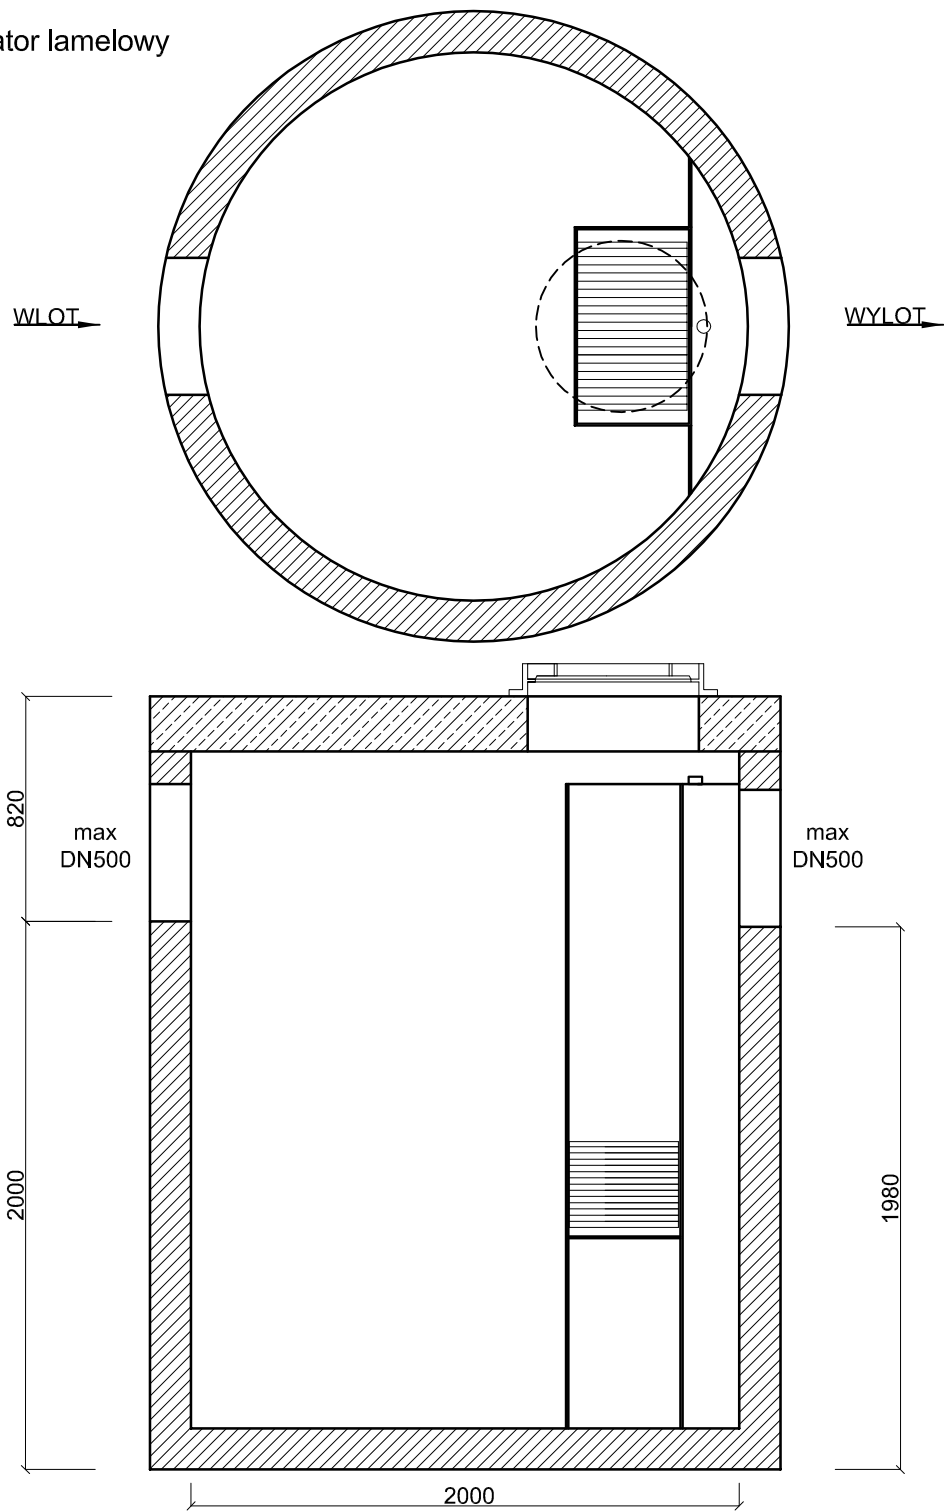

Wysokosprawny separator lamelowy z osadnikiem, posiadający Deklarację Właściwości Użytkowych i oznakowanie CE na zgodność z normą PN-EN 858-1:2005/A1:2007 oraz krajową deklarację właściwości użytkowych i oznakowanie znakiem budowlanym na zgodność z Krajową Oceną Techniczną. Skuteczność usuwania substancji ropopochodnych przy badaniu wg PN-EN 858-1: dla NS >99%, dla 2-NS >92%, dla 3-NS >92%, dla 4-NS >89%, stężenie substancji ropopochodnych na odpływie dla NS <5 mg/dm³. Skuteczność usuwania zawieszin ≥100µm: dla NS >96%, dla 2-NS >92%, dla 3-NS >91%, stężenie zawieszin ogólnych na odpływie dla NS <100 mg/dm³. Urządzenie zabezpieczone przed wymywaniem zgromadzonych zanieczyszczeń oraz przystosowane do pracy w warunkach okresowego podtopienia kanalizacji. Przegrody wewnętrzne wydzielające komory: wlotową, magazynowania ropopochodnych i wylotową z zamknięciem. Całość przepływu kierowana do urządzenia (aż do Q_{max}) przechodzi przez pakiety lamelowe płytowe wielostrumieniowe o przepływie krzyżowym (bez bypassu). Możliwość zwiększenia zagłębienia przez zastosowanie dodatkowych kręgów nadbudowy. Nie dopuszcza się kominów złazowych. Wyposażenie wewnętrzne z PEHD. Urządzenie można wyposażyć w instalację alarmową informującą o zgromadzeniu maksymalnej ilości zanieczyszczeń. Światło wjazdu Ø625 mm. Korpus urządzenia z prefabrykowanych elementów betonowych i żelbetonowych wykonywany zgodnie z Krajową Oceną Techniczną, dopuszczającą do ich stosowania w obszarach budownictwa ogólnego, w inżynierii komunikacyjnej oraz kolejowej, przystosowany do obciążenia badawczego 300kN zgodnie z wymaganiami normy PN-EN 1917, wykonany z następujących materiałów:

- beton klasy C35/45
- klasa ekspozycji betonu (wg PN-EN 206:2014-04): XC4, XA1, XF1, XD3, XS3
- nasiąkliwość betonu (wg PN-88/B-06250): <5%
- stopień wodoprzepuszczalności betonu (wg PN-88/B-06250): W8
- stopień mrozoodporności betonu w wodzie (wg PN-88/B-06250): F150
- stopień mrozoodporności betonu w 2% NaCl (wg PN-88/B-06250): F50
- wskaźnik w/c (wg PN-EN 206:2014-04): ≤ 0,45
- zbrojenie ze stali AIII/AIIIN
- odporność chemiczna betonu bez powłok wg wymagań PN-EN 858-1:2005/A1:2007.

Q _{nom} : 15 dm ³ /s	Q _{max} : 150 dm ³ /s
Pojemność olejowa: 300 dm ³	Pojemność części osadowej: 2000 dm ³