


Profil sieci wodociągowej PE RC 90x8,2 PN16

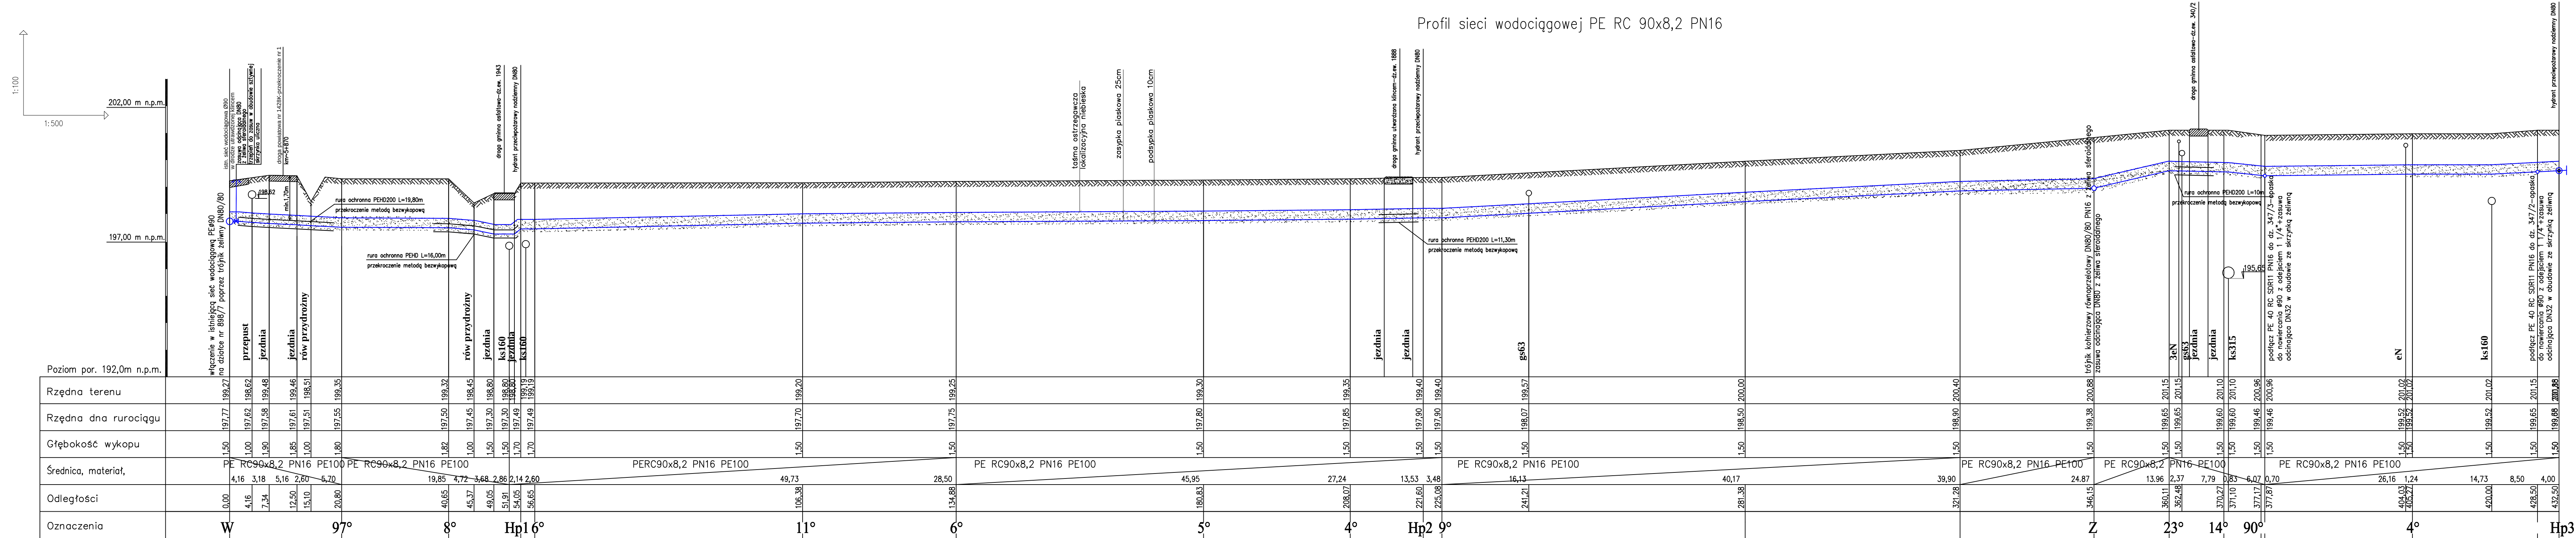

Uwaga!
Sprawdzić rzędną istniejących przytęczy sanitarnych w okolicach Hp1- aby nie uszkodzić kanałów podczas wykonywania proj. sieci wodociągowej przewiertem.
Teren od Hp1 do Hp3 – z wyjątkiem dróg gminnych- jest terenem zielonym /tqk/.
Przejście sieci wodociągowej przez drogę powiatową- 2x przejścia- wykonać zgodnie z decyzją Zarządcy drogi- m.in. na gł. min. 1,70m.

BIURO PROJEKTOWE		Agnieszka Rudka 32-765 RZESZWA UL.PACYNKOWA 114	
OBJEKT: Budowa sieci wodociągowej i kan. sanitarnej grawitacyjnej wraz z przyłączami w m. Krzeczów - Rzeszawa			
LOKALIZACJA: obr.Krzeczów, jedn. ewid. Gm.Rzeszawa		SKALA: 1:100/500	
TYTUL RYSUNKU: Sieć wodociągowa- od włączenia do HP3 -profil		NR RYS: 2.1	
INWESTOR: Gmina Rzeszawa ul. Długa 21, 32-765 Rzeszawa		DATA: VIII.2018	
PROJEKTOWAŁ:	mgr inż. Agnieszka Rudka upr. nr MAP/12/PZOCS/11 w spec. instalacyjnej w zakresie sieci, inst. i urz. gźdzeń ciep.,went.gaz.wod. i kan.		SPRAWDZIŁ:
	PODPIS:		
	mgr inż. Damian Niziołek upr. nr MAP/10 31/PWS/16 w spec. instalacyjnej w zakresie sieci, inst. i urz. gźdzeń ciep.,went.gaz.wod. i kan.		PODPIS: