



Profil sieci wodociągowej PE RC 90x8,2 PN16

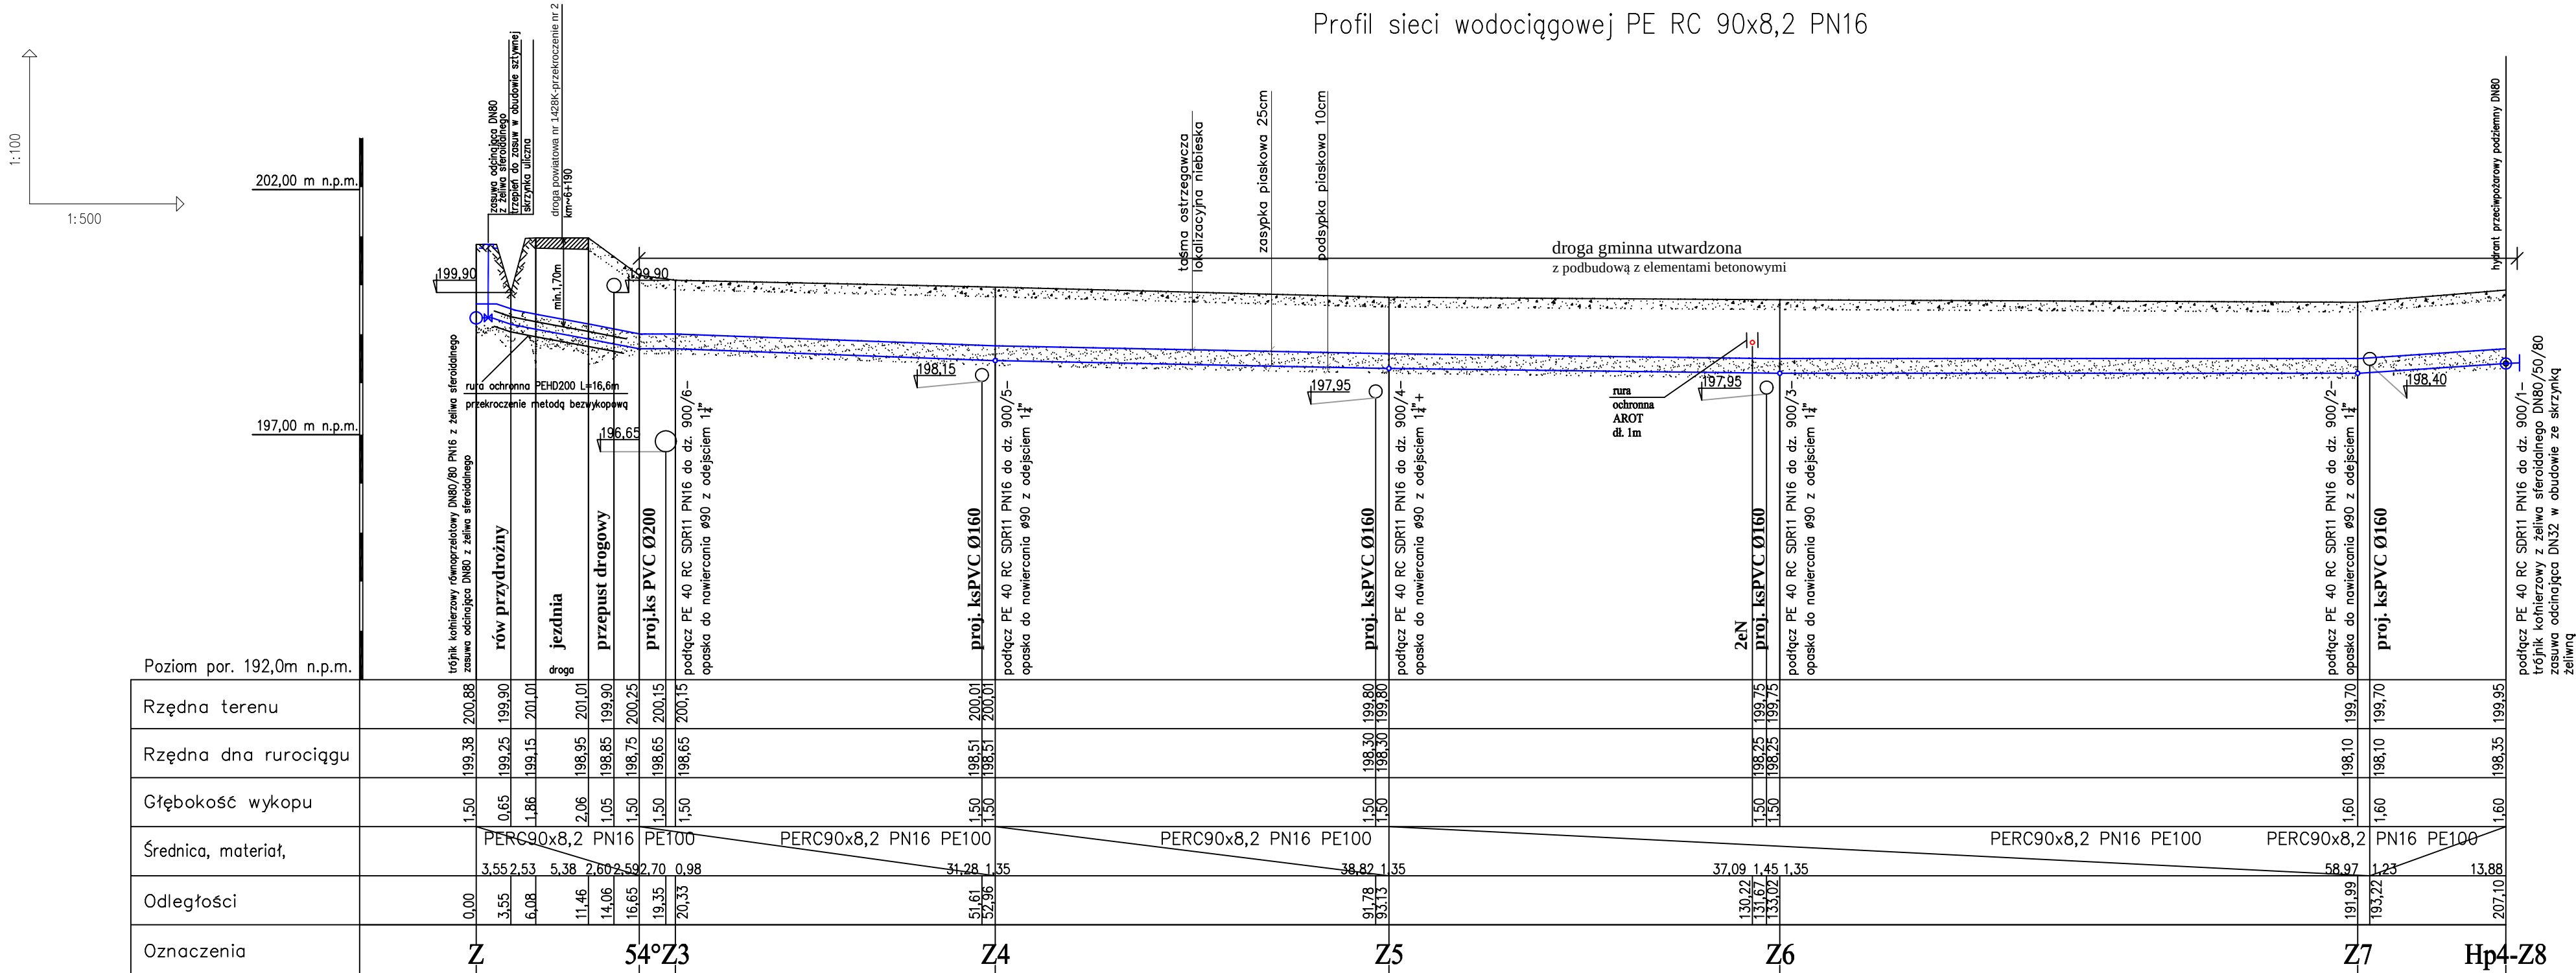

Uwaga!
Przewody układać na podsypce piaskowej 10cm i obsypać warstwą piasku o grubości 25cm ponad wodociąg.
Po zakończeniu robót, teren drogi gminnej ,gdzie będzie prowadzony wodociąg , uzupełnić kruszywem i zgłosić do odbioru w Urzędzie Gminy Rzeszawa.
Dopuszcza się ułożenie sieci metodą bezwykopową z komorami w miejscu wykonania podłączy do działek.

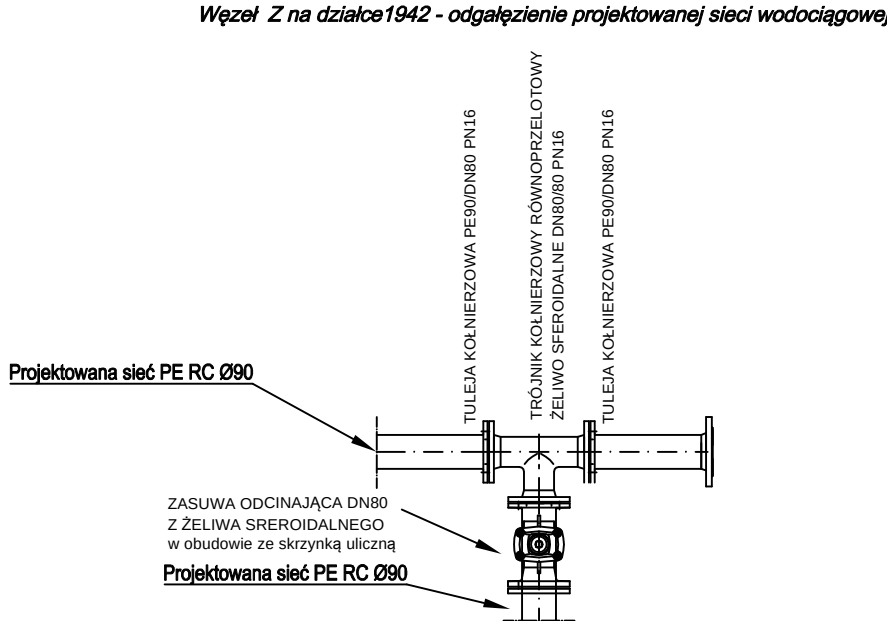

BIURO PROJEKTOWE		Agnieszka Rudka 32-765 RZESZAWA UL.PACYNKOWA 114	
OBIEKT:			
Budowa sieci wodociągowej i kan. sanitarnej grawitacyjnej wraz z przyłączami w m. Krzeczów - Rzeszawa			
LOKALIZACJA:		obr.Krzeczów, jedn. ewid. Gm.Rzeszawa	SKALA: 1:100/500
TYTUŁ RYSUNKU:		Sieć wodociągowa od węzła Z do HP4 -profil	NR RYS: 2.2
INWESTOR:		Gmina Rzeszawa ul. Długa 21, 32-765 Rzeszawa	DATA: VIII.2018
PROJEKTOWAŁ:	mgr inż. Agnieszka Rudka upr. nr MAP/0472/POOS/11 w spec. instalacyjnej w zakresie sieć, inst. i urz. urządzeń ciep., went.gaz.wod. i kan.		SPRAWDZIŁ:
	PODPIS:		
SPRAWDZIŁ:	mgr inż. Damian Niziolek upr. nr MAP/0 311/PWBS/16 w spec. instalacyjnej w zakresie sieć, inst. i urz. urządzeń ciep., went.gaz.wod. i kan.		PODPIS:
	PODPIS:		