


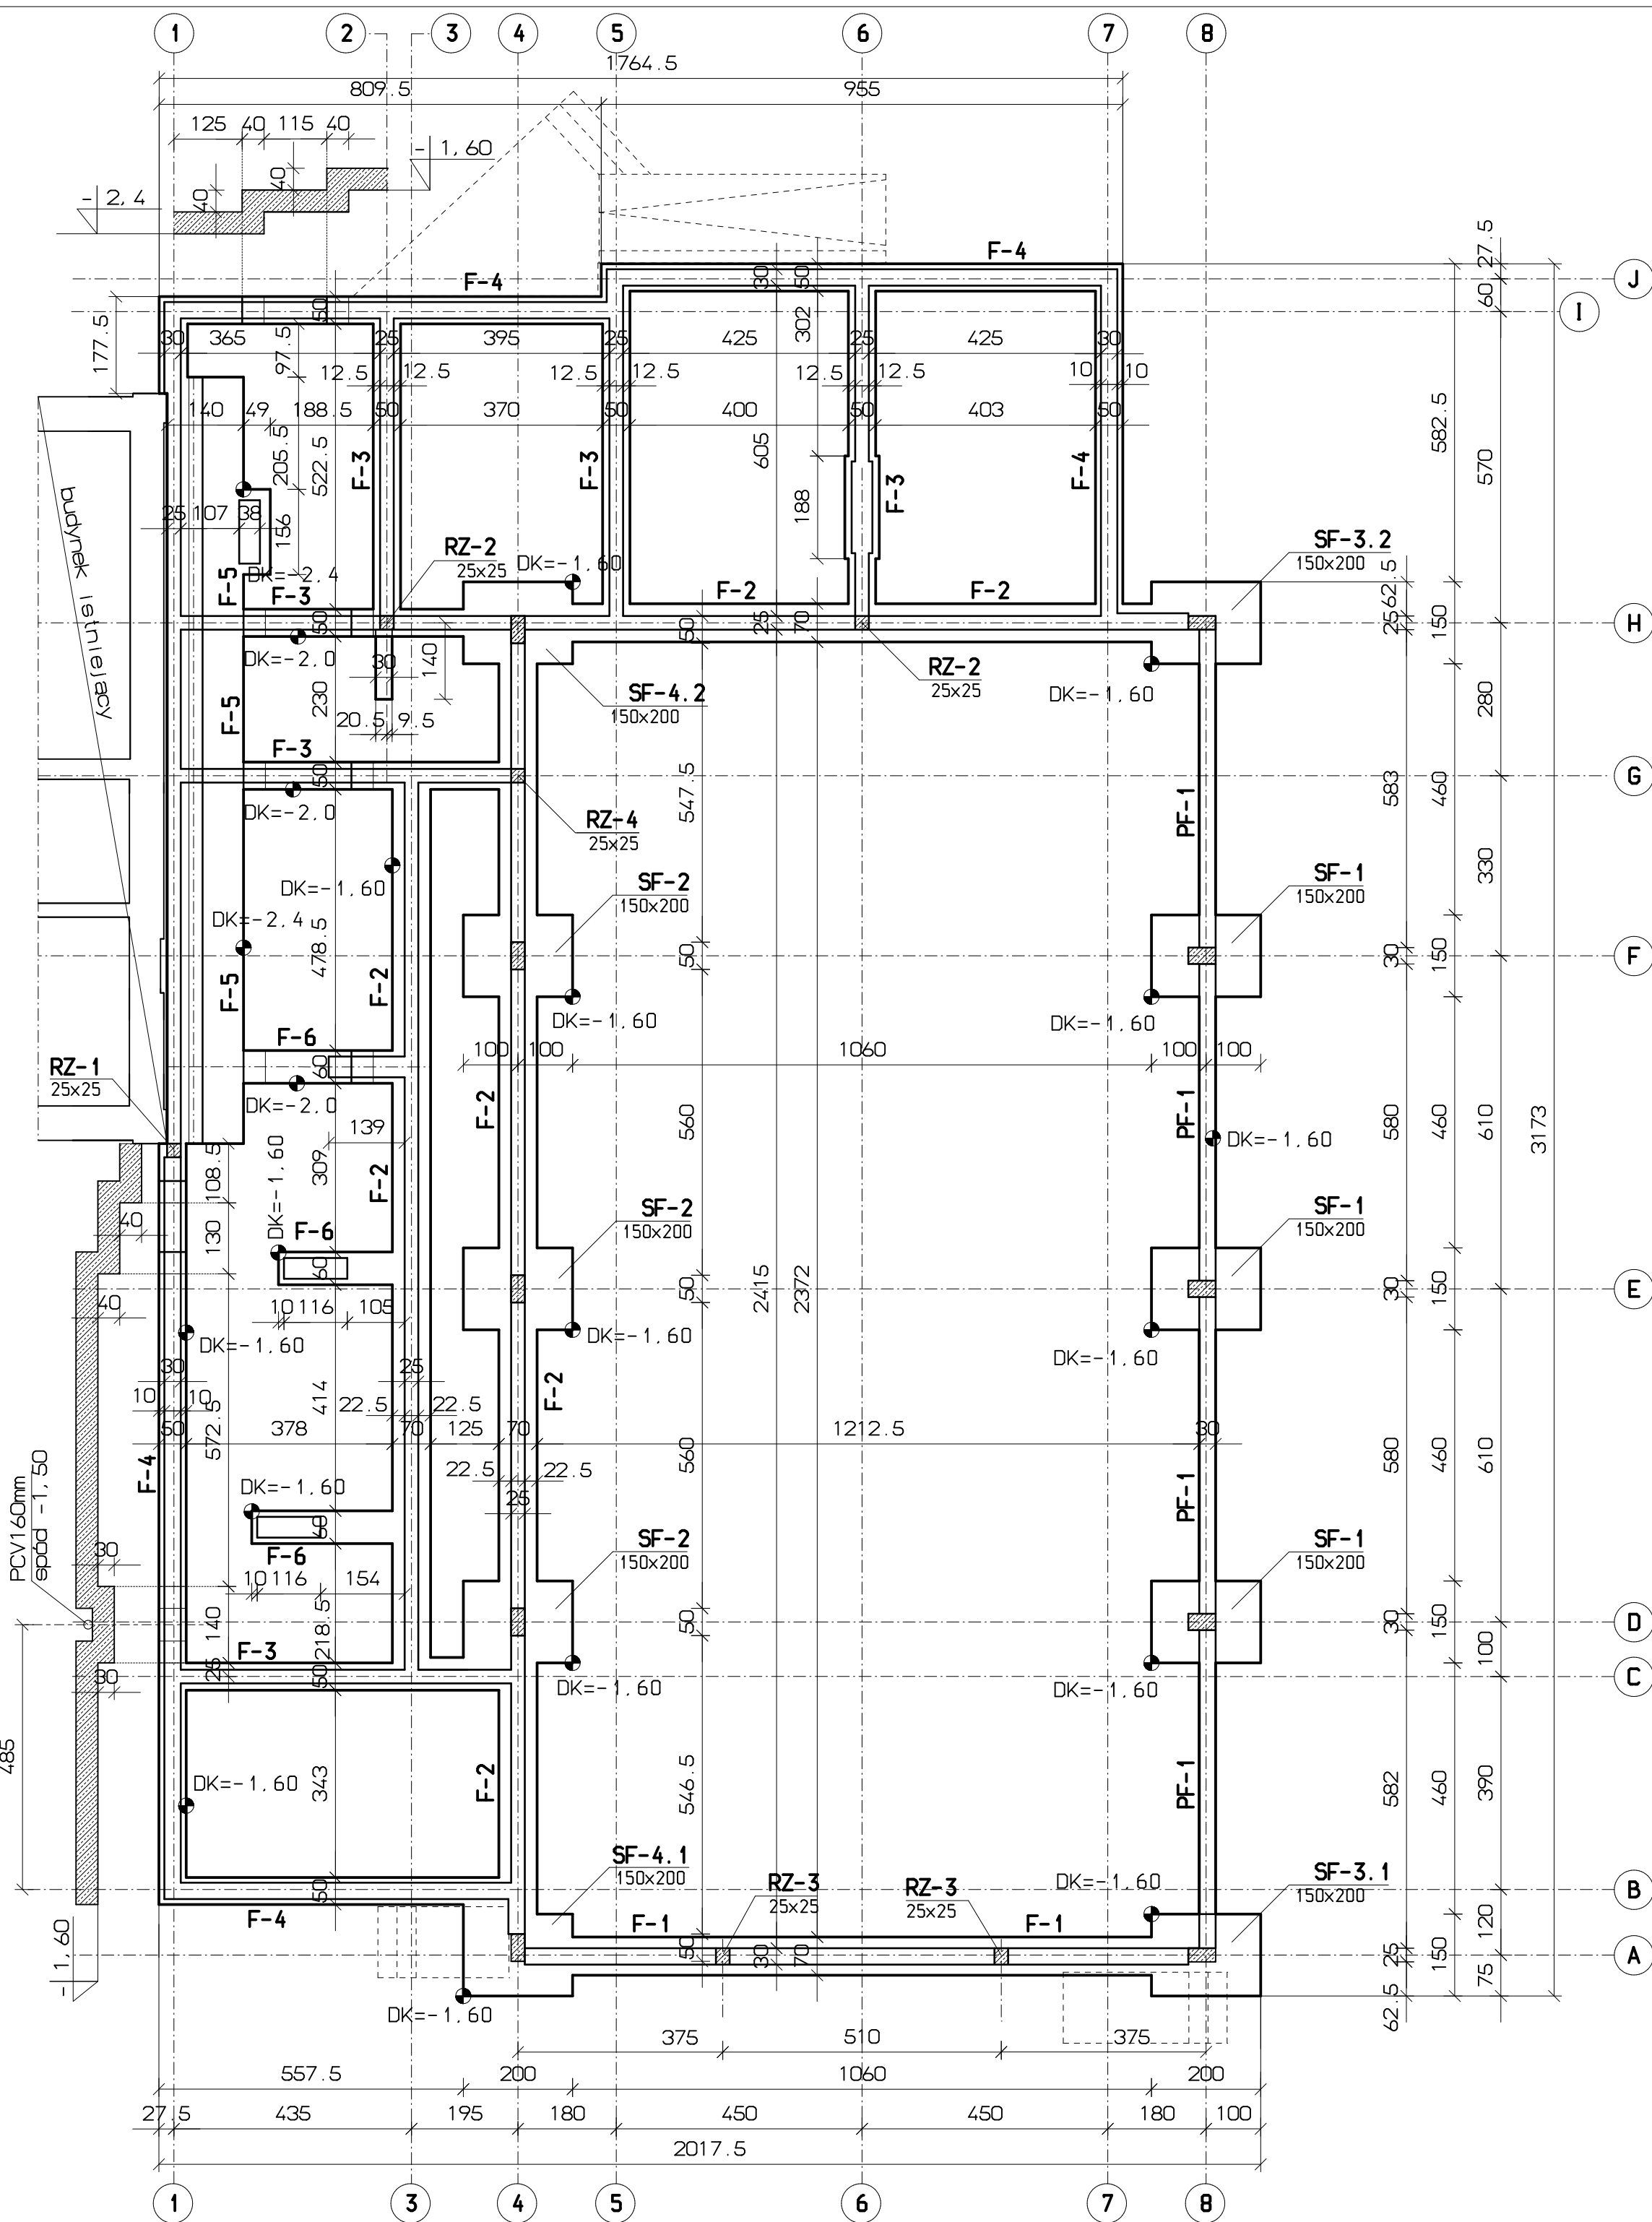

RZUT FUNDAMENTÓW

1 : 100[cm]

UWAGI :
1. FUNDAMENTY POSADOWIONE NA WARSTWIE 10cm CHUDEGO BETONU
2. PRZED WYLANIEM FUNDAMENTÓW NALEŻY WYKONAĆ UZIOM
FUNDAMENTOWY WG. RYS. BRANŻY ELEKTRYCZNEJ

LEGENDA :

SF-... - STOPA FUNDAMENTOWA
F-... - ŁAWA FUNDAMENTOWA
PF-... - PODWAŁINA FUNDAMENTOWA
RZ-... - RDZEŃ ŻELBETOWY
DK-... - DOLNY POZIOM KONSTRUKCJI
GK-... - GÓRNY POZIOM KONSTRUKCJI

POZIOM ODNIESIENIA
+ 0.00 = 188.00 m n.p.m.
PP STÓP I ŁAW MONOLITYCZNYCH
- 1.60 = 186.40 m n.p.m.
- 1.90 = 186.10 m n.p.m.
- 2.00 = 186.00 m n.p.m.
- 2.40 = 185.60 m n.p.m.

- BETON
B 20
- STAL ZBROJENIOWA
A-III, A-0

ZAWIĘZKA	ARCHITEKCI				obiekt: BUDYNEK SALI GIMNASTYCZNEJ WRAZ Z PRZEWIAZKĄ PRZY PUBLICZNEJ SZKOLE PODSTAWOWEJ W OKULICACH			
					adres: OKULICE, dz. nr 761.762			
projektował		nr uprawnień		podpis		rysunek		
mgr inż. Iwona Stomka		NBUA-7342/122/98				RZUT FUNDAMENTÓW		
sprawdził		nr uprawnień				branża:	data:	skala:
Inż. Grzegorz Gordziejowski		118/2000				konstrukcja	09 2009	1:100
						nr rys:		K01