



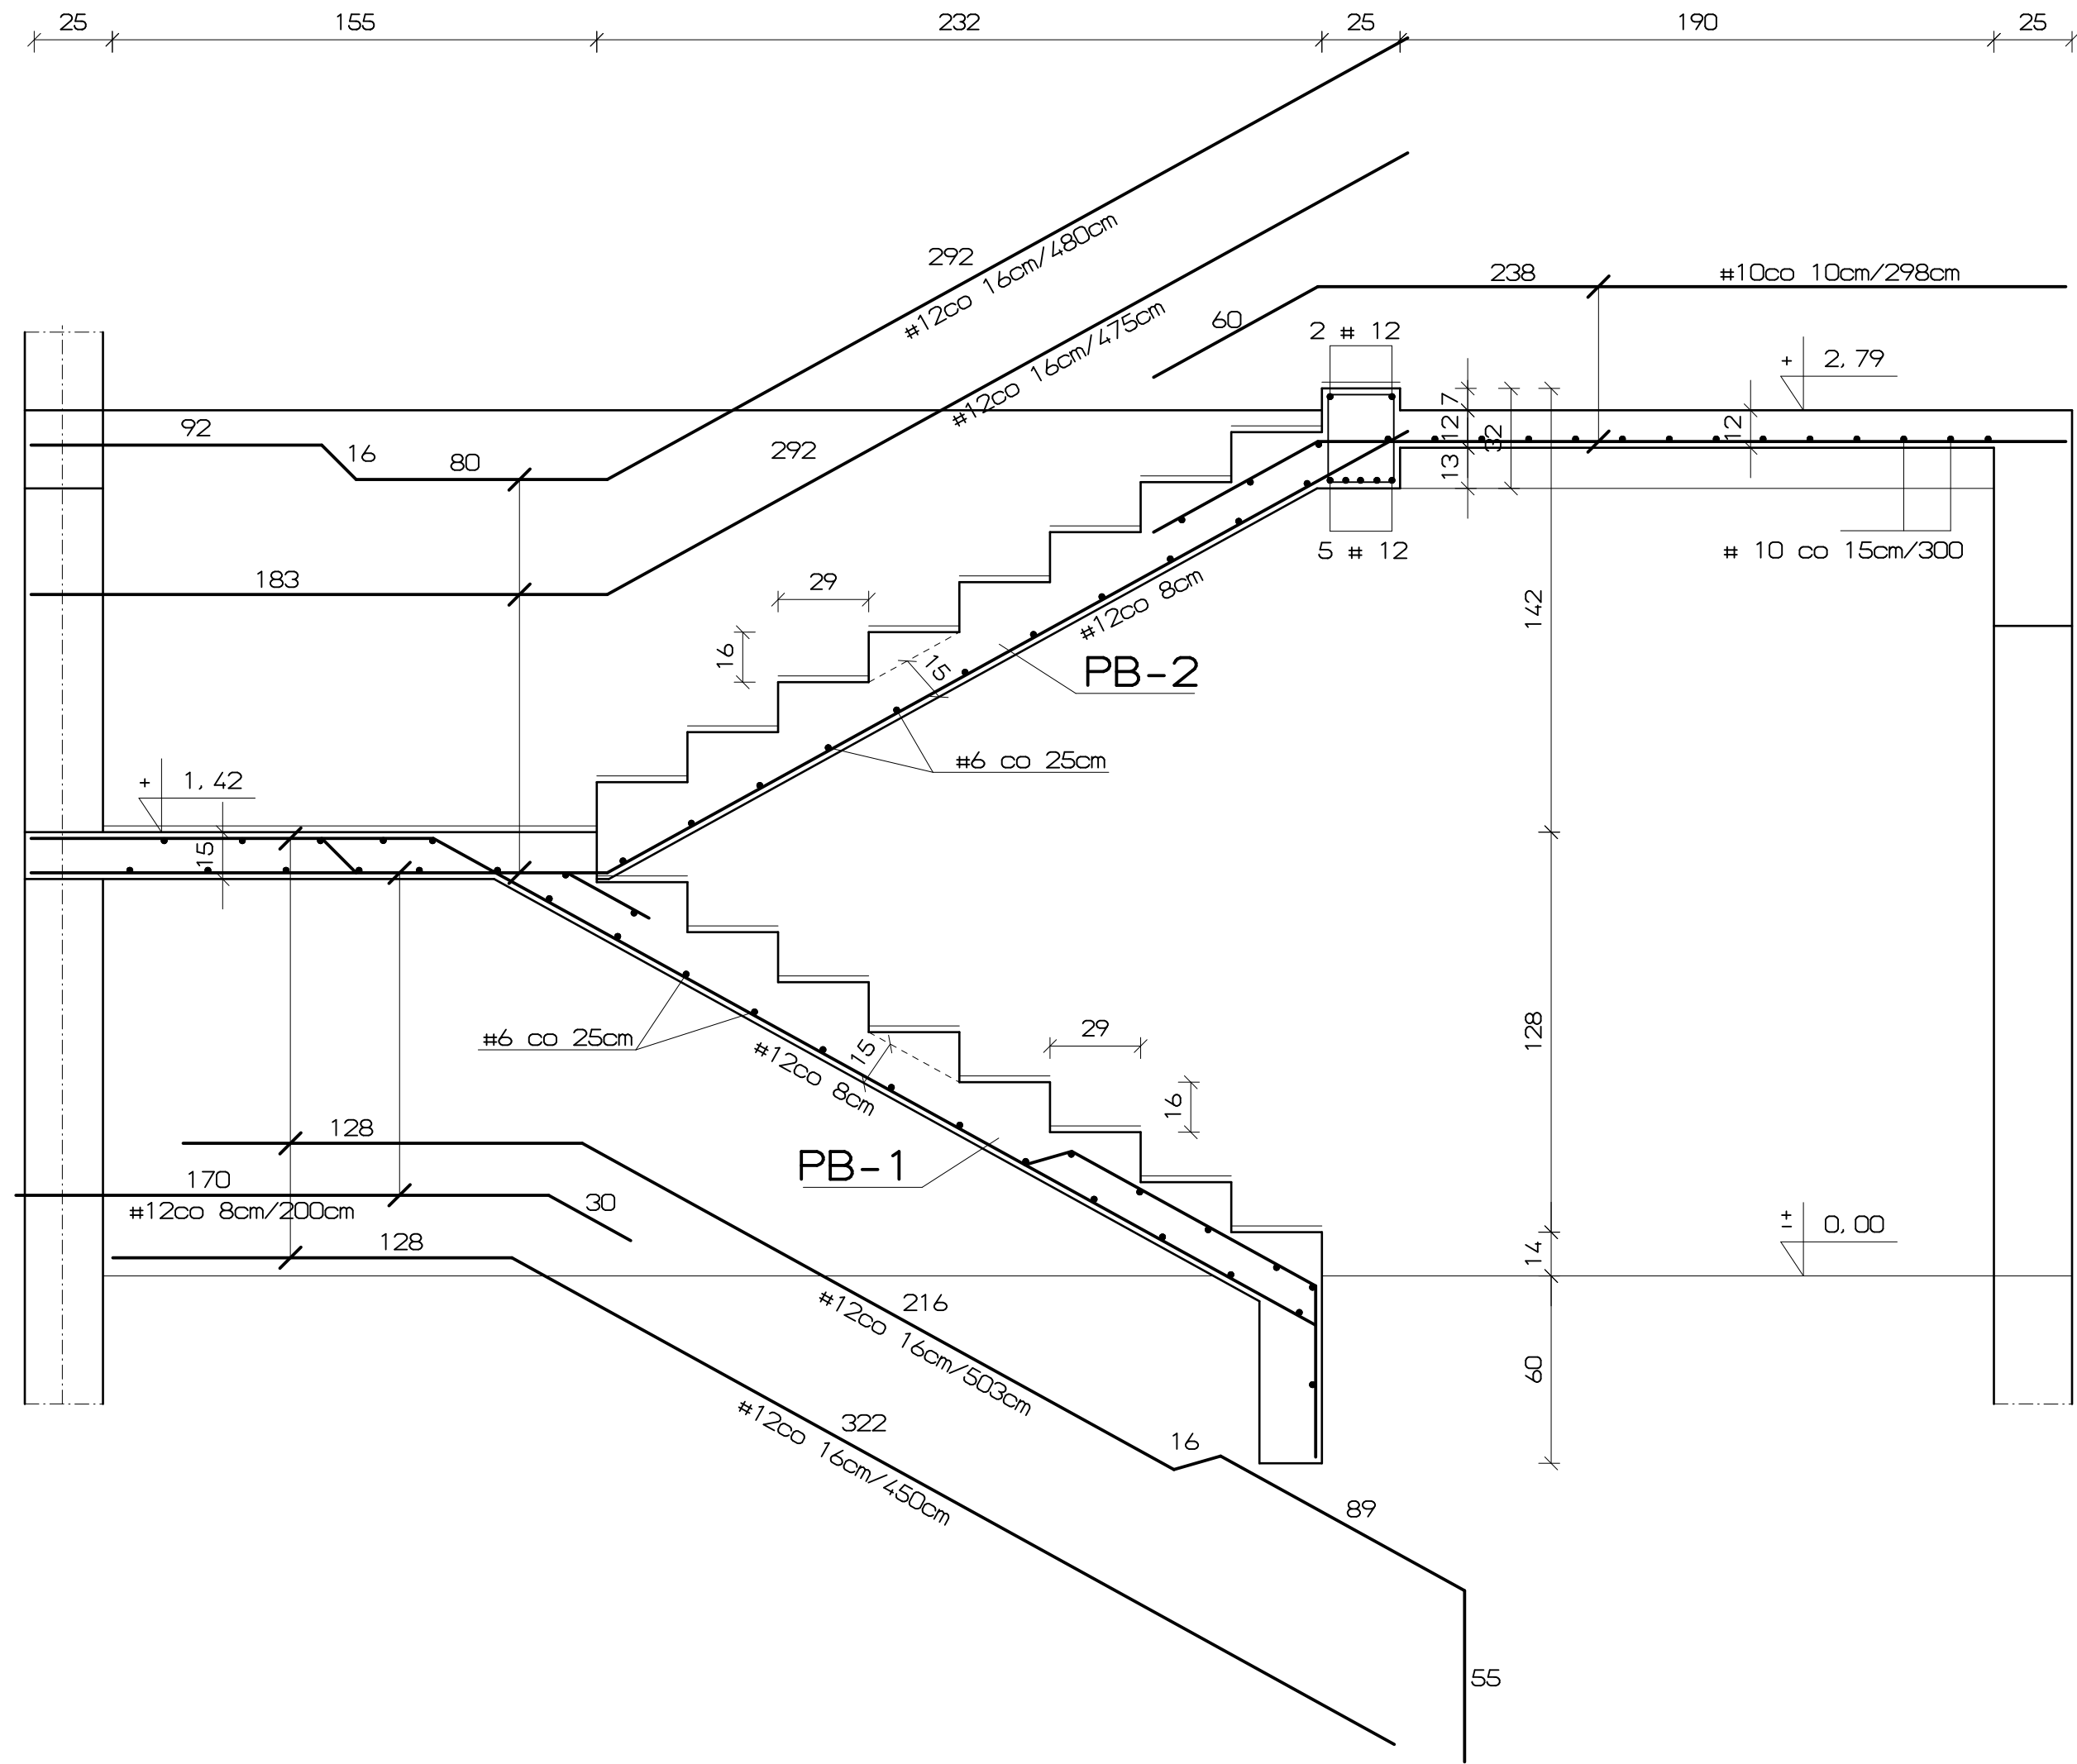

SCHODY ŻELBETOWE
1:20[cm]

BELKA B-2 szt. 1

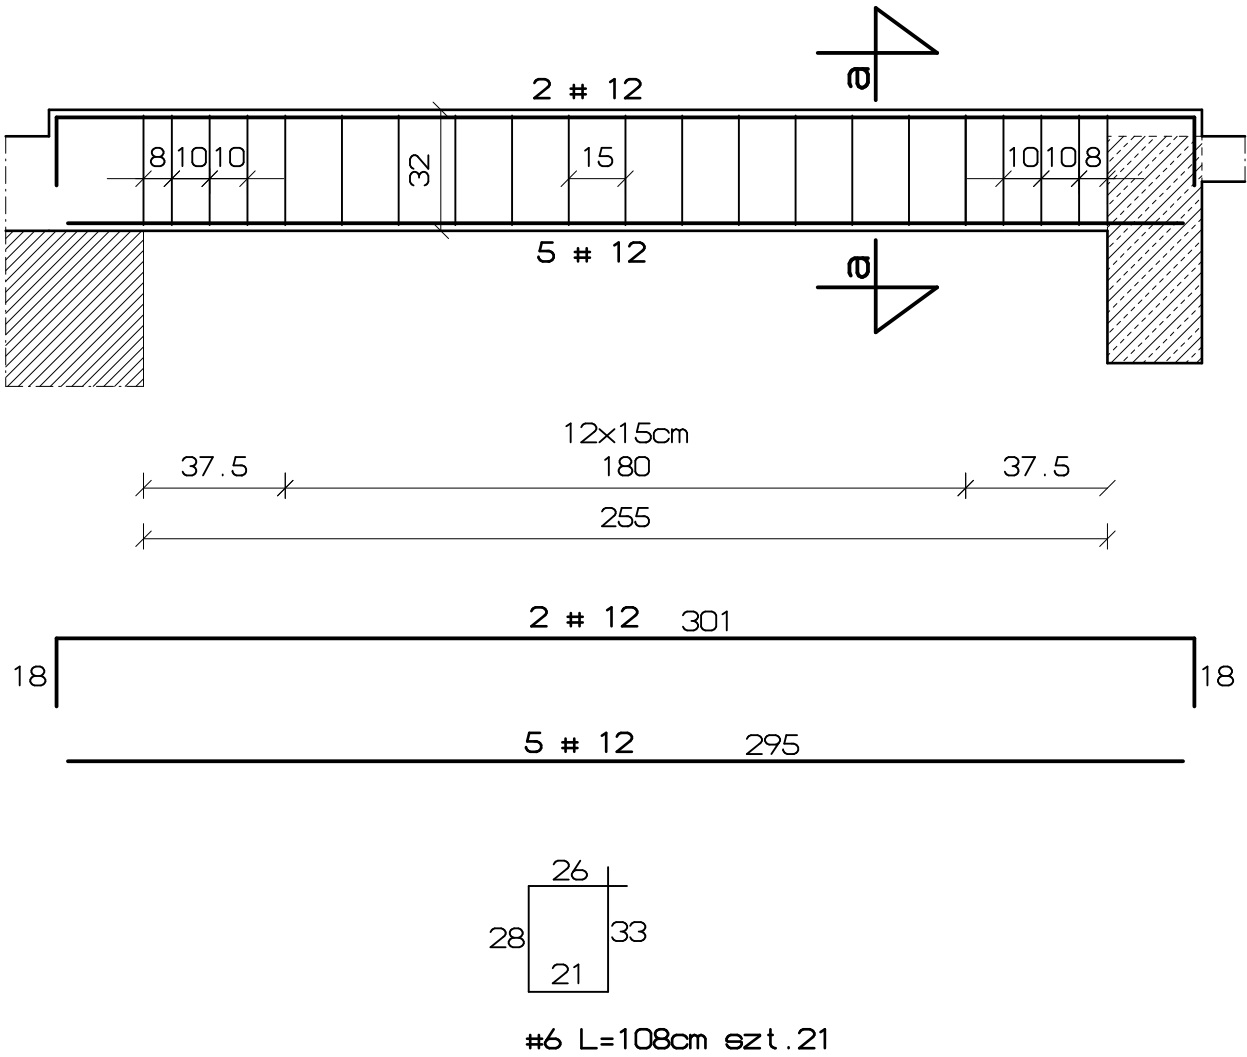

- BETON
B 20
- STAL ZBROJENIOWA
A-III, A-0

ZAWISZA ARCHITEKCI	obiekt: BUDYNEK SALI GIMNASTYCZNEJ WRAZ Z PRZEWIAZKA PRZY PUBLICZNEJ SZKOLE PODSTAWOWEJ W OKULICACH			
	adres: OKULICE, dz. nr 761.762			
	stadium: projekt budowlano-wykonawczy			
	projektował	nr uprawnień	podpis	rysunek
mgr inż. Iwona Stamka		NBUA-7342/122/98		SCHODY ŻELBETOWE
sprawdził		nr uprawnień		branża:
inż. Grzegorz Gordziejowski		118/2000		konstrukcja
				data:
				skala:
				nr rys:
				K12