
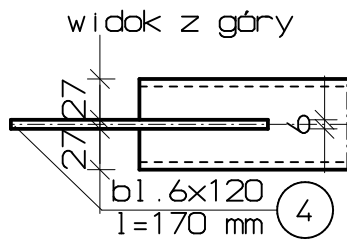
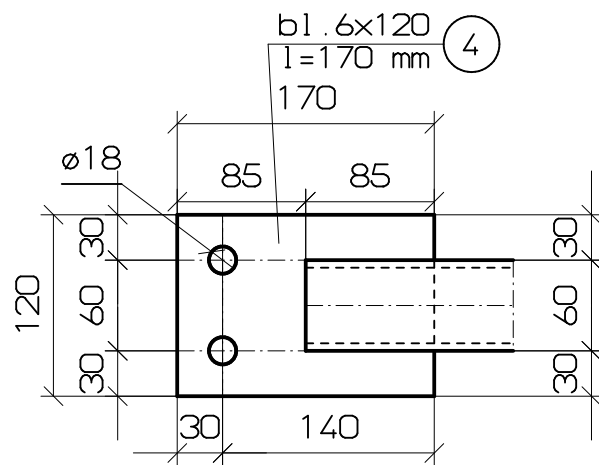


STĘŻENIE PIONOWE STP 1:10 [mm]

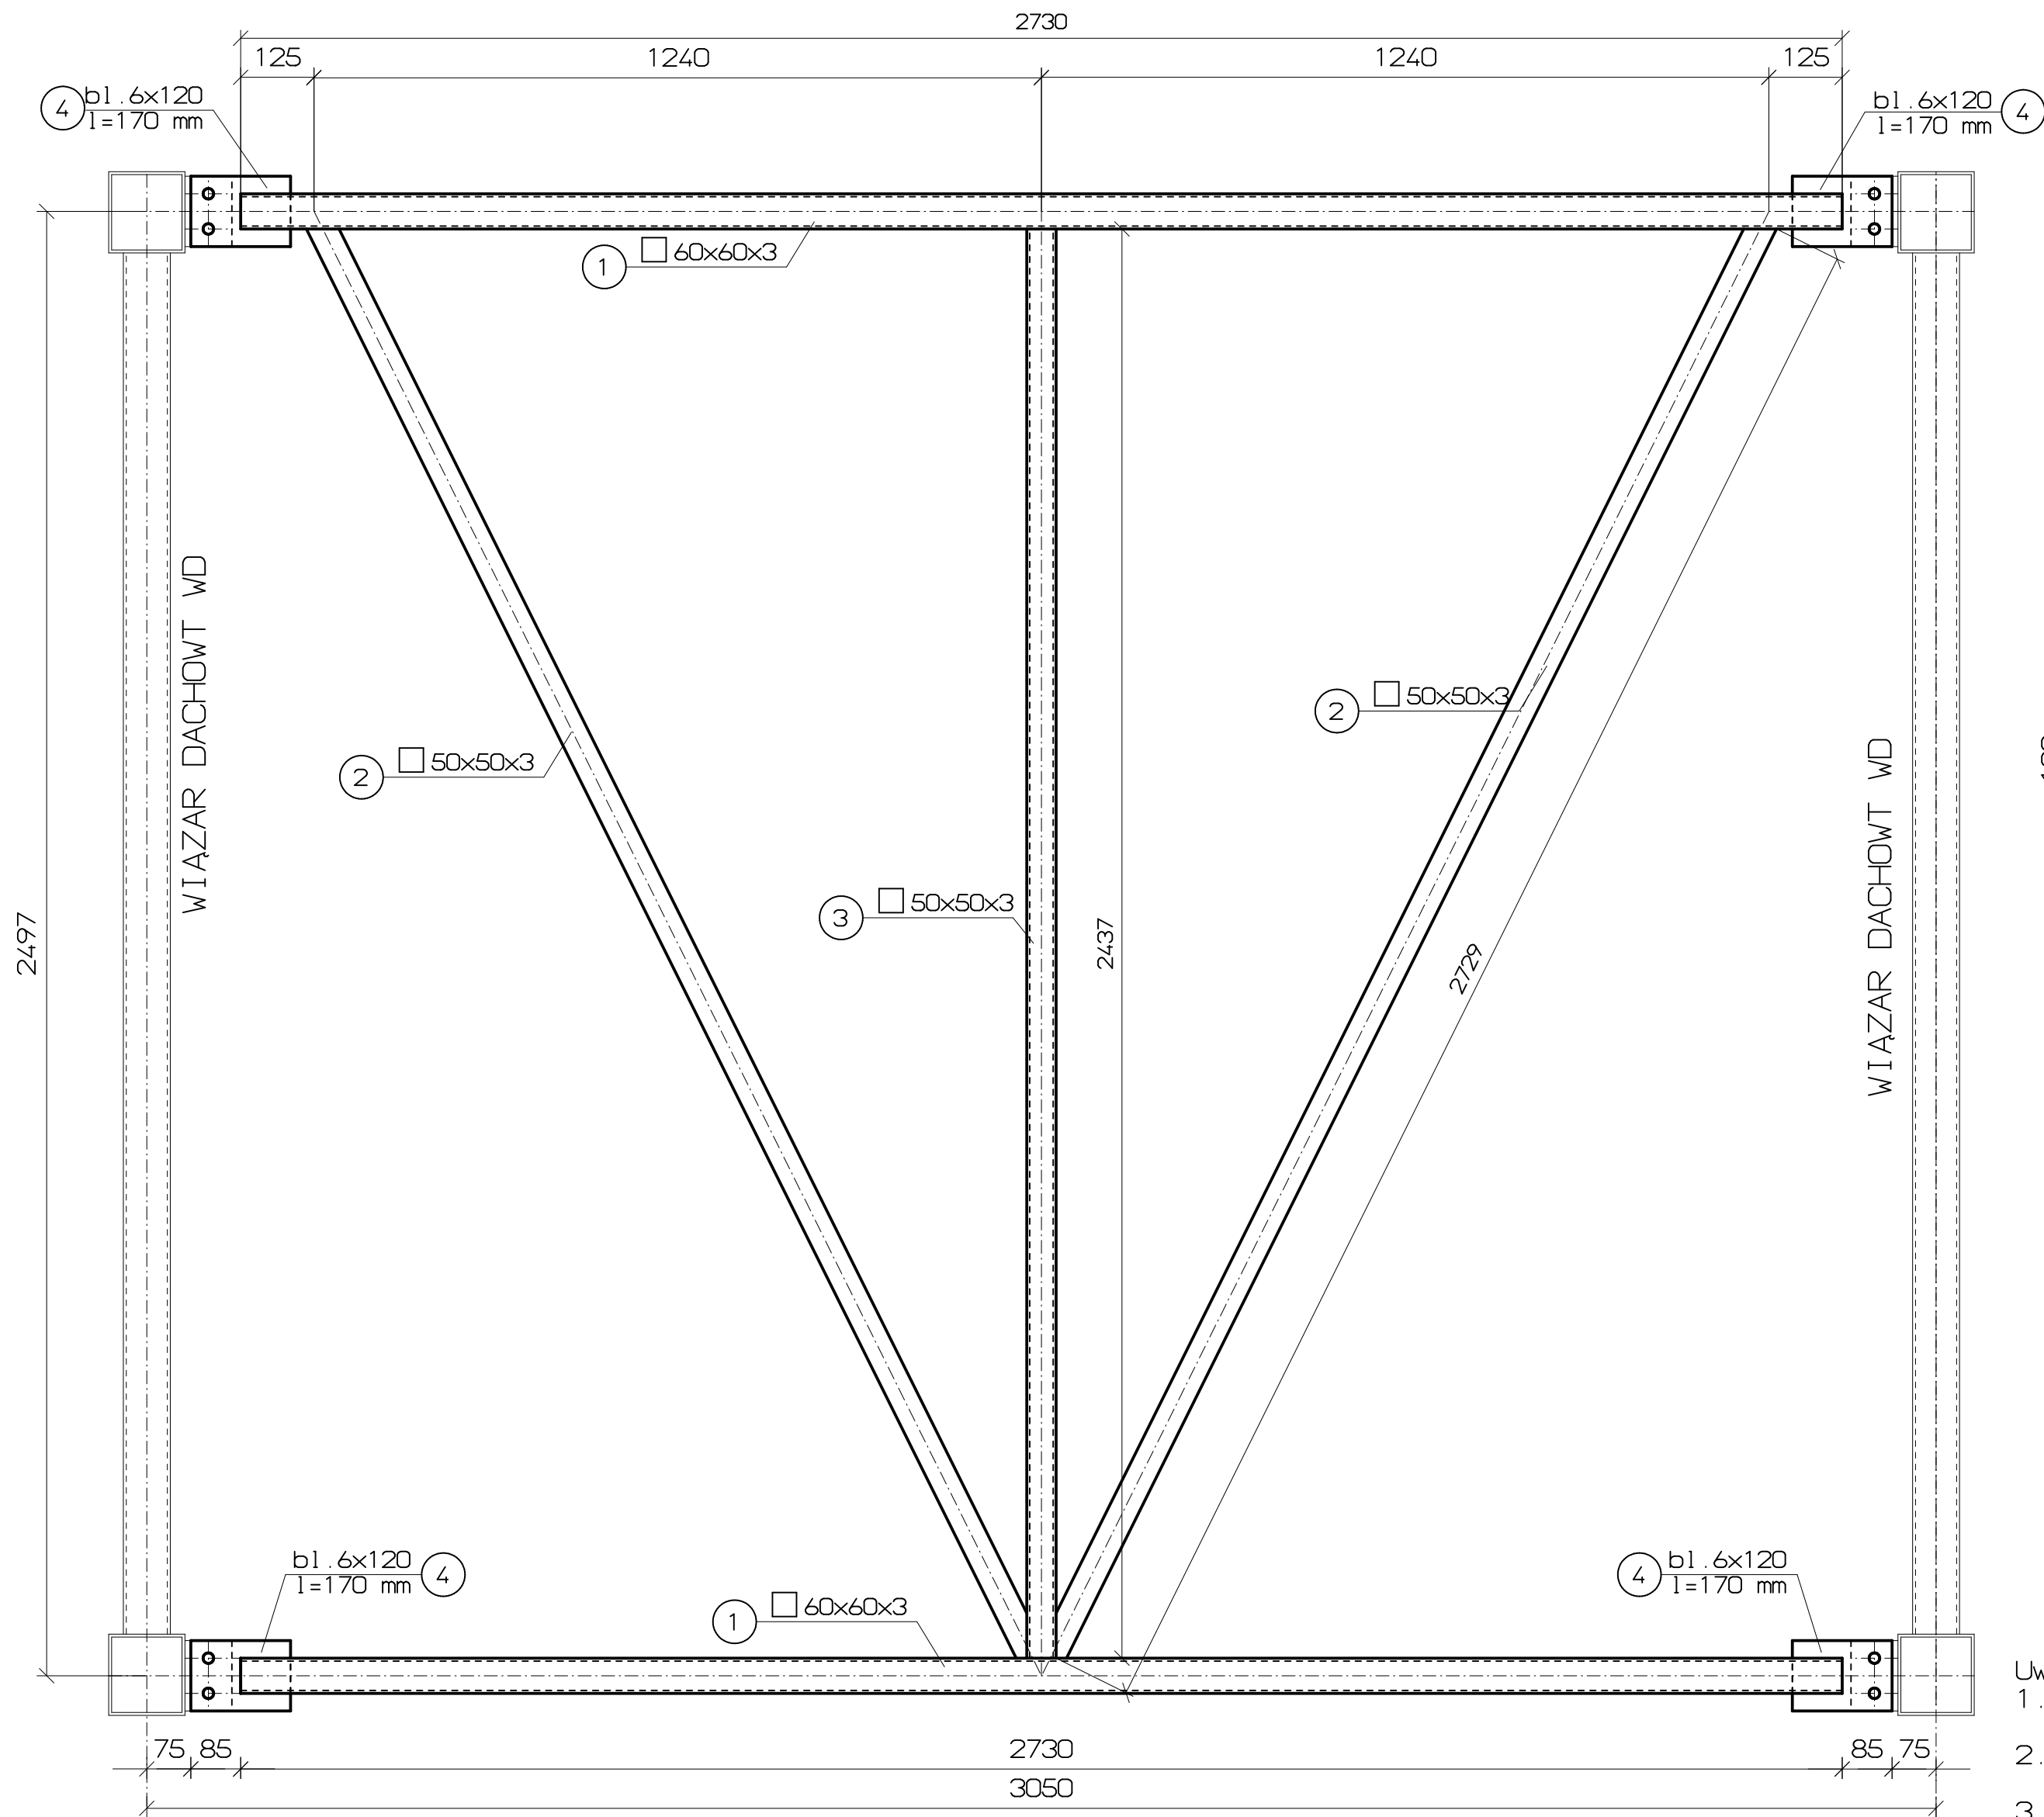

STAL:
Kształtowniki - St3S
Blachy - St3S

Elektrody
ER 1.46

- Uwagi:
1. Montaż stężeń z kratownicami za pomocą śrub M16 kl. 5.8
 2. Krzyżulce spawać spawem obwodowym gr. 4 mm
 3. Otwory pod śruby M16 wykonać o średnicy d=18 mm
 4. Malowanie konstrukcji wg opisu technicznego
 5. Ustawienie stężeń w budynku patrz rys. schematu montaż. nr K05
 6. Wymiary w [mm]

ZAMIAST ARCHITEKCI		obiekt: BUDYNEK SALI GIMNASTYCZNEJ WRAZ Z PRZEWIAZKĄ PRZY PUBLICZNEJ SZKOLE PODSTAWOWEJ W OKULICACH			
		adres: OKULICE, dz. nr 761.762			
		stadium: projekt budowlano-wykonawczy			
projektował	nr uprawnień	podpis	rysunek		
mgr inż. Iwona Stomka	NBUA-7342/122/98		STĘŻENIE PIONOWE STP		
sprawił	nr uprawnień		branża:	data:	skala:
inż. Grzegorz Gordziejewski	118/2000		konstrukcja	09 2009	1:10
					K15