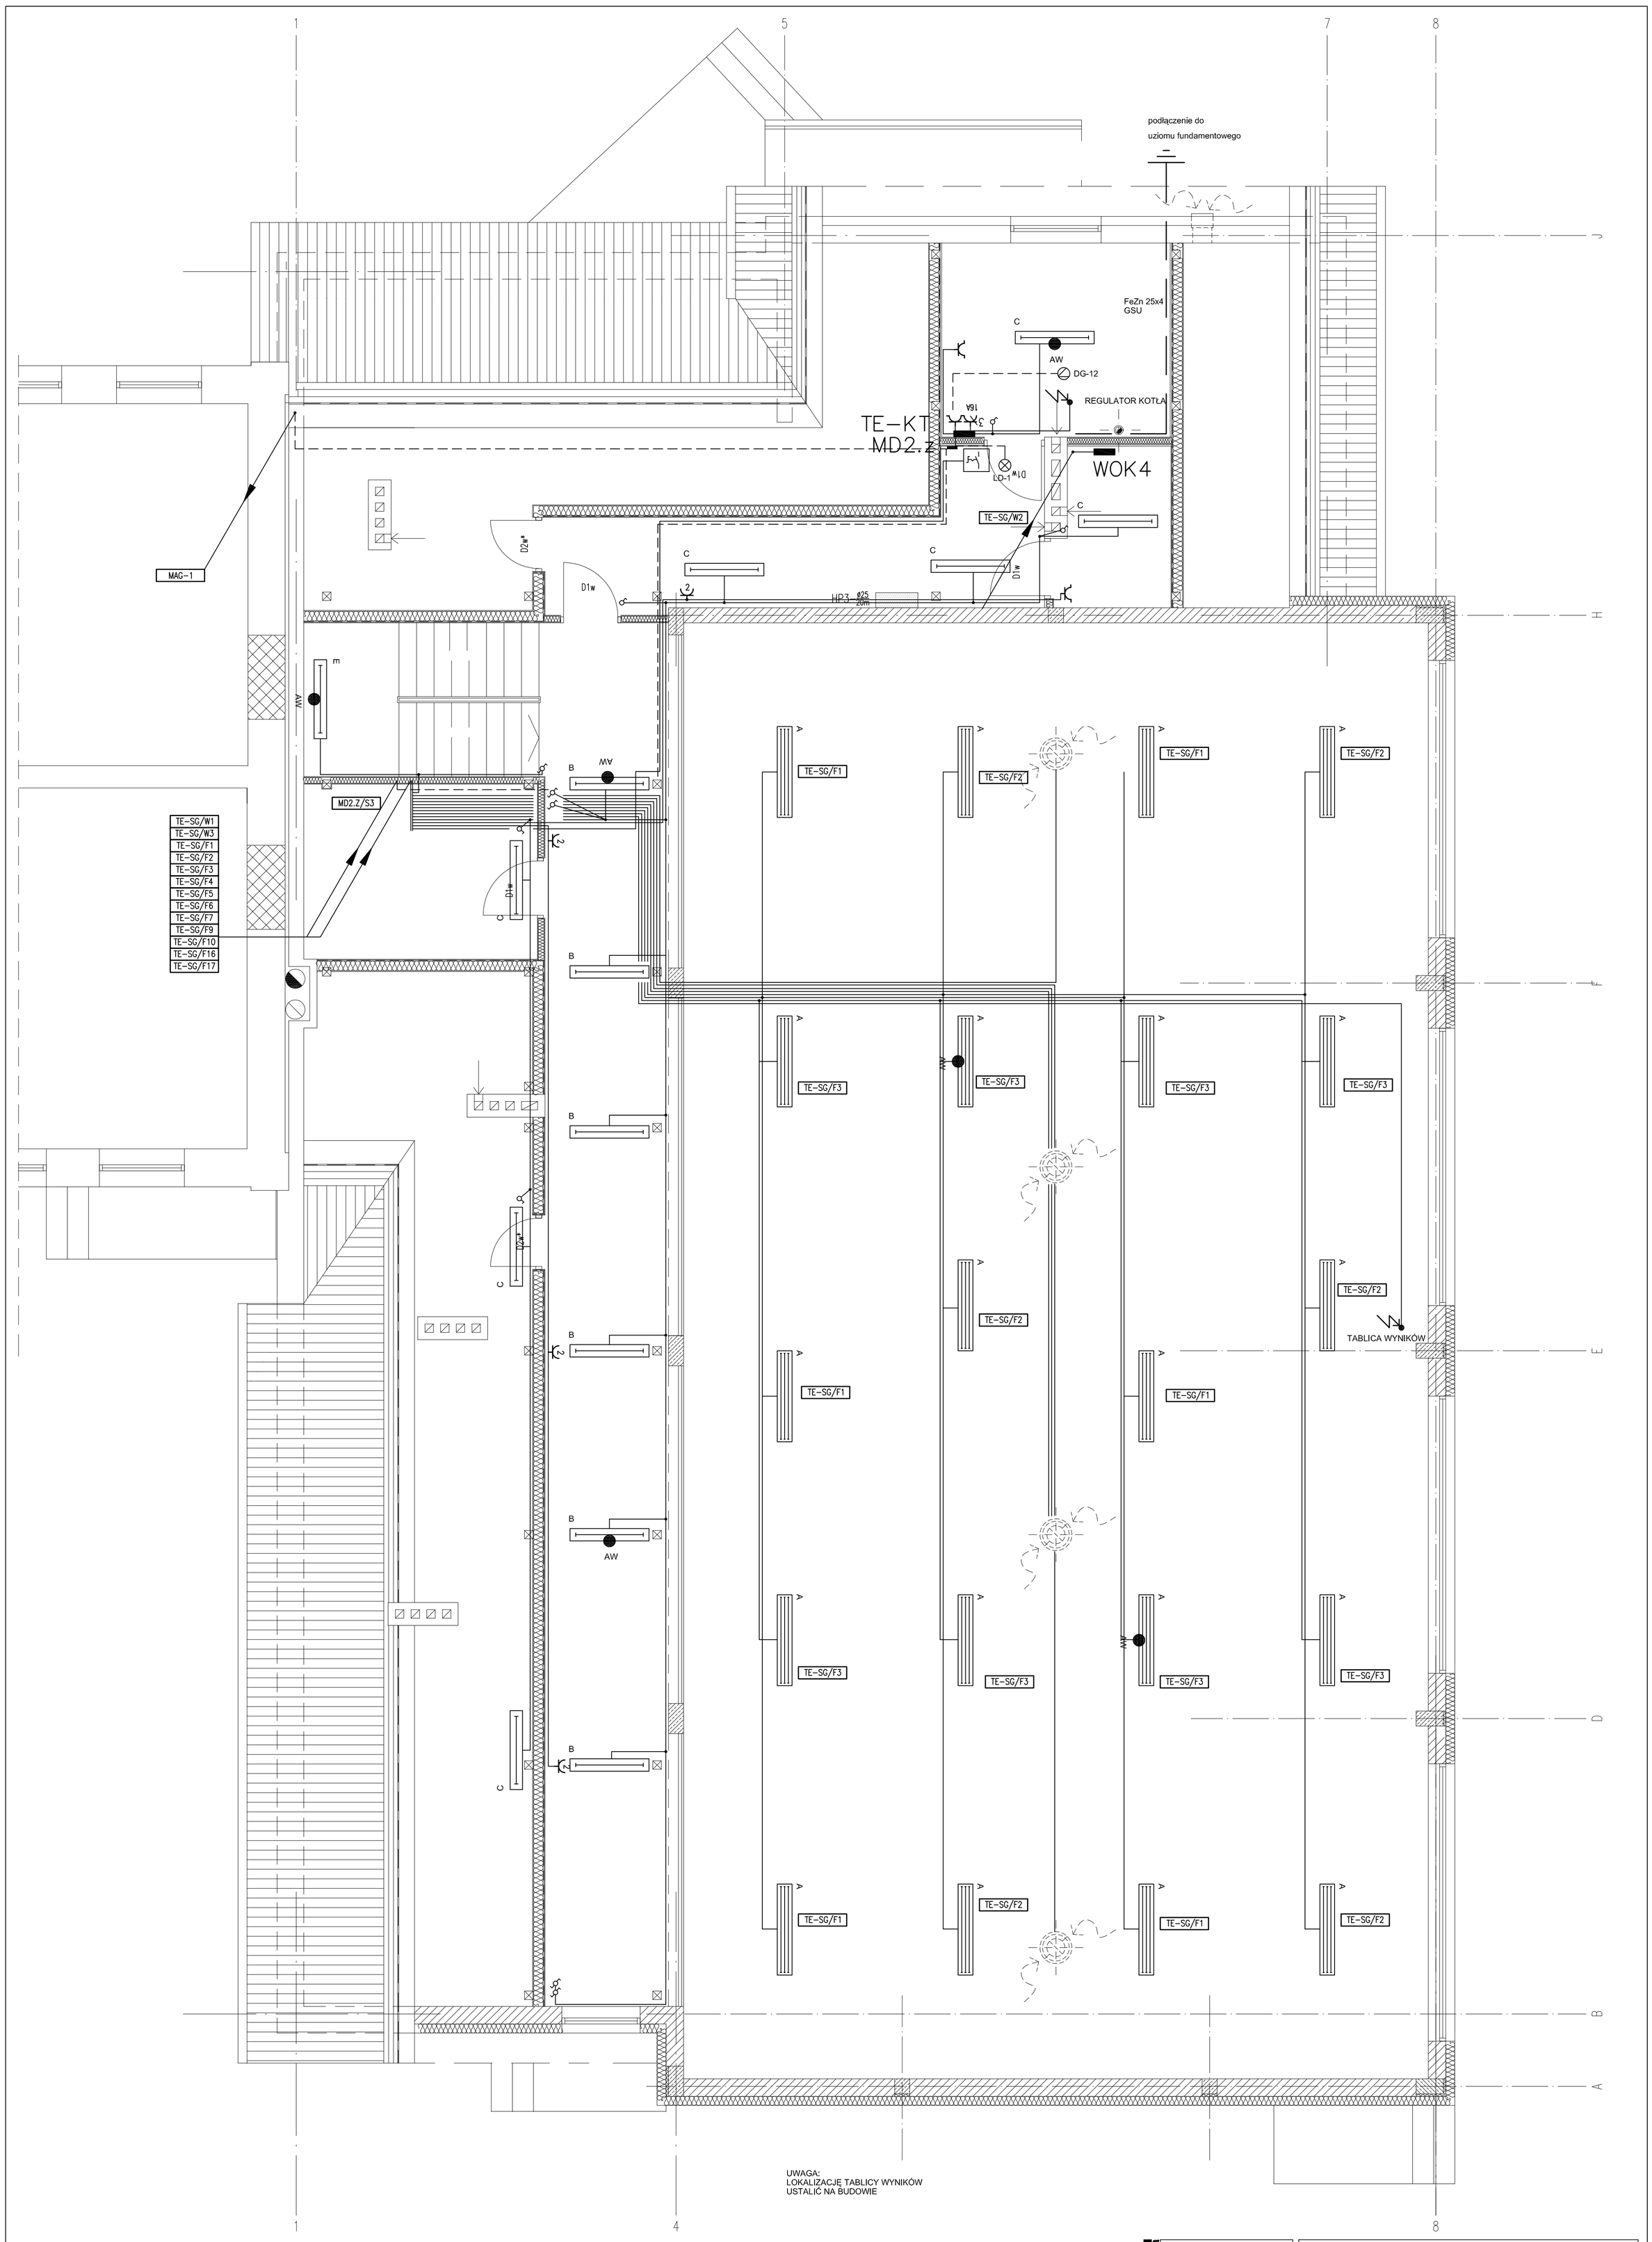

0 1 2 3 4 5 6 7m

NINIEJSZE OPRACOWANIE STANOWI DZIEŁO AUTORSKIE
I PODLEGA OCHRONIE ZGODNIE Z USTAWĄ B.J.
Z DN. 04.02.1994 O PRAWIE AUTORSKIM I PRAWACH POKREWNYCH

ZAWISZA ARCHITEKCI

obiekt:	Budynek sali gimnastycznej wraz z przewiązką przy Publicznej Szkole Podstawowej w Okulicach
adres:	Okulice, woj. małopolskie, działki nr 761 i 762
stadium:	projekt budowlano-wykonawczy

projektował	nr uprawnień	podpis	rysunek:			
mgr inż. Krzysztof Drogoś	95/2002		RZUT PODDASZA			
sprawdził	nr uprawnień	podpis	branża:	data:	skala:	nr rysunku:
			elektryczna	09.2009	1:50	2