


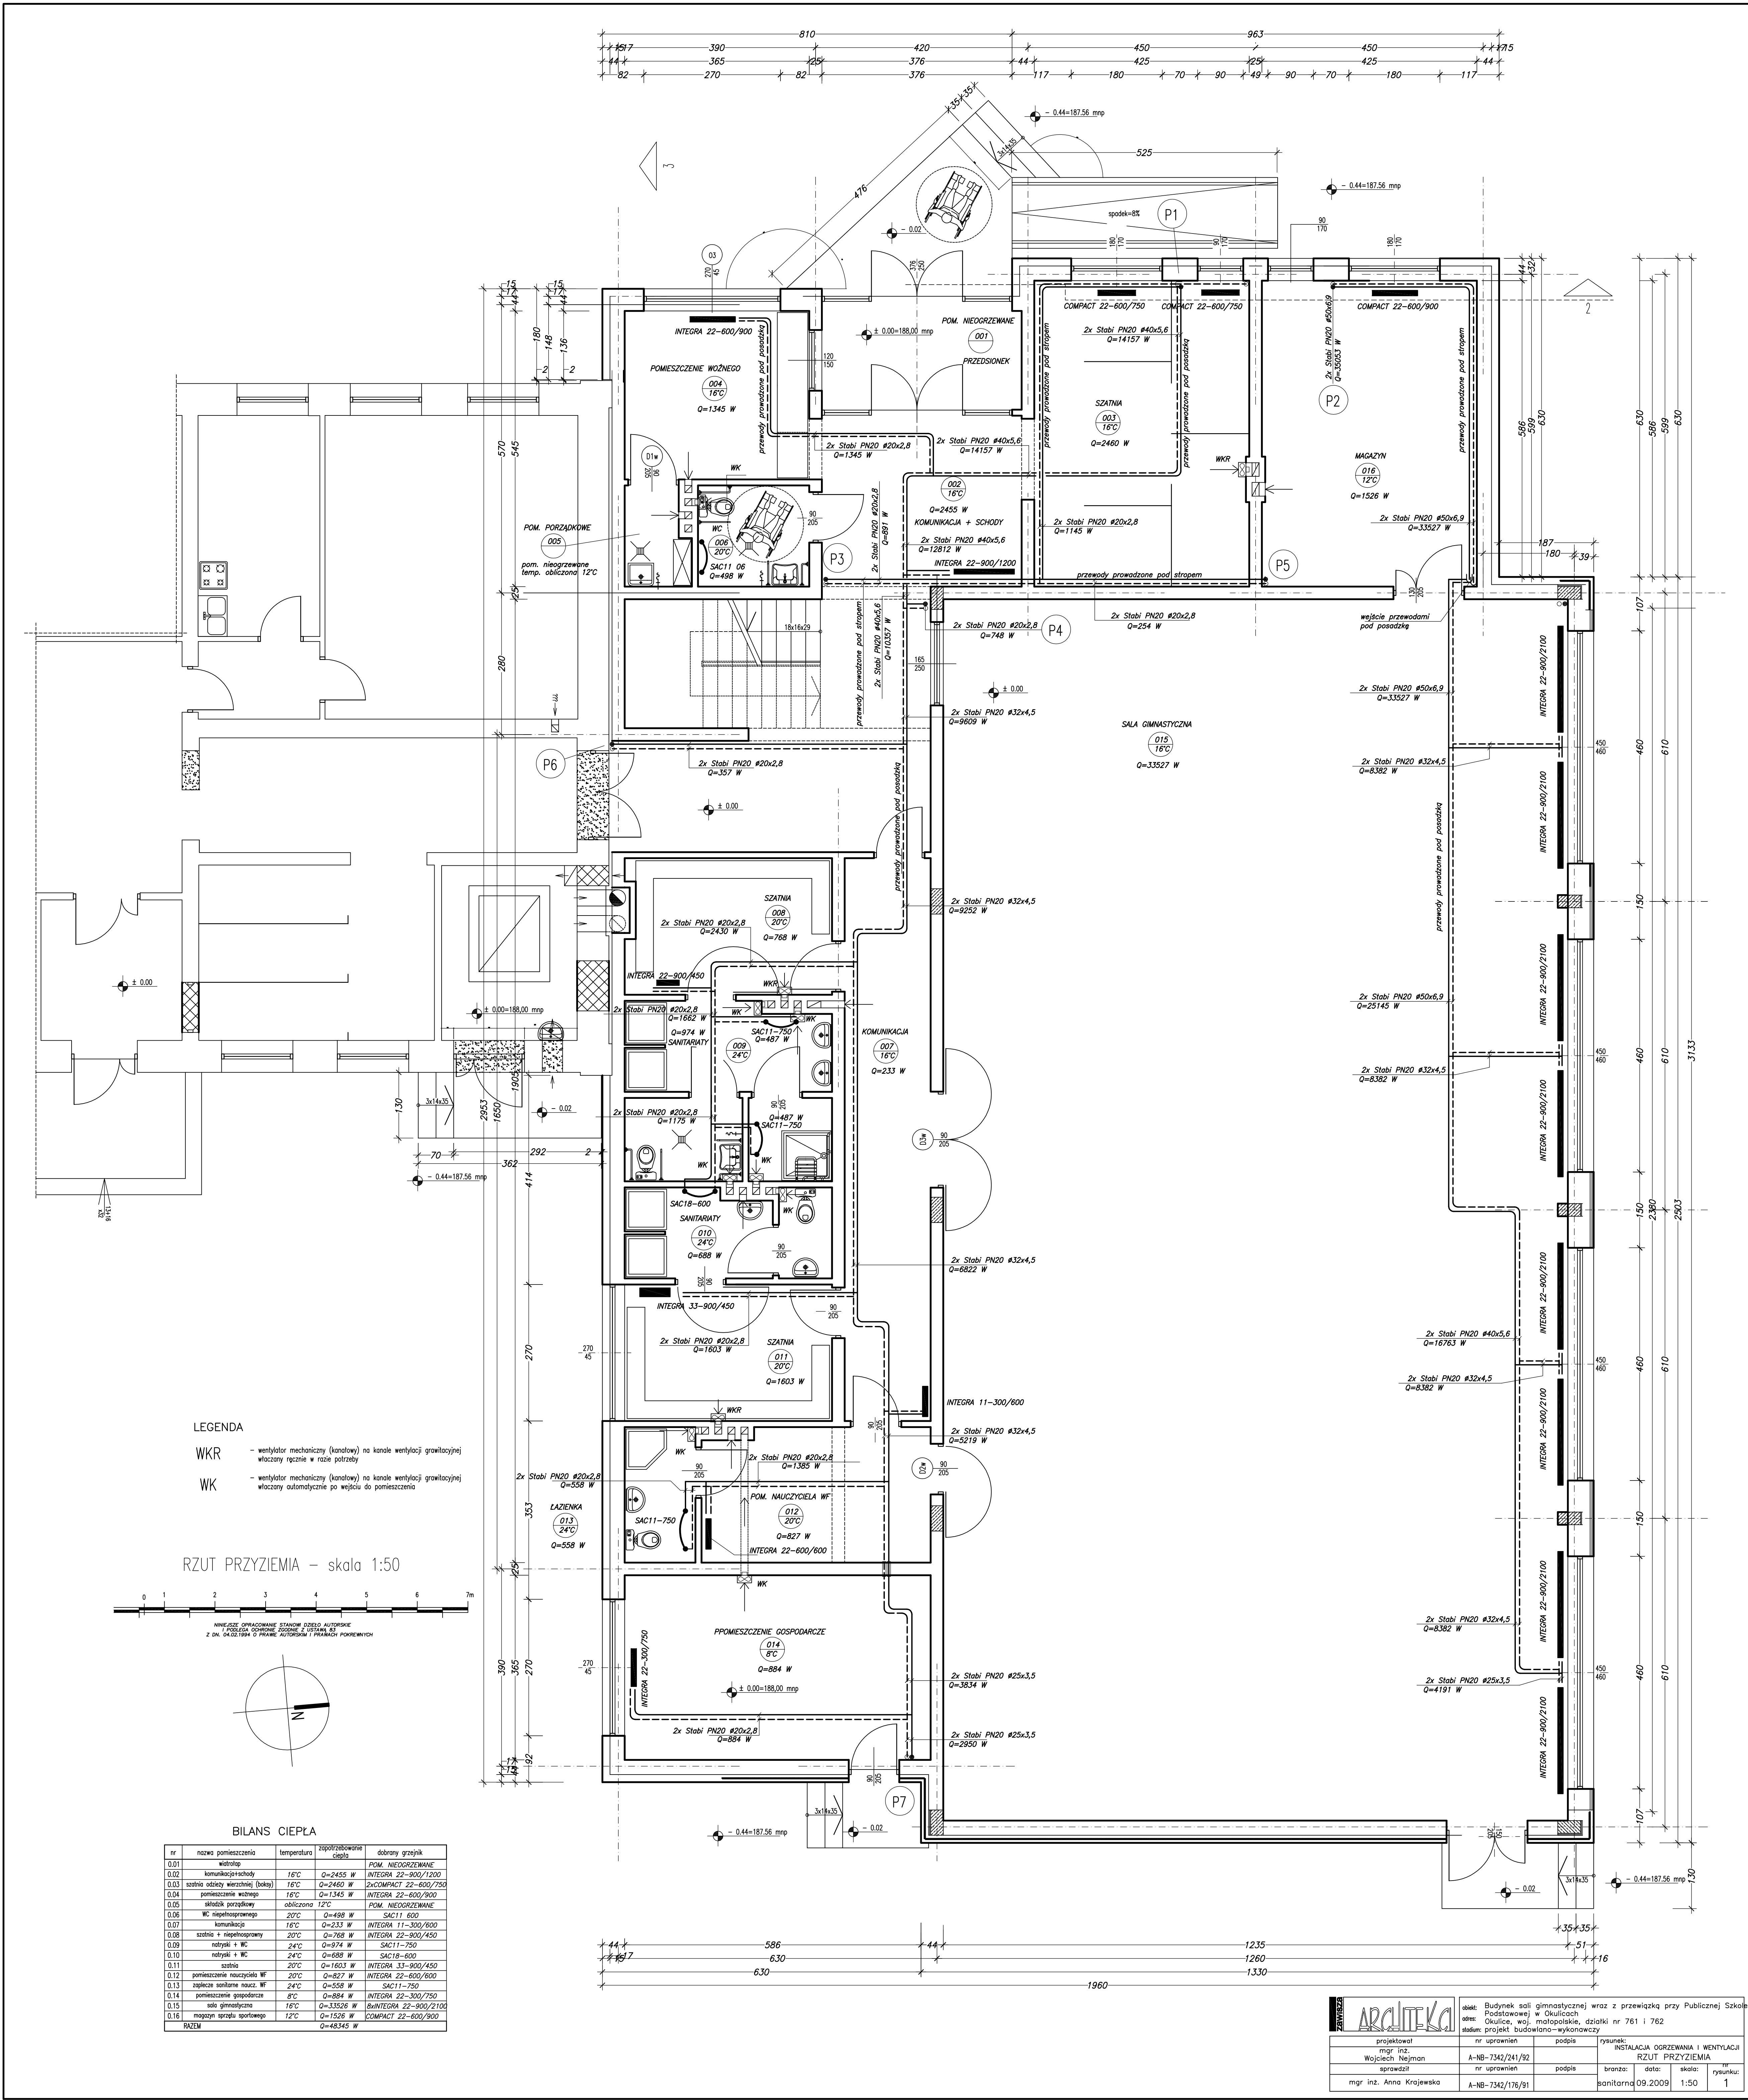

ARALITEKO		Budynek sali gimnastycznej wraz z przewiązką przy Publicznej Szkole Podstawowej w Okulicach	
projektant	nr uprawnień	opis	rysunki
