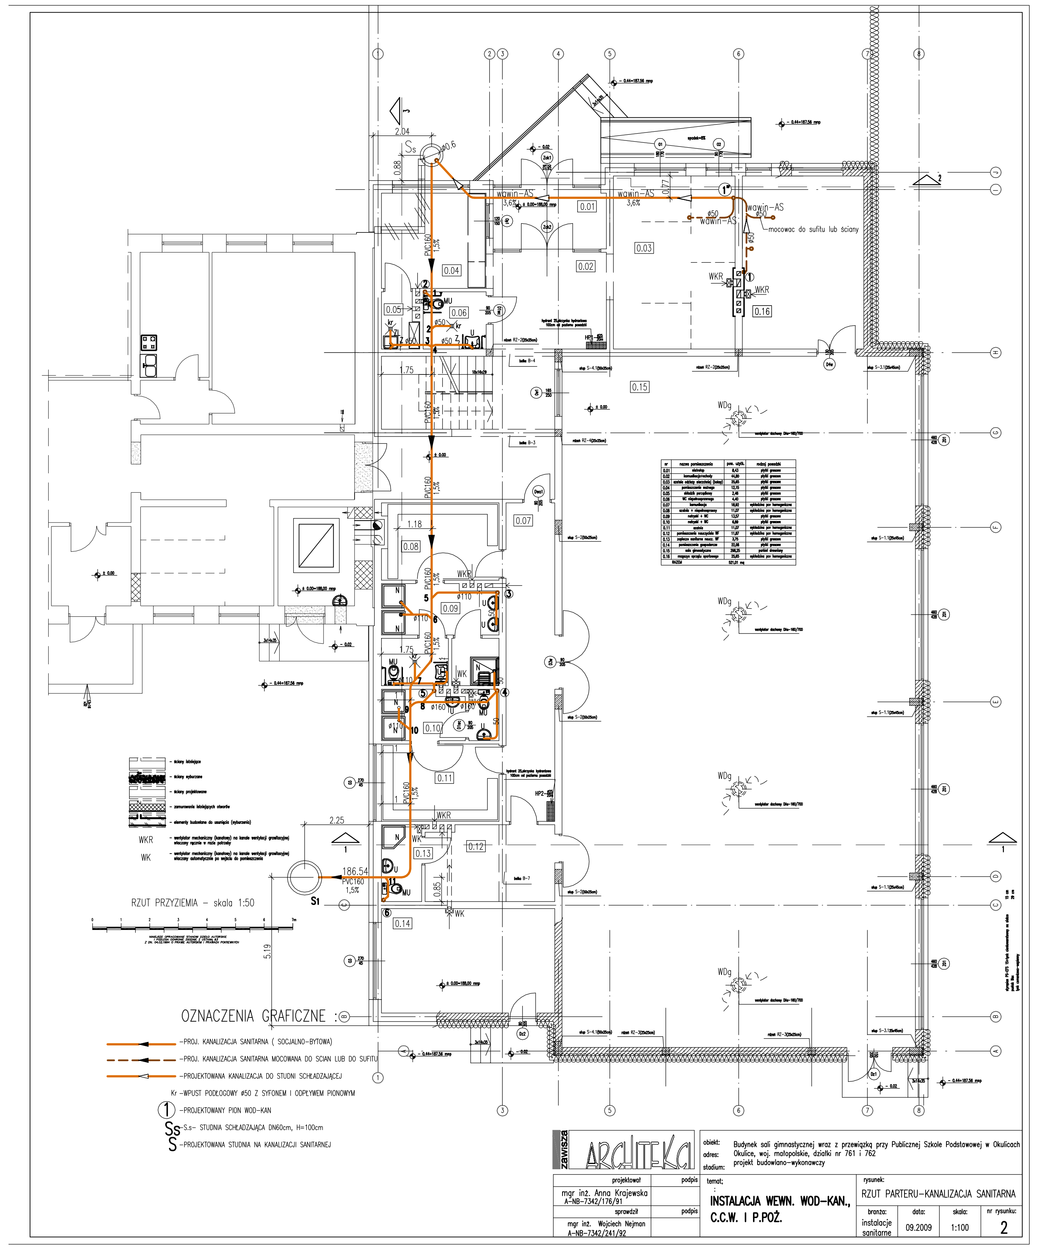
RZUT PRZYZIEMA - skala 1:50
OZNACZENIA GRAFICZNE :
-PROJEKTOWANA STUDNIA NA KANALIZACJI SANITARNEJ
ARCHITEKA
status: projekt budowlano-wykonawczy
projektował: mgr inż. Anna Krzywańska A-MB-7342/176/91
sprawdził: mgr inż. Wojciech Najman A-MB-7342/141/92
temat: INSTALACJA WEWN. WOD-KAN., C.C.W. I P.POŻ.
tresc: instalacje sanitarne
data: 09.2009
skala: 1:100
nr rzutu: 2

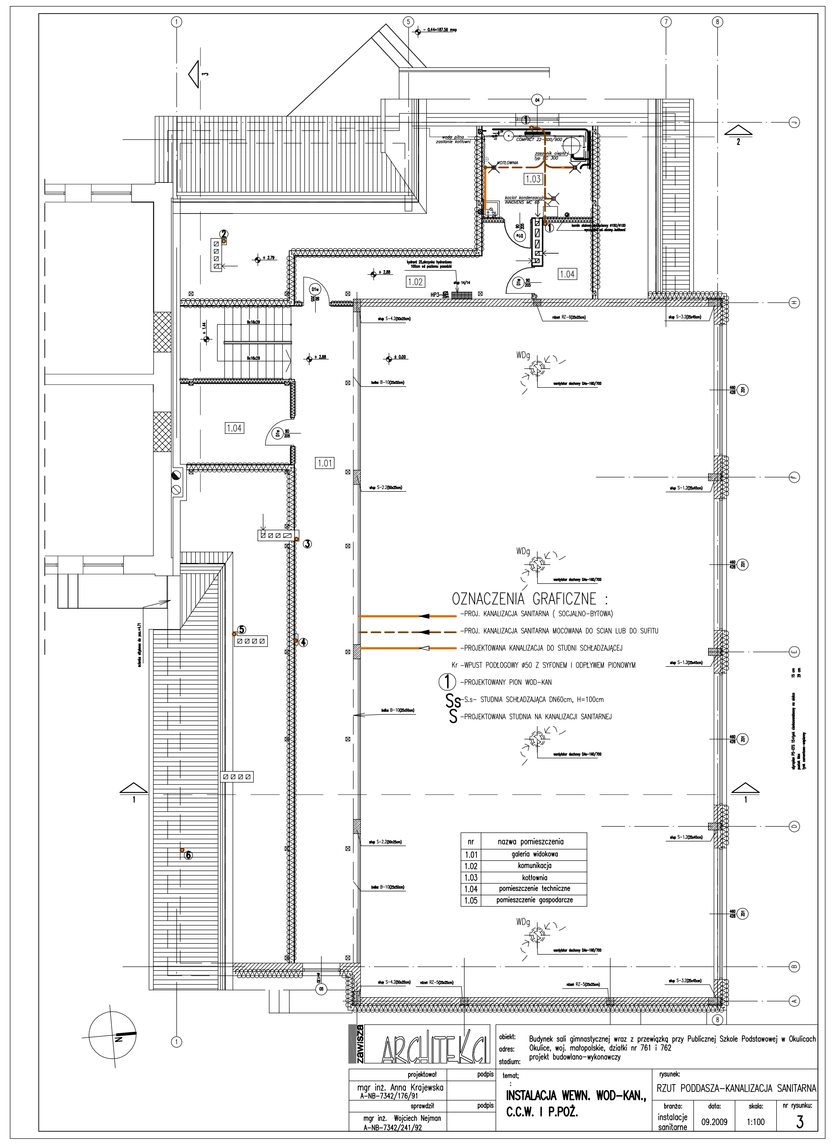
OZNACZENIA GRAFICZNE :
-PROJEKTOWANA STUDNIA NA KANALIZACJI SANITARNEJ
nr | nazwa pomieszczenia
1.01 | galeria widzowa
1.02 | komunikacja
1.04 | pomieszczenie techniczne
1.05 | pomieszczenie gospodarcze
ARCHITEKA
status: projekt budowlano-wykonawczy
projektował: mgr inż. Anna Krzywańska A-MB-7342/176/91
sprawdził: mgr inż. Wojciech Najman A-MB-7342/141/92
temat: INSTALACJA WEWN. WOD-KAN., C.C.W. I P.POŻ.
tresc: instalacje sanitarne
data: 09.2009
skala: 1:100
nr rzutu: 3

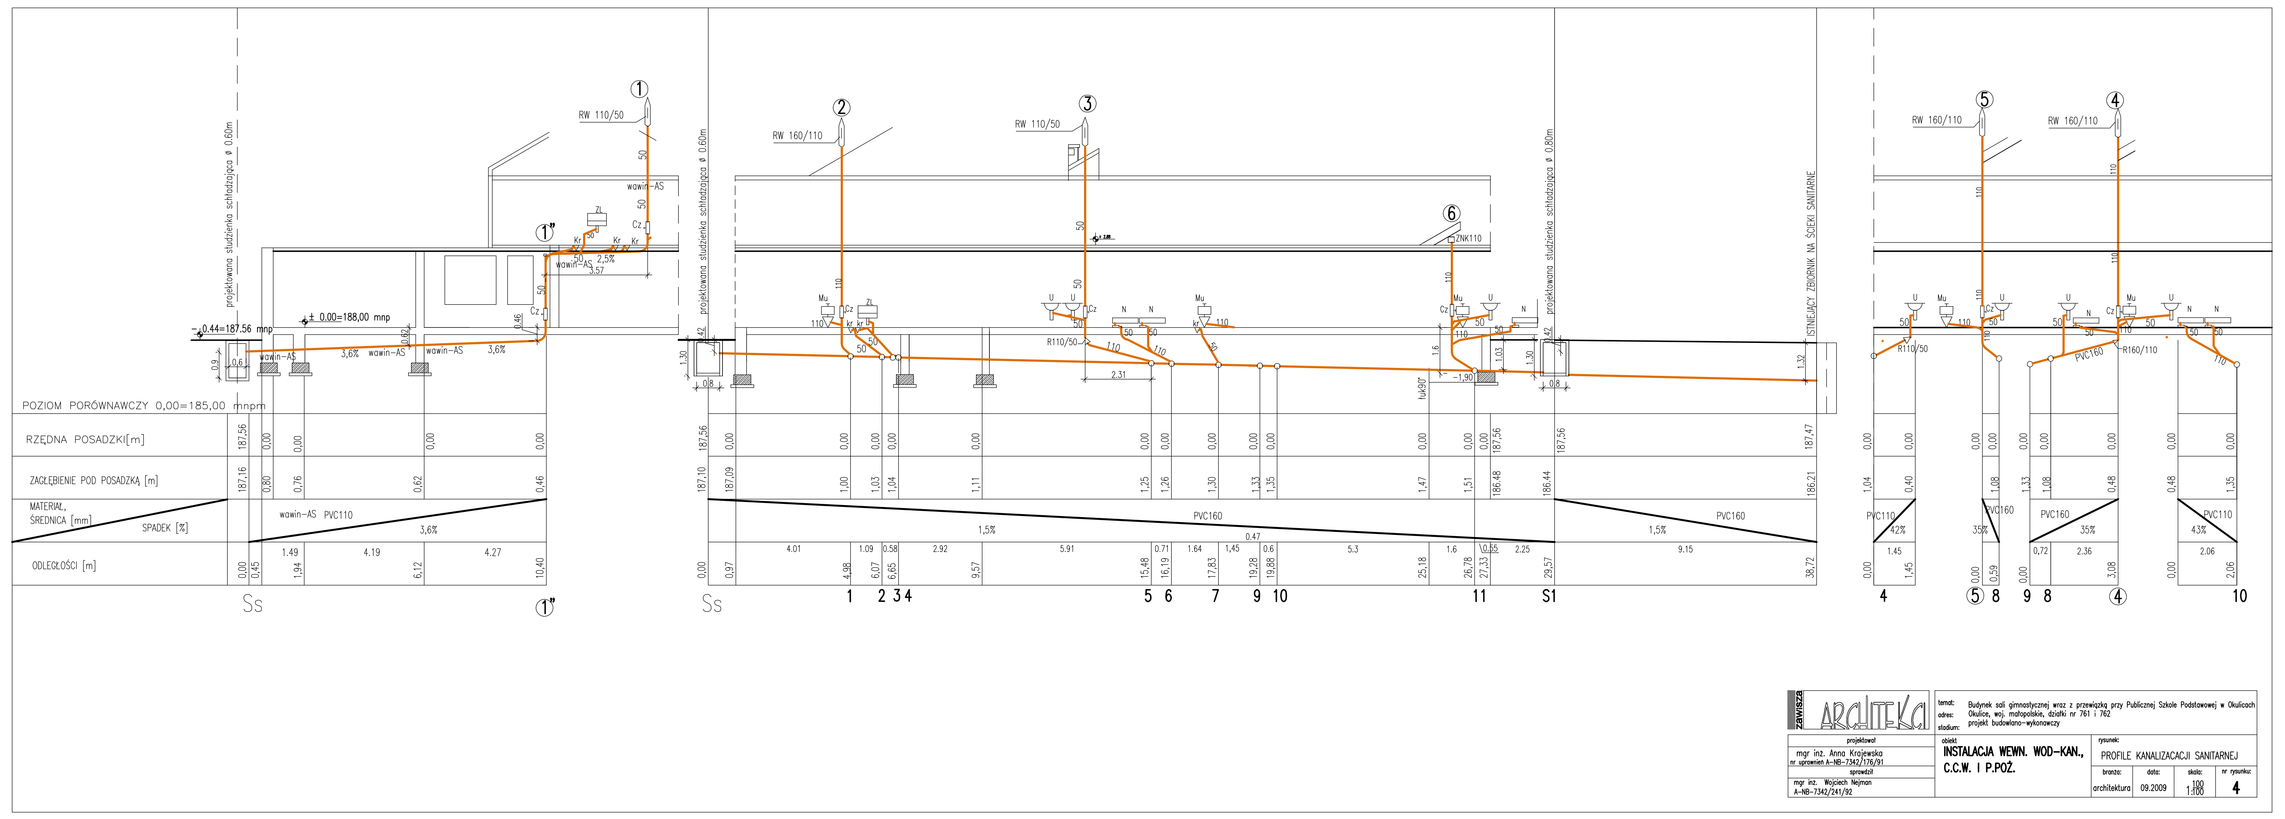
POZIOM PORÓWNAWCZY 0,00=185,00 mnpm
RZĘDNA POSADZKI[m]
ZAGŁĘBIENIE POD POSADZKĄ [m]
MATERIAŁ, ŚREDNICA [mm]
SPADEK [%]
ODLEGŁOŚCI [m]
PVC110
PVC160
1,5%
0,47
35%
4,3%
3,6%
ARCHITEKA
status: projekt budowlano-wykonawczy
projektował: mgr inż. Anna Krzywańska nr uprawnień A-MB-7342/176/91
sprawdził: mgr inż. Wojciech Najman A-MB-7342/141/92
temat: INSTALACJA WEWN. WOD-KAN., C.C.W. I P.POŻ.
tresc: PROFILE KANALIZACJA SANITARNEJ
tresc: instalacje sanitarne
data: 09.2009
skala: 1:100 / 1:50
nr rzutu: 4