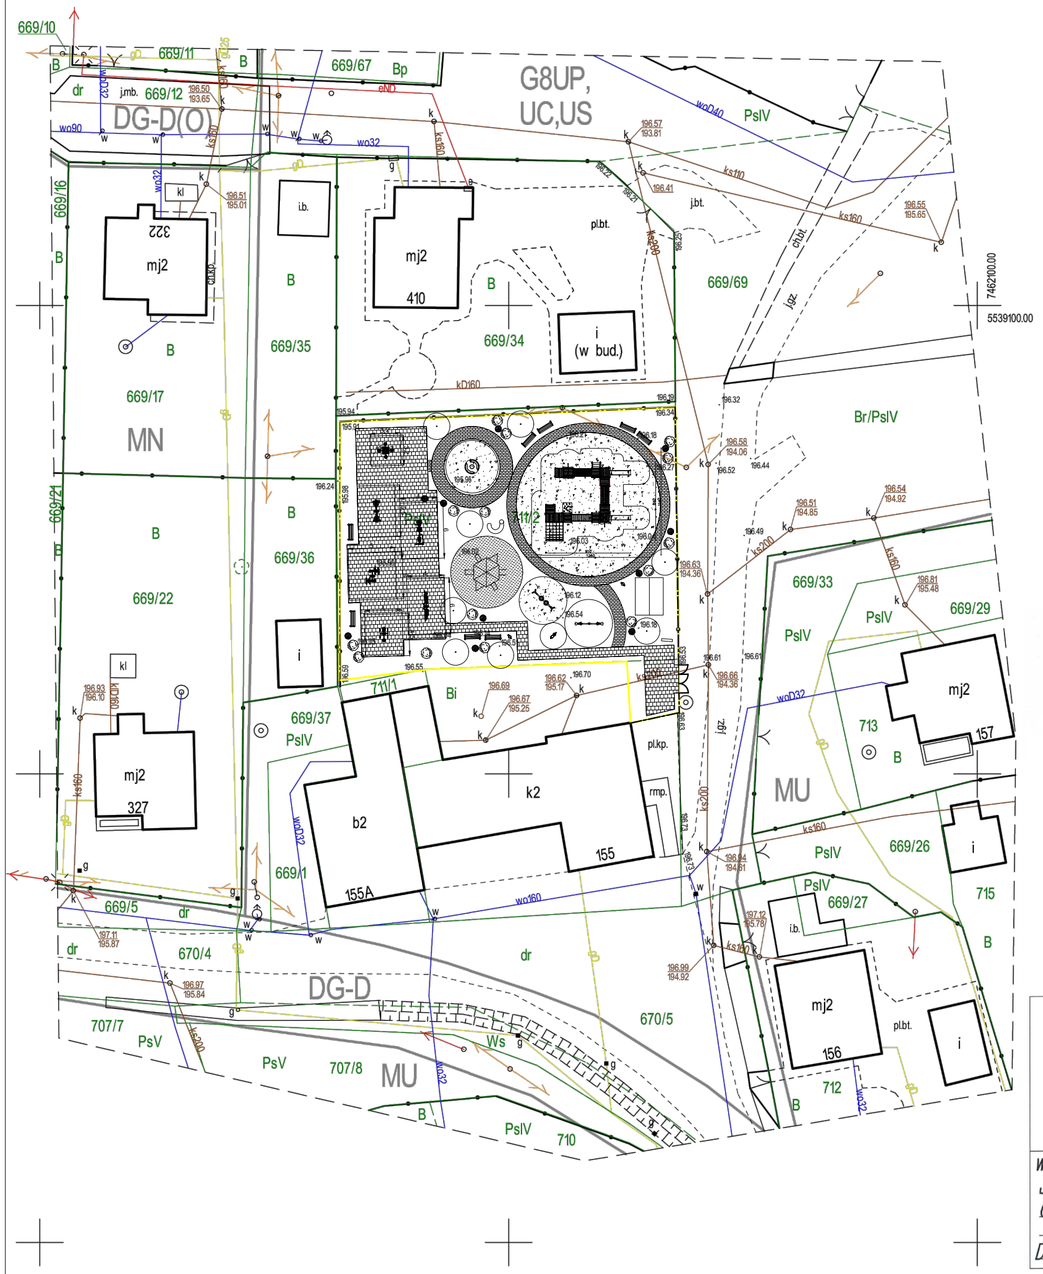

ORIENTACJA SKALA 1:10 000

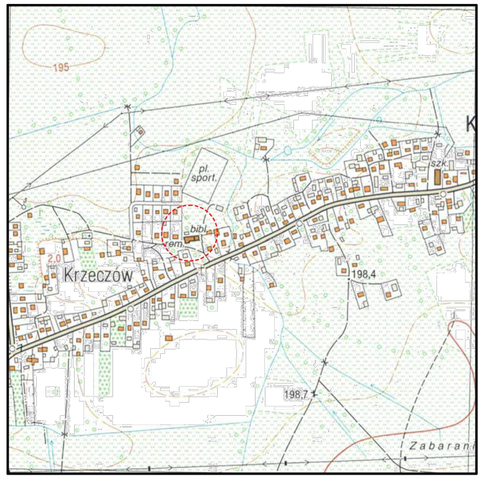

PROJEKT ZAGOSPODAROWANIA
placu zabaw 1:500
działki nr 711/2 w Krzeczowie gm. Rzezawa

L E G E N D A :

- granica opracowania
- ogrodzenie projektowane
- ogrodzenie istniejące
- strefa bezpieczenstwa urządzenia
- piasek
- nawierzchnia z kostki
- nawierzchnia z kostki
- nawierzchnia bezpieczna elastyczna

WYKAZ URZĄDZEŃ :

Siłownia

1. Wahadło / Trenażer talii i bioder
2. orbitek / narty biegówki
3. Wioślarz / Jeździec konny
4. wyciąg górny / Stepper
5. Biegacz / prasa do nóg
6. stół betonowy do gry w szachy/ chińczyka

Plac Zabaw

7. Huśtawka
8. Urządzenie linowe – wieża piratów mini
9. Zestaw plac zabaw ze zjeżdżalnią
10. Huśtawka wagowa
11. Sprężynowiec
12. Karuzela
13. Wiata dla rodziców

Wyposażenie pomocnicze

14. Ławka z oparciem
15. Kosz na sieci przyjazny dzieciom (miś, żaba) wraz z sworzniami do zamocowania na stałe
16. Regulamin Placu Zabaw
17. Siedzisko dla dzieci (gąsienica)

- Zieleń wysoka
- zieleń niska

Poświadcza się że na mapie stanowiącej zasób geodezyjny i kartograficzny w wyniku prac geodezyjnych i kartograficznych powstał operat techniczny zawierający materiał państwowego zasobu geodezyjnego i kartograficznego

Organ prowadzący państwowy zasób geodezyjny i kartograficzny	STAROSTA BOCHEŃSKI
Identyfikator ewidencyjny materiału zasobu - operatu technicznego	P.1201. 2015 - 3013
Data wpisania operatu technicznego do ewidencji materiałów zasobów	2015 -11- 23
Imię i nazwisko i podpis osoby reprezentującej organ	

Z up. Starosty
Leszek Wróbel
Inspektor w Wydziale Geodezji i Kartografii
Powiatowy Ośrodek Dokumentacji Geodezyjnej i Kartograficznej

Przedsiębiorstwo Usług Geodezyjnych i Kartograficznych
PRO GEO
TOMASZ KOKOSZKA
32-700 Bochnia, Ul. Kazimierza Wielkiego 18
tel. 0 -14 61 231 00, kom. 0 - 507 132 616
NIP. 868-159-49-37 REGON 851808950

Nr arkusza mapy 7.123.16.02.3.4 Nr arkusza mapy układ 1965/1 173.221.16 (215)	**MAPA DO CELÓW PROJEKTOWYCH** sytuacyjno-wysokościowa SKALA 1:500 układ odniesienia : 2000/21 poziom odniesienia : Kronsztadt 86	Bochnia dnia : 05.11.2015 WYKONAWCA: Przedsiębiorstwo Usług Geodezyjnych i Kartograficznych "PRO-GEO" Tomasz Kokoszka Bochnia ul. Kazimierza Wlk. 18 tel. 0-14- 612-31-00 kom. 507-132-616
woj. małopolskie J.ewid.: 120107_2, Rzezawa Obręb: Nr 0007, Krzeczów Działka nr: 711/2	zakres opracowania – – – – – – – – Mapa powstała w wyniku pomiaru bezpośredniego na gruncie. zaktualizowano w terenie wg. stanu z dnia: 26.10.2015 ID: 6640.3061.2015	mgr inż. TOMASZ KOKOSZKA GEODETA UPRAWNIONY na podstawie świadectwa nr 19036 wydanego przez Głównego Geodetę Kraju 32-720 Nowy Wiśnicz ul. J. Słowackiego 1 podpis

Dla działki 711/2 brak obciążeń służebnościami gruntowymi ujawnionych w księdze wieczystej.

BRANŻA	TEMAT
ARCHITEKTURA	Zagospodarowanie terenu w obiekty małej architektury tzw. zielonej siłowni, placu zabaw, ogrodzenia wraz z infrastrukturą towarzyszącą przy budynku wiejskim w Krzeczowie na działce nr 711/2

RYSUNEK	PROJEKT ZAGOSPODAROWANIA	NR RYS.
LOKALIZACJA	Dz. Nr 711/2 w Krzeczowie gm. Rzezawa	A-1
INWESTOR	Gminne Centrum Kultury Czytelnictwa i Sportu w Rzezawie, ul. Kościelna 8, 32-765 Rzezawa	
PROJEKTOWAŁ		SKALA 1:500
		DATA Listopad 2015

KB
BIURO PROJEKTÓW
Krzysztof Bodurka
ul. Proszowska 69
32-700 Bochnia
tel. 661-942-455